

รายละเอียดการจัดทำแบบรูปรายการงานก่อสร้าง
โครงการก่อสร้างถนน คสล. (สายห้าแยกนายทองใบ กาลจักร - ถนนลาดยางสายโคกยาวโสกผักหวาน)
บ้านโคกยาว หมู่ที่ ๙ ตำบลทรายมูล อำเภอทรายมูล จังหวัดยโสธร

๑. ความเป็นมา

ตามที่สภาองค์การบริหารส่วนตำบลทรายมูล ได้ประชุม สมัยสามัญ สมัยที่ ๓ ครั้งที่ ๑/๒๕๖๓ ประจำปี ๒๕๖๓ วันที่ ๒๑ ธันวาคม ๒๕๖๓ ณ ห้องประชุมสภาองค์การบริหารส่วนตำบลทรายมูล ในรายงานการประชุม ระเบียบวาระที่ ๓ หัวข้อ ๓.๕ เรื่อง ขออนุมัติจ่ายเงินสะสมปีงบประมาณ พ.ศ.๒๕๖๓ ครั้งที่ ๑ รายละเอียดโครงการใช้จ่ายเงินสะสม จำนวน ๑๕ โครงการ โดยตั้งงบประมาณรวมเป็นเงินทั้งสิ้น ๓,๙๙๕,๘๐๐.- บาท (สามล้านเก้าแสนเก้าหมื่นห้าพันแปดร้อยบาทถ้วน) เพื่อแก้ไขปัญหาความเดือดร้อนของประชาชนในเขตพื้นที่ องค์การบริหารส่วนตำบลทรายมูล นายกององค์การบริหารส่วนตำบลทรายมูลจึงสั่งการให้ดำเนินการจัดซื้อจัดจ้างโครงการก่อสร้างถนน คสล. (สายห้าแยกนายทองใบ กาลจักร - ถนนลาดยางสายโคกยาวโสกผักหวาน) บ้านโคกยาว หมู่ที่ ๙ ผิวจราจรกว้าง ๔.๐๐ เมตร ยาว ๒๕๕ เมตร หนา ๐.๑๐ เมตร หรือมีพื้นที่ไม่น้อยกว่า ๑,๐๒๐ ตารางเมตร ตามรูปแบบแปลนและประมาณราคาของ กองช่าง อบต.ทรายมูล กำหนด ราคาก่อสร้าง ๓๙๐,๐๐๐ บาท ตั้งจ่ายจากงบประมาณเงินสะสม แผนงานเคหะและชุมชน งานไฟฟ้า ถนน ค่าที่ดินและสิ่งก่อสร้าง ประเภทค่าก่อสร้างสิ่งสาธารณูปโภค ปรากฏตามแผนพัฒนา (พ.ศ. ๒๕๖๑ - ๒๕๖๕) เพิ่มเติมเปลี่ยนแปลง ครั้งที่ ๒ หน้า ๔

๒. วัตถุประสงค์

- ๒.๑ เพื่อให้มีถนนที่ได้มาตรฐานใช้สัญจรได้สะดวก รวดเร็ว มีความปลอดภัยในชีวิต และทรัพย์สิน
- ๒.๒ เพื่ออำนวยความสะดวกในการจัดส่งพืชผลทางการเกษตร
- ๒.๓ เพื่อแก้ไขปัญหาลพิษ ลดฝุ่นละออง
- ๒.๔ เพื่อการพัฒนาสาธารณูปโภคในพื้นที่ให้ได้รับความสะดวกสบาย

๓. คุณสมบัติของผู้เสนอราคา

- ๓.๑. เป็นนิติบุคคลหรือบุคคลธรรมดา ที่มีอาชีพรับจ้างทำงานโครงการดังกล่าว
- ๓.๒. ไม่เป็นผู้ที่ถูกแจ้งเวียนชื่อเป็นผู้ทำงานของทางราชการ รัฐวิสาหกิจ หรือหน่วยการบริหารส่วนท้องถิ่นในขณะที่ยื่นซองเสนอราคา และได้แจ้งเวียนชื่อแล้ว
- ๓.๓. ไม่เป็นผู้มีผลประโยชน์ร่วมกันกับผู้เสนอราคารายอื่น ที่เข้าเสนอราคาให้แก่องค์การบริหารส่วนตำบลทรายมูล ณ วันประกาศ หรือไม่เป็นผู้กระทำการอันเป็นการขัดขวางการแข่งขันราคาอย่างเป็นธรรมในการประกาศจ้างเหมาครั้งนี้
- ๓.๔. ต้องมีผลงานเกี่ยวกับงานก่อสร้างประเภทเดียวกันและวงเงินค่าก่อสร้าง ไม่น้อยกว่าร้อยละ ๓๐ ของโครงการ

๓.๕. บุคคลหรือนิติบุคคลที่จะเข้าเป็นคู่สัญญาต้องไม่อยู่ในฐานะเป็นผู้ไม่แสดงบัญชีรายรับรายจ่าย หรือแสดงบัญชีรายรับรายจ่ายไม่ถูกต้องครบถ้วนในสาระสำคัญ

๓.๖. บุคคลหรือนิติบุคคลที่จะเข้าเป็นคู่สัญญากับหน่วยงานของรัฐซึ่งได้ดำเนินการจัดซื้อจัดจ้างด้วยระบบอิเล็กทรอนิกส์ (e-Government Procurement : e-GP) ต้องลงทะเบียนในระบบอิเล็กทรอนิกส์ของกรมบัญชีกลาง ที่เว็บไซต์ศูนย์ข้อมูลจัดซื้อจัดจ้างภาครัฐ

๓.๗. คุณสมบัติอื่น(ผู้ยื่นข้อเสนอต้องแนบรายชื่อวิศวกรโยธาผู้ควบคุมงาน พร้อมสำเนาใบประกอบวิชาชีพ พร้อมที่อยู่ตามทะเบียนบ้าน พร้อมเซ็นต์รับรองสำเนาให้ครบถ้วน มาพร้อมหลักฐานการยื่นข้อเสนอ)

๔.คุณลักษณะเฉพาะของพัสดุ(งานจัดซื้อจัดจ้าง) หรือแบบรูปรายการก่อสร้าง(งานก่อสร้าง)

คุณลักษณะเฉพาะของงานโครงการก่อสร้างให้เป็นไปตามแบบแปลนก่อสร้างและรายละเอียดประกอบแบบแปลนก่อสร้างที่ได้ผ่านการเห็นชอบจากหัวหน้าส่วนราชการแล้ว จำนวน ๖ แผ่น ที่เสนอแนบมาด้วยนี้

๕. พื้นที่ดำเนินการ

บริเวณถนนบ้านโคกยาว หมู่ที่ ๙

๖. ระยะเวลาดำเนินการ

ดำเนินการก่อสร้างให้แล้วเสร็จภายใน ๗๕ วัน นับถัดจากวันลงนามในสัญญา

๗. เงื่อนไขการชำระเงิน

จำนวน ๑ งวดงาน วงเงินตามสัญญาจ้างก่อสร้าง

๘. การปรับราคาค่างานก่อสร้าง

การปรับราคาค่างานก่อสร้าง ตามเงื่อนไข หลักเกณฑ์ สูตรและวิธีการคำนวณที่ใช้กับสัญญาแบบปรับราคาได้ตามมติคณะรัฐมนตรี เมื่อวันที่ ๒๒ สิงหาคม ๒๕๓๒ เรื่องการพิจารณาช่วยเหลือผู้ประกอบการอาชีพงานก่อสร้าง ตามหนังสือสำนักเลขาธิการคณะรัฐมนตรี ที่ นร ๐๒๐๓/ว ๑๐๙ ลงวันที่ ๒๔ สิงหาคม ๒๕๓๒

๙. วงเงินในการจัดจ้าง

ภายในวงเงินงบประมาณ ๓๙๐,๐๐๐ บาท โดยตั้งจ่ายจากงบประมาณเงินสะสม แผนงานเคหะและชุมชน งานไฟฟ้าถนน ค่าที่ดินและสิ่งก่อสร้าง ประเภทค่าก่อสร้างสิ่งสาธารณูปโภค

๑๐. ผู้รับผิดชอบโครงการ

กองช่าง องค์การบริหารส่วนตำบลทรายมูล กรรมการจัดทำแบบรูปรายการงานก่อสร้างโครงการก่อสร้างถนน คสล. (สายห้าแยกนายทองใบ กาลจักร - ถนนลาดยางสายโคกยาวโสกผักหวาน) บ้านโคกยาว หมู่ที่ ๙ ได้ตรวจสอบแล้ว

(ลงชื่อ) ประธานคณะกรรมการจัดทำรูปแบบรายการงานก่อสร้าง
(นายสมภาร พายบุตร)
(ลงชื่อ) กรรมการ (ลงชื่อ) กรรมการ
(นายสุเทพ ขวัญกลาง) (นายศรินทร์ บุรัมย์)

ความเห็น ผอ. กองช่าง.....

(นายสมภาร พายบุตร)
ผู้อำนวยการกองช่าง

ความเห็น ปลัด อบต.....

(นายธีระ คลองงาม)
ปลัดองค์การบริหารส่วนตำบลทรายมูล

พิจารณาแล้ว

เห็นชอบ/อนุมัติ
 ไม่เห็นชอบ/ไม่อนุมัติ เพราะ.....

(นายวิเชียร อยู่สุข)
นายกองค์การบริหารส่วนตำบลทรายมูล

องค์การบริหารส่วนตำบลทรายมูล
ตารางแสดงวงเงินงบประมาณที่ได้รับจัดสรรและราคากลางในงานจ้างก่อสร้าง

๑. ชื่อโครงการโครงการก่อสร้างถนน คสล. (สายห้าแยกนายทองใบ กาลจักร - ถนนลาดยางสายโคกยาว โสภผักหวาน) บ้านโคกยาว หมู่ที่ ๙
๒. วงเงินงบประมาณ ๓๙๐,๐๐๐ บาท (สามแสนเก้าหมื่นบาทถ้วน)
๓. ลักษณะงานโดยสังเขป โครงการก่อสร้างถนน คสล. (สายห้าแยกนายทองใบ กาลจักร - ถนนลาดยางสายโคกยาวโสภผักหวาน) บ้านโคกยาว หมู่ที่ ๙ ผิวจราจรกว้าง ๔.๐๐ เมตร ยาว ๒๕๕ เมตร หนา ๐.๑๐ เมตร หรือมีพื้นที่ไม่น้อยกว่า ๑,๐๒๐ ตารางเมตร ตามรูปแบบแปลนและประมาณราคาของ กองช่าง อบต.ทรายมูลกำหนด ราคาก่อสร้าง ๓๙๐,๐๐๐ บาท ตั้งจ่ายจากงบประมาณเงินสะสม แผนงานเคหะและชุมชน งานไฟฟ้าถนน ค่าที่ดินและสิ่งก่อสร้าง ประเภทค่าก่อสร้างสิ่งสาธารณูปโภค ปรากฏตามแผนพัฒนา (พ.ศ. ๒๕๖๑ - ๒๕๖๕) เพิ่มเติมเปลี่ยนแปลง ครั้งที่ ๒ หน้า ๔ ระยะเวลาดำเนินการ ๗๕ วัน
๔. ราคากลางคำนวณ ณ วันที่ ๙ เดือน กุมภาพันธ์ พ.ศ. ๒๕๖๔ เป็นเงิน ๓๙๐,๐๐๐ บาท (สามแสนเก้าหมื่นบาทถ้วน)
๕. บัญชีประมาณราคากลาง
 - ๕.๑ แบบ ปร.๕
 - ๕.๒ แบบ ปร.๔
๖. รายชื่อคณะกรรมการกำหนดราคากลาง
 - ๖.๑ นายสมภาร พายบุตร ตำแหน่ง ผู้อำนวยการกองช่าง ประธานกรรมการ
 - ๖.๒ นายสุเทพ ขวัญกลาง ตำแหน่ง นายช่างโยธาปฏิบัติงาน กรรมการ
 - ๖.๓ นางสาวอรนาฎ ทองบ่อ ตำแหน่ง เจ้าพนักงานธุรการ กรรมการ

ลงชื่อ.....

(นายธีระ คลองงาม)

ปลัดองค์การบริหารส่วนตำบลทรายมูล

ลงชื่อ.....

(นายวิเชียร อยู่สุข)

นายกองค์การบริหารส่วนตำบลทรายมูล

แบบสรุปราคากลางงานก่อสร้างทาง สะพาน และท่อเหลี่ยม

ปร.ท.๑

ส่วนราชการ กองช่าง องค์การบริหารส่วนตำบลทรายมูล

ประเภทงาน โครงการก่อสร้างถนน คสล. (สายห้าแยกนายทองใบ กาลจักร - ถนนลาดยางสายโคกยาวโสกผักหวาน) บ้านโคกยาว หมู่ที่

เจ้าของโครงการ องค์การบริหารส่วนตำบลทรายมูล

ปริมาณงาน ขนาดกว้าง 4 เมตร ยาว 255 เมตร หนา 0.10 เมตร หรือมีพื้นที่ก่อสร้างไม่น้อยกว่า 1,020 ตารางเมตร (ตามแบบ อบต. ทรายมูลกำหนด)

หน่วยงานออกแบบแปลนและรายการ กองช่าง องค์การบริหารส่วนตำบลทรายมูล

คำนวณราคาตามแบบ เลขที่ 1/2564

คำนวณราคากลางเมื่อวันที่ 9 กุมภาพันธ์ พ.ศ. 2564 โดย คณะกรรมการกำหนดราคากลาง

| ลำดับที่ | รายการ | รวมค่างานก่อสร้าง | หมายเหตุ |
|--|--|-------------------|----------------------------|
| 1 | ประเภทงานอาคาร | - | ทบทวนและปรับปรุงตาราง |
| 2 | ประเภทงานทาง | 396,457.74 | ค่า Factor F ใช้ตามหนังสือ |
| 3 | ประเภทงานชลประทาน | - | ที่ กค 0405.3/ว83 |
| 4 | ประเภทงานสะพานและท่อเหลี่ยม | - | ลงวันที่ 15 มีนาคม 2560 |
| | | | เงื่อนไข Factor F |
| | | | เงินล่วงหน้าจ่าย 0 % |
| | | | เงินประกันผลงาน 0 % |
| | | | ดอกเบี้ยเงินกู้ 5 % |
| | | | ภาษีมูลค่าเพิ่ม 7 % |
| สรุป | รวมค่าก่อสร้างเป็นเงินทั้งสิ้น | 396,457.74 | |
| | งบประมาณ(ตามมติสภาสมัยสามัญ สมัยที่ 3 ครั้งที่ 1/2563 ประจำปี พ.ศ.2563 วันที่ 21 ธันวาคม 2563) | 390,000.00 | |
| | (ตัวอักษร) (สามแสนเก้าหมื่นบาทถ้วน) | | |
| ราคากลางวัสดุก่อสร้างใช้ตามประกาศของพาณิชย์จังหวัดยโสธร เดือนมกราคม 2564 และราคาวัสดุก่อสร้างที่มีขายตามท้องตลาด ราคากลางวัสดุก่อสร้าง จากสำนักดัชนี เศรษฐกิจการค้า สำนักงานปลัดกระทรวงพาณิชย์ และบัญชีค่าแรงงานของกรมบัญชีกลาง ขนาดหรือเนื้อที่ 1,020.00 ตร.ม. 382.35 บาท/ตร.ม. | | | |

(ลงชื่อ).....ประธานกรรมการกำหนดราคากลาง

(นายสมภาร พายุบุตร)

ตำแหน่ง ผู้อำนวยการกองช่าง

(ลงชื่อ).....กรรมการ

(นายสุเทพ ขวัญกลาง)

ตำแหน่ง นายช่างโยธาปฏิบัติงาน

(ลงชื่อ).....กรรมการ

(นางสาวอรนาฎ ท่องบ่อ)

ตำแหน่ง เจ้าพนักงานธุรการ

แบบสรุปราคากลางงานก่อสร้างทาง สะพาน และท่อเหลี่ยม

แบบ ป.ร.ท.4

ส่วนราชการ องค์การบริหารส่วนตำบลทรายมูล

แผ่นที่ 1 จากทั้งหมด 1 แผ่น

ชื่อโครงการ/งาน โครงการก่อสร้างถนน คสล. (สายห้าแยกนายทองใบ กาลจักร - ถนนลาดยางสายโคกยาวโลกผักหวาน) บ้านโคกยาว หมู่ที่ 9
 ปริมาณงาน ขนาดกว้าง 4 เมตร ยาว 255 เมตร หน้า 0.10 เมตร หรือมีพื้นที่ก่อสร้างไม่น้อยกว่า 1,020 ตารางเมตร (ตามแบบ อบต. ทรายมูลกำหนด)

สถานที่ก่อสร้าง บ้านโคกยาว หมู่ที่ 9 ตำบลทรายมูล อำเภอทรายมูล จังหวัดยโสธร

หน่วยงานออกแบบและรายการ กองช่าง องค์การบริหารส่วนตำบลทรายมูล กรมส่งเสริมการปกครองท้องถิ่น กระทรวงมหาดไทย

แบบเลขที่ 1/2564 จำนวน 6 แผ่น

คำนวณราคากลางเมื่อวันที่ 9 กุมภาพันธ์ พ.ศ. 2564

| ลำดับที่ | รายการ | หน่วย | จำนวน | ราคาต่อหน่วย | ราคาทุน | FN | ราคาต่อหน่วยxFN | ราคากลาง |
|---------------------------|---|-------|-------|--------------|------------|--------|-----------------|-------------------|
| | ประเภทงานทาง | | | | | | | |
| 1 | งานรื้อย้าย : งานกรูยทางยางป่า | ตร.ม. | - | 1.68 | - | 1.3607 | 2.29 | - |
| 2 | งานพื้นทางและรองพื้นทาง | | | | | | | |
| 2.1 | งานทรายยกอัดแน่นหนา 0.05 ม." | ลบ.ม. | - | 468.93 | - | 1.3607 | 638.07 | - |
| 3 | งานผิวทางและไหล่ทาง | | | | | | | |
| 3.1 | งานผิวทางคอนกรีตเสริมเหล็ก ความหนา 10 ซม. | ตร.ม. | 1,020 | 244.75 | 249,645.00 | 1.3607 | 333.03 | 339,691.952 |
| 3.2 | Expansion Joint | ม. | 20 | 107.91 | 2,158.20 | 1.3607 | 146.83 | 2,936.663 |
| 3.3 | Contraction Joint | ม. | 184 | 77.32 | 14,226.88 | 1.3607 | 105.21 | 19,358.516 |
| 3.4 | Longitudinal Joint | ม. | 255 | 57.92 | 14,769.60 | 1.3607 | 78.81 | 20,096.995 |
| 3.5 | ยางมะตอยสี่ล้อรูปปรับเกลี่ยเรียบ | ถูง | 60 | 89.00 | 5,340.00 | 1.3607 | 121.10 | 7,266.14 |
| 3.6 | ไหล่ทางดินลูกรัง | ลบ.ม. | 12.75 | 210.05 | 2,678.18 | 1.3607 | 285.82 | 3,644.19 |
| 4 | งานป้ายโครงการ | ป้าย | 1.00 | 2,545.22 | 2,545.22 | 1.3607 | 3,463.28 | 3,463.281 |
| รวมราคาค่าก่อสร้าง | | | | | | | | 396,457.74 |

(.....)
 (นายสมภาร พายบุตร)
 ประธานกรรมการกำหนดราคากลาง

(.....)
 (นายสุเทพ ขวัญกลาง)
 กรรมการกำหนดราคากลาง

(.....)
 (นางสาวอรณา ทองป่อ)
 กรรมการกำหนดราคากลาง

โครงการก่อสร้างถนน คสล. (สายห้าแยกนายทองใบ กาลจักร –
ถนนลาดยางสายโคกยาวไสกผักหวาน) บ้านโคกยาว หมู่ที่ 9

ก่อสร้างถนน คสล. ผิวจราจรกว้าง 4.00 เมตร ยาว 255 เมตร


หนา 0.10 เมตร หรือมีพื้นที่ไม่น้อยกว่า 1,020 ตารางเมตร

ตามแบบแปลนของ องค์การบริหารส่วนตำบลทรายมูล

บ้านโคกยาว หมู่ที่ 9 ตำบลทรายมูล

อำเภอทรายมูล จังหวัดยโสธร

ปีงบประมาณ 2564

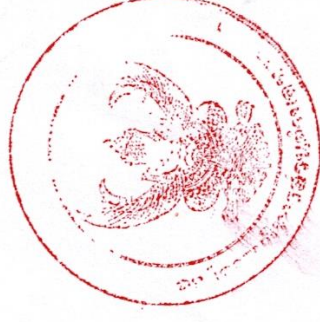

โครงการก่อสร้างถนน คสล. (สายห้าแยกนายทองใบ กาลจักร - ถนนลาดยางสายโคกยาวโคกผักหวาน) บ้านโคกยาว หมู่ที่ 9



โครงการก่อสร้างถนน คสล. (สายห้าแยกนายทองใบ กาลจักร - ถนนลาดยางสายโคกยาวโคกผักหวาน) บ้านโคกยาว หมู่ที่ 9

บ้านโคกยาว หมู่ 9
 ด.พรายมูล อ.พรายมูล จ.อุดรธานี

ผู้สำรวจ
 (นายศรีนิต นุรัมย์)
 ผู้ช่วยนายช่างโยธา

เขียนแบบ
 (นายสุเทพ ขวัญกลาง)
 นายช่างโยธา ปฏิบัติงาน

ตรวจสอบ
 (นายพนการ พงษ์บุตร)
 ผู้อำนวยการกองช่าง

เห็นชอบ
 (นายธีระ ทองงาม)
 ปลัดองค์การบริหารส่วนตำบลพรายมูล

อนุมัติ
 (นายธีระ นุรัมย์)
 นายกองค์การบริหารส่วนตำบลพรายมูล


แบบแปลน
 แผนที่ท้องถิ่น


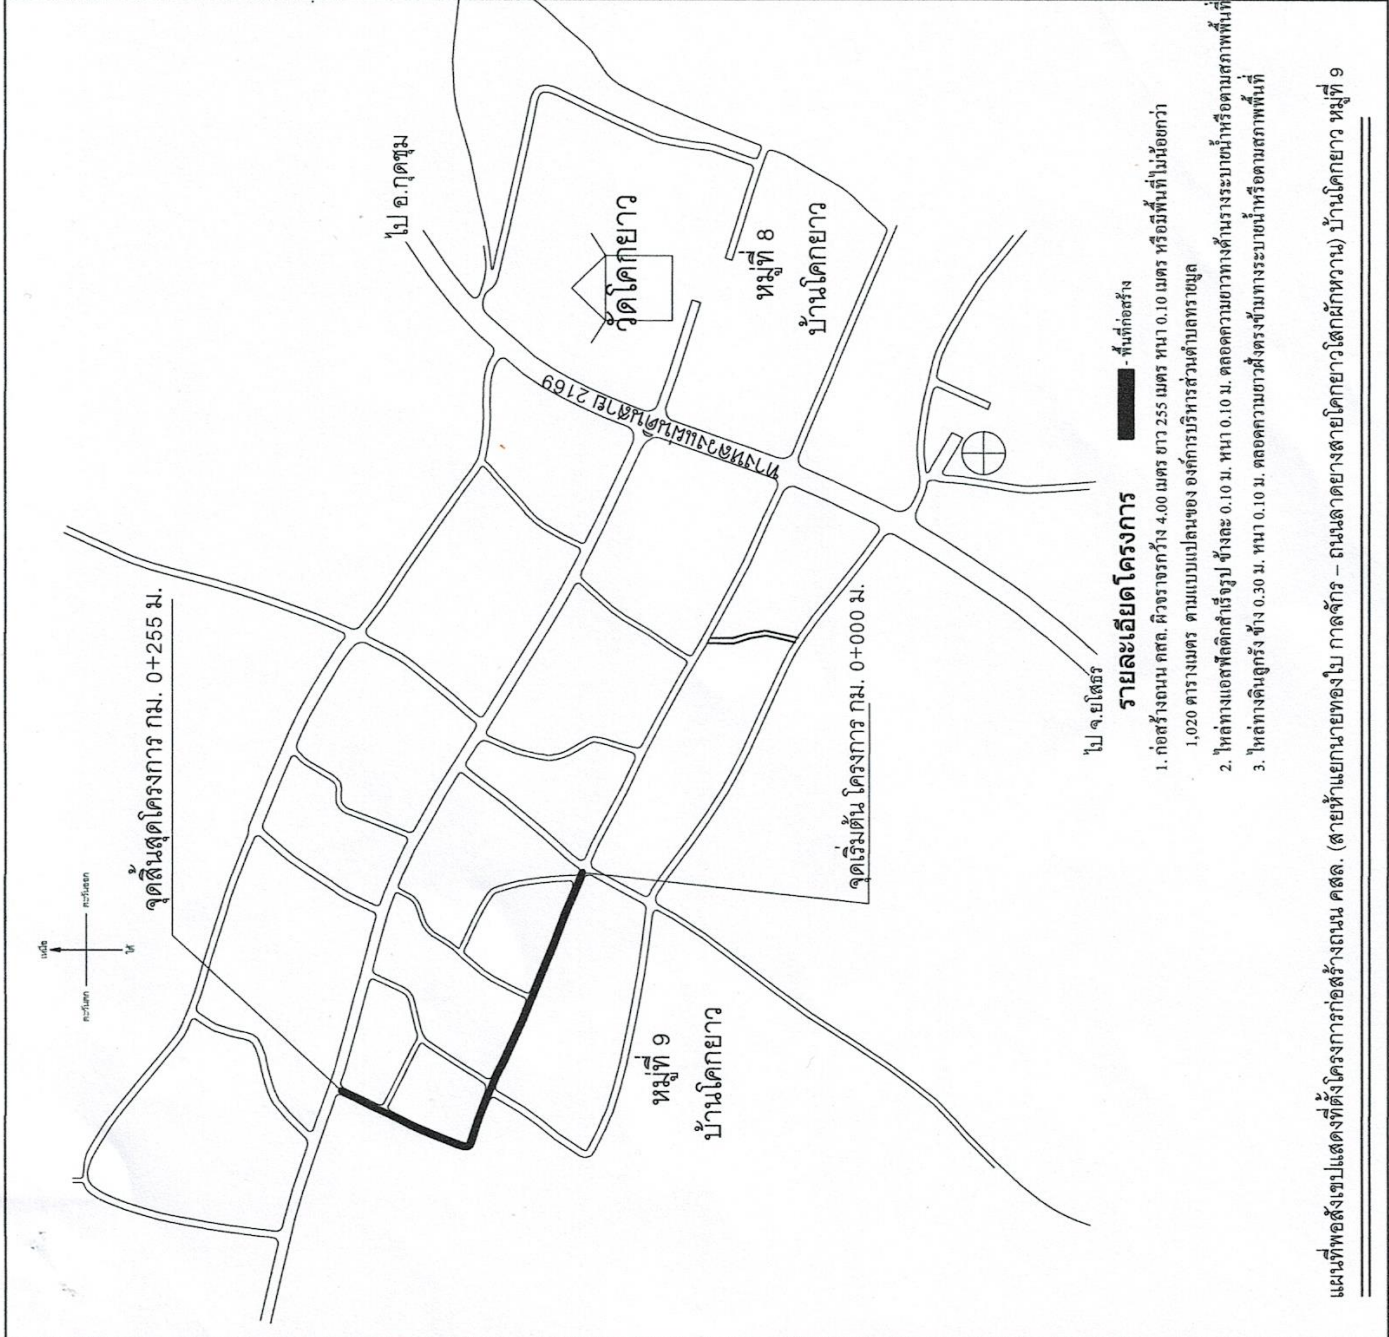
มาตราส่วน not to scale


แผ่นที่ 2

วันที่ 3 / 11 / 2563

หน้า 6

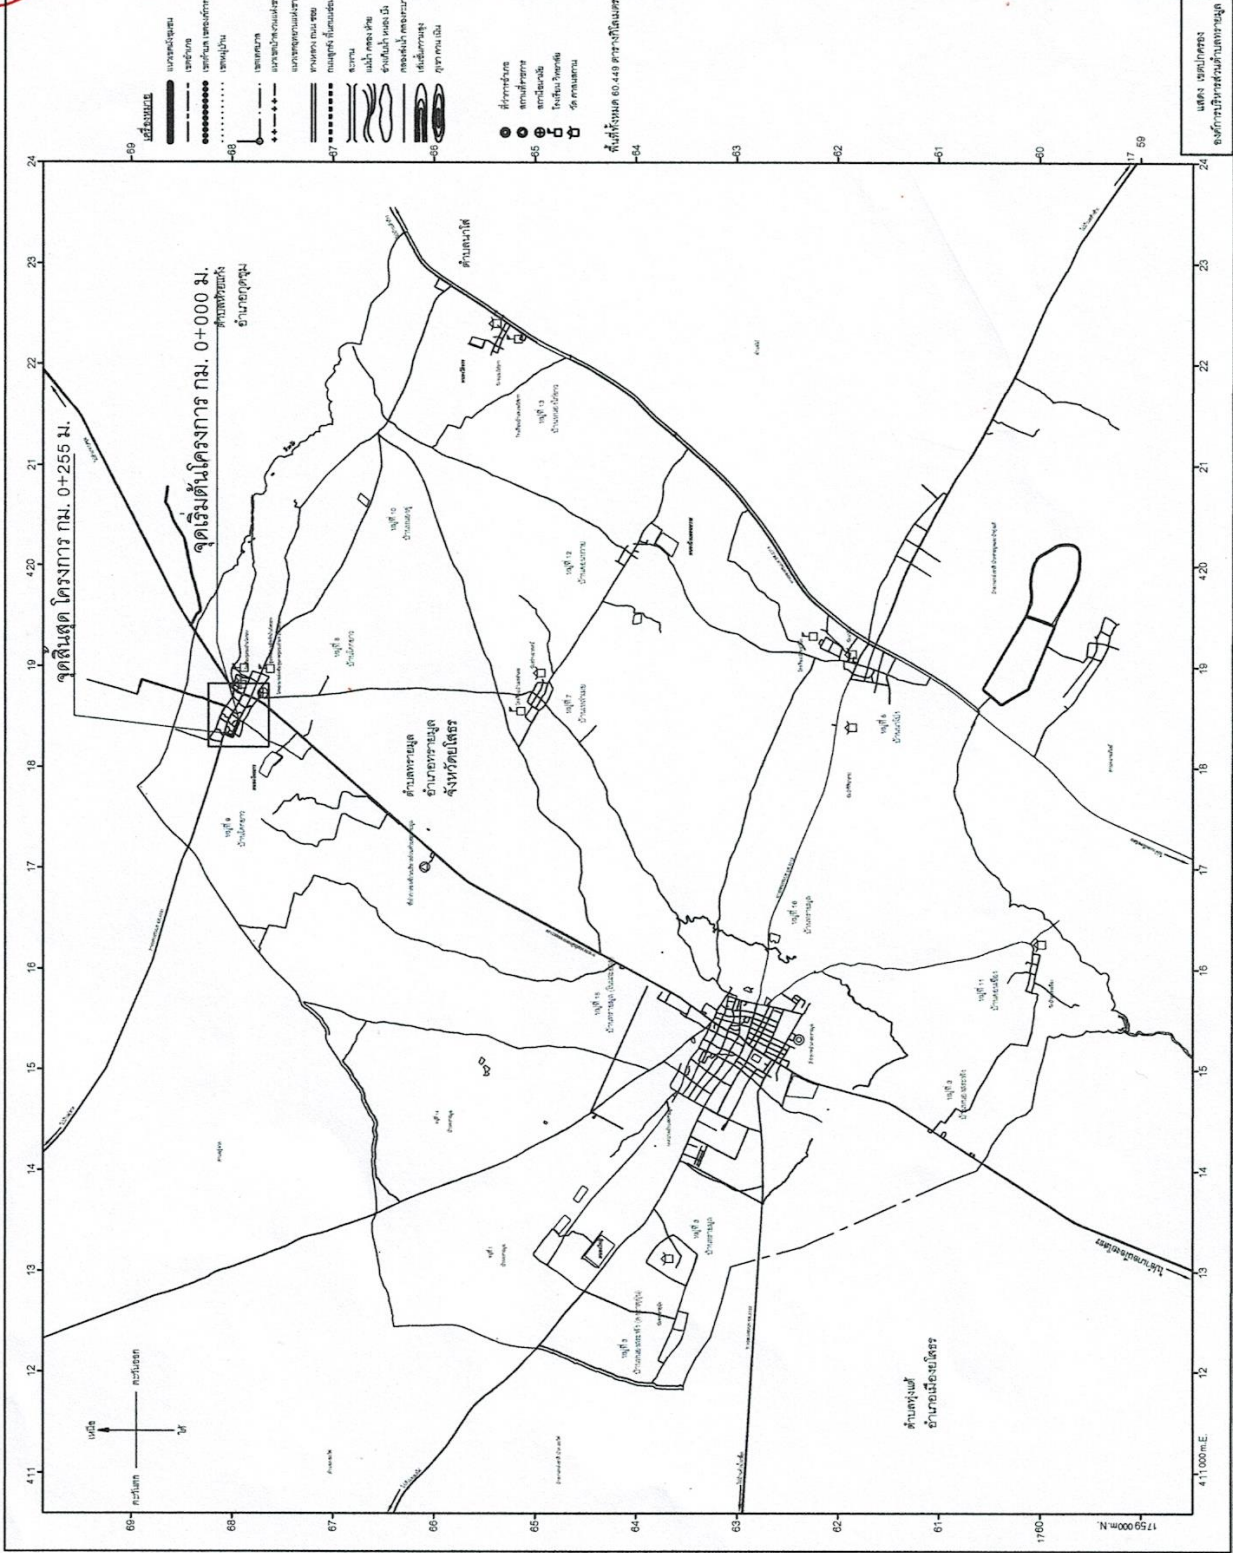

| | |
|--|--|
|  | <p>โครงการก่อสร้างถนน คสล. (สายที่แยกเขตไป กาลจักร - ถนนลาดยางใต้ถาวร โขตักหวาน) บ้านโคกยาว หมู่ที่ 9</p> <p>ด.ทราชมูล อ.ทราชมูล จ.ยโสธร</p> <p>บ้านโคกยาว หมู่ 9</p> <p>สำเนา</p> <p>(นายศรีนิล บุรัมย์) ผู้ช่วยนายช่างโยธา</p> <p>(นายสุเทพ ขวัญกลาง) นายช่างโยธาปฏิบัติงาน</p> <p>(นายสมภาร พานบุตร) ผู้อำนวยการกองช่าง</p> <p>(นายธีระ คลองงาม) ปลัดองค์การบริหารส่วนตำบลโคกยาว</p> <p>(นางหญิงชูศรี สอนัด) นายกองค์การบริหารส่วนตำบลทราชมูล</p> <p>นางฉวีวรรณ ผู้ลงนาม</p> <p>แบบแสดง</p> |
| <p>แนวเขตตำบลทราชมูล</p> <p>อำเภอทราชมูล</p> <p>จังหวัดยโสธร</p> | <p>รายละเอียด</p> <p>สัญลักษณ์</p> <p>หมู่บ้าน</p> <p>บ้านผู้ใหญ่บ้าน</p> <p>โรงเรียน, ศูนย์เด็ก</p> <p>สถานีอนามัย</p> <p>โรงพยาบาล</p> <p>วัด, โบสถ์</p> <p>อบต.ทราชมูล</p> <p>บึง,หนองน้ำ</p> <p>ประปาหมู่บ้าน</p> <p>ศาลาประจำทาง</p> <p>ศาลากลางบ้าน</p> <p>ถนนลาดยาง</p> <p>ถนน คสล.</p> <p>ถนนดินลูกรัง</p> <p>แนวเขตตำบล</p> <p>ลำห้วย</p> |
|  <p>จุดสิ้นสุดโครงการ กม. 0+255 ม.</p> <p>ไป อ.กุดชุม</p> <p>วัดโคกยาว</p> <p>หมู่ที่ 8</p> <p>บ้านโคกยาว</p> <p>จุดเริ่มต้น โครงการ กม. 0+000 ม.</p> <p>หมู่ที่ 9</p> <p>บ้านโคกยาว</p> <p>ไป จ.ยโสธร</p> <p>รายละเอียดโครงการ - พื้นที่ก่อสร้าง</p> <ol style="list-style-type: none"> ก่อสร้างถนน คสล. ผิวจราจรกว้าง 4.00 เมตร ฮวา 255 เมตร หน้า 0.10 เมตร หรือมีพื้นที่ไม่น้อยกว่า 1,020 ตารางเมตร ตามแบบแปลนของ องค์การบริหารส่วนตำบลทราชมูล ให้ลาดยางเพื่อตัดไส้กรูบข้างละ 0.10 ม. หน้า 0.10 ม. ตลอดความยาวทางตั้งวางระบบน้ำหรือตามสภาพพื้นที่ ให้ลาดยางดินลูกรังข้างละ 0.30 ม. หน้า 0.10 ม. ตลอดความยาวตั้งวางระบบน้ำหรือตามสภาพพื้นที่ <p>แผนที่ก่อสร้างโครงการก่อสร้างถนน คสล. (สายที่แยกเขตไป กาลจักร - ถนนลาดยางใต้ถาวร โขตักหวาน) บ้านโคกยาว หมู่ที่ 9</p> | |
| | <p>มาตราส่วน -</p> <p>แผ่นที่ 3</p> <p>วันที่ 3 / 11 / 2563</p> <p>6</p> |

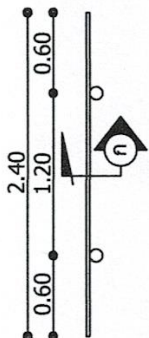




โครงการก่อสร้าง ของ อบต.ทรายมูล
 ชื่อ โครงการก่อสร้างถนนคอนกรีตเสริมเหล็ก หมู่ที่ 8 ตำบลทรายมูล
 ปริมาณงาน กว้าง 40 เมตร ยาว 10,000 เมตร หน้า 0.15 เมตร
 งบประมาณ 30,000,000 บาท
 วันเริ่มสัญญา 1 มกราคม 2556 วันสิ้นสุด 31 ธันวาคม 2556
 ผู้รับจ้าง บริษัท ก.
 ผู้ควบคุมงาน นาย ข. กรรมการตรวจการจ้าง
 ตัวอย่างรายละเอียดป้ายโครงการ

ตัวอย่างรายละเอียดป้ายโครงการ

โครงการก่อสร้าง ของ อบต.
 ชื่อ โครงการ.....
 ปริมาณงาน.....
 งบประมาณ.....
 วันเริ่มสัญญา..... วันสิ้นสุด.....
 ผู้รับจ้าง.....
 ผู้ควบคุมงาน.....กรรมการตรวจการจ้าง
 ตัวอย่างรายละเอียดป้ายโครงการ

ตัวอย่างรายละเอียดป้ายโครงการ

- ข้อกำหนด**
- 1.เสา,ที่รับน้ำหนักตั้งทั้งหมด 2 ด้าน ใช้สีน้ำทาก่อนทาสีจริง 2 ครั้ง
 - 2.ตัวหนังสือสีดำ
 - 3.ขนาดของตัวหนังสือกำหนดตามความเหมาะสมกับความถี่ที่กำหนด

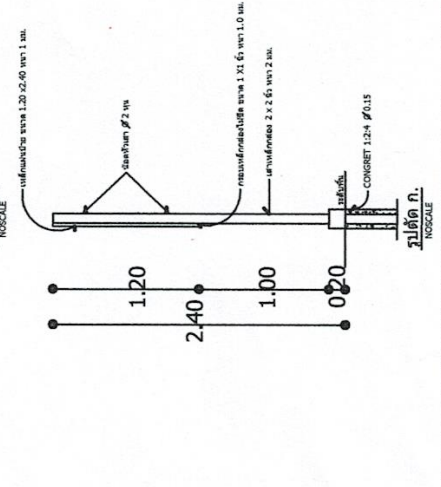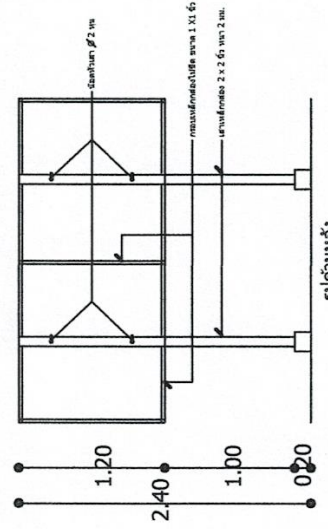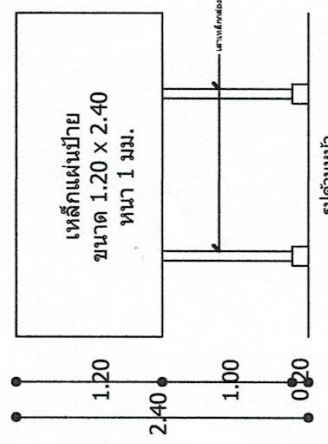

| | |
|----------------------------|---|
| แบบมาตรฐานป้ายโครงการ | องค์การบริหารส่วนตำบลทรายมูล |
| ด.ทนายมด อ.ทนายมด จ.ย.โสดร | |
| สำรวจ | (นายศรีนิต นรินทร์) ผู้ช่วยช่างโยธา |
| เขียนแบบ | (นายเทพ ขวัญกลาง) นายช่างโยธาปฏิบัติงาน |
| ตรวจสอบ | (นายสมการ พานบุตร) ผู้อำนวยการกองช่าง |
| เห็นชอบ | (นายธีระ คงอึ้งนง) ปลัดองค์การบริหารส่วนตำบลทรายมูล |
| อนุมัติ | (นายวิเชียร อนุเดช) นายกองค์การบริหารส่วนตำบลทรายมูล |
| แบบแปลน | ตัวอย่างรายละเอียดโครงการ,แบบ,ด้านหน้า ด้านหลัง,รูปตัด |
| มาตราส่วน | แผ่นที่ |
| วันที่ 3 / 11 / 2563 | 6 |