


องค์การบริหารส่วนตำบลทรายมูล
ตารางแสดงวงเงินงบประมาณที่ได้รับจัดสรรและราคากลางในงานจ้างก่อสร้าง

๑. ชื่อโครงการ โครงการก่อสร้างถนน คสล. (สายแยกถนนเจ้าเสด็จ - ถนนบ้านหนองคู ดอนหวาย) บ้านหนองไก่อ่าว หมู่ที่ ๑๓
๒. วงเงินงบประมาณ ๓๐๐,๐๐๐ บาท (สามแสนบาทถ้วน)
๓. ลักษณะงานโดยสังเขป โครงการก่อสร้างถนน คสล. (สายแยกถนนเจ้าเสด็จ - ถนนบ้านหนองคู ดอนหวาย) บ้านหนองไก่อ่าว หมู่ที่ ๑๓ ผิวจราจรกว้าง ๔.๐๐ เมตร ยาว ๑๓๕ เมตร หนา ๐.๑๕ เมตร หรือมีพื้นที่ไม่น้อยกว่า ๕๔๐ ตารางเมตร ตามรูปแบบแปลนและประมาณราคา กองช่าง อบต.ทรายมูล กำหนด ราคาก่อสร้าง ๓๐๐,๐๐๐ บาท ตั้งจ่ายจากงบประมาณเงินสะสม แผนงานเคหะและชุมชน งานไฟฟ้าถนน ค่าที่ดินและสิ่งก่อสร้าง ประเภทค่าก่อสร้างสิ่งสาธารณูปโภค ปรากฏตามแผนพัฒนาท้องถิ่น (พ.ศ. ๒๕๖๑ - ๒๕๖๕) เพิ่มเติมเปลี่ยนแปลง ครั้งที่ ๒ หน้า ๔ ระยะเวลาดำเนินการ ๗๕ วัน
๔. ราคากลางคำนวณ ณ วันที่ ๒๕ เดือน มีนาคม พ.ศ. ๒๕๖๔ เป็นเงิน ๒๙๖,๖๐๐ บาท (สองแสนเก้าหมื่นหกพันหกร้อยบาทถ้วน)
๕. บัญชีประมาณราคากลาง
 - ๕.๑ แบบ พร.๕
 - ๕.๒ แบบ พร.๔
๖. รายชื่อคณะกรรมการกำหนดราคากลาง
 - ๖.๑ นายสมภาร พายบุตร ตำแหน่ง ผู้อำนวยการกองช่าง ประธานกรรมการ
 - ๖.๒ นายสุเทพ ขวัญกลาง ตำแหน่ง นายช่างโยธาปฏิบัติงาน กรรมการ
 - ๖.๓ นางสาวอรนาฎ ทองบ่อ ตำแหน่ง เจ้าพนักงานธุรการ กรรมการ

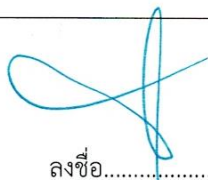

ลงชื่อ.....

(นางนิตยา เวชกามา)

รองปลัดองค์การบริหารส่วนตำบลทรายมูล


รักษาราชการแทนปลัดองค์การบริหารส่วนตำบลทรายมูล



ลงชื่อ.....

(นายวิเชียร อยู่สุข)

นายกองค์การบริหารส่วนตำบลทรายมูล

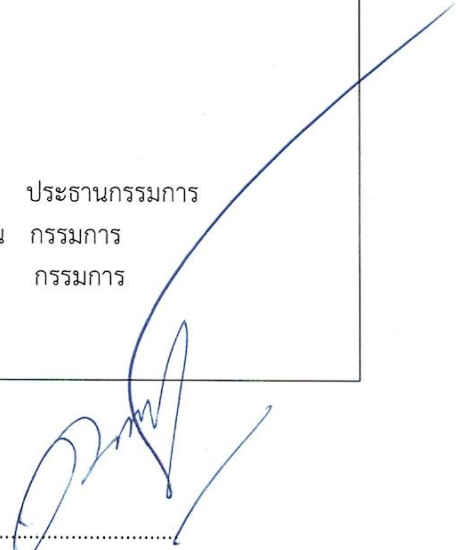

แบบสรุปราคากลางงานก่อสร้างทาง สะพาน และท่อเหลี่ยม

ปร.ท.5

ส่วนราชการ กองช่าง องค์การบริหารส่วนตำบลทรายมูล
 ประเภทงาน โครงการก่อสร้างถนน คสล. (สายแยกถนนเจ้าเสด็จ - ถนนบ้านหนองตู่ ดอนหวาย)บ้านหนองไก่อขาว หมู่ที่ 13
 เจ้าของโครงการ องค์การบริหารส่วนตำบลทรายมูล
 ปริมาณงาน ขนาดกว้าง 4 เมตร ยาว 135 เมตร หนา 0.15 เมตร หรือมีพื้นที่ก่อสร้างไม่น้อยกว่า 540 ตารางเมตร (ตามแบบ อบต. ทรายมูลกำหนด)
 หน่วยงานออกแบบแปลนและรายการ กองช่าง องค์การบริหารส่วนตำบลทรายมูล
 ประมาณราคาตามแบบ เลขที่ 13/2564
 คำวนรราคากลางเมื่อวันที่ 25 มีนาคม พ.ศ. 2561 โดย คณะกรรมการกำหนดราคากลาง

| ลำดับที่ | รายการ | รวมค่างานก่อสร้าง | หมายเหตุ |
|--|--|-------------------|----------------------------|
| 1 | ประเภทงานอาคาร | - | ทบทวนและปรับปรุงตาราง |
| 2 | ประเภทงานทาง | 296,647.55 | ค่า Factor F ใช้ตามหนังสือ |
| 3 | ประเภทงานชลประทาน | - | ที่ กค 0405.3/ร83 |
| 4 | ประเภทงานสะพานและท่อเหลี่ยม | - | ลงวันที่ 15 มีนาคม 2560 |
| | | | เงื่อนไข Factor F |
| | | | เงินล่วงหน้าจ่าย 0 % |
| | | | เงินประกันผลงาน 0 % |
| | | | ดอกเบี้ยเงินกู้ 5 % |
| | | | ภาษีมูลค่าเพิ่ม 7 % |
| สรุป | รวมค่าก่อสร้างเป็นเงินทั้งสิ้น | 296,647.55 | |
| | งบประมาณ(ตามมติสภาสมัยสามัญ สมัยที่ 3 ครั้งที่ 1/2563 ประจำปี พ.ศ.2563 วันที่ 21 ธันวาคม 2563) | 296,600.00 | |
| (ตัวอักษร) (สองแสนเก้าหมื่นหกพันหกร้อยบาทถ้วน) | | | |
| ราคากลางวัสดุก่อสร้างใช้ตามประกาศของพาณิชย์จังหวัดยโสธร เดือน กุมภาพันธ์ 2564 และราคาวัสดุก่อสร้างที่มีขายตามท้องตลาด ราคากลางวัสดุก่อสร้าง จากสำนักดัชนี เสรชกิจการค้า สำนักงานปลัดกระทรวงพาณิชย์ และบัญชีค่าแรงงานของกรมบัญชีกลาง ขนาดหรือเนื้อที่ 540.00 ตร.ม. 549.26 บาท/ตร.ม. | | | |

(ลงชื่อ).....ประธานกรรมการกำหนดราคากลาง

(นายสมภาร พายบุตร)

ตำแหน่ง ผู้อำนวยการกองช่าง

(ลงชื่อ).....กรรมการ

(นายสุเทพ ขวัญกลาง)

ตำแหน่ง นายช่างโยธาปฏิบัติงาน

(ลงชื่อ).....กรรมการ

(นางสาวอรนาฎ ทองบ่อ)

ตำแหน่ง เจ้าพนักงานธุรการ

แบบ ปร.ท.4
แผ่นที่ 1 จากทั้งหมด 1 แผ่น

แบบสรุปราคากลางงานก่อสร้างทาง สะพาน และท่อเหลี่ยม

ส่วนราชการ องค์การบริหารส่วนตำบลทรายมูล

ชื่อโครงการ/งาน โครงการก่อสร้างถนน คลส. (สายแยกถนนเจ้าเสด็จ - ถนนบ้านหนองตู ดอนหวาย)บ้านหนองโกขาว หมู่ที่ 13

ปริมาณงาน ขนาดกว้าง 4 เมตร ยาว 135 เมตร ทน 0.15 เมตร หรือมีพื้นที่ก่อสร้างไม่น้อยกว่า 540 ตารางเมตร (ตามแบบ อยบต. ทรายมูลกำหนด)

สถานที่ก่อสร้าง บ้านหนองโกขาว หมู่ที่ 13 ตำบลทรายมูล อำเภอทรายมูล จังหวัดยโสธร

หน่วยงานออกแบบและรายการ กองช่าง องค์การบริหารส่วนตำบลทรายมูล กรมส่งเสริมการปกครองท้องถิ่น กระทรวงมหาดไทย

แบบเลขที่ 13/2564 จำนวน 6 แผ่น

คำนวณราคากลางเมื่อวันที่ 25 มีนาคม พ.ศ. 2564

| ลำดับที่ | รายการ | หน่วย | จำนวน | ราคาต่อ | ราคาทุน | FN | ราคาต่อ | ราคากลาง |
|----------|---|-------|-------|----------|------------|--------|----------|-------------------|
| | ประเภททางทาง | | | | | | | |
| 1 | งานรื้อย้าย : งานกรุยทางถางป่า | ตร.ม. | 540 | 1.69 | 912.60 | 1.3607 | 2.30 | 1,241.775 |
| 2 | งานพื้นที่ทางและรองพื้นที่ทาง | | | | | | | |
| | 2.1 งานทรายหยาบอัดแน่น ทน 0.05 ม." | ลบ.ม. | 27 | 432.76 | 11,684.52 | 1.3607 | 588.86 | 15,899.126 |
| 3 | งานผิวทางและไหล่ทาง | | | | | | | |
| | 3.1 งานผิวทางคอนกรีตเสริมเหล็ก ความหนา 15 ซม. | ตร.ม. | 540 | 339.33 | 183,238.20 | 1.3607 | 461.73 | 249,332.219 |
| | 3.2 Expansion Joint | ม. | 8 | 108.13 | 865.04 | 1.3607 | 147.13 | 1,177.060 |
| | 3.3 Contraction Joint | ม. | 100 | 77.56 | 7,756.00 | 1.3607 | 105.54 | 10,553.589 |
| | 3.4 Longitudinal Joint | ม. | 135 | 57.46 | 7,757.10 | 1.3607 | 78.19 | 10,555.086 |
| | 3.5 งานผิวไหล่ทางลูกรัง ปรับเกลี่ยเรียบ) | ลบ.ม. | 16.20 | 201.56 | 3,265.29 | 1.3607 | 274.26 | 4,443.08 |
| 4 | งานป้ายโครงการ | ป้าย | 1.00 | 2,532.24 | 2,532.24 | 1.3607 | 3,445.62 | 3,445.619 |
| | รวมราคาค่าก่อสร้าง | | | | | | | 296,647.55 |

(.....)
98

(.....)

(.....)

(นางสาวอรณัญ ทองปอ)
กรรมการกำหนดราคากลาง

(นายสุเทพ ขวัญกลาง)
กรรมการกำหนดราคากลาง

(นายสมภาร พายบุตร)
ประธานกรรมการกำหนดราคากลาง

โครงการก่อสร้างถนน คสล. (สายแยกถนนเจ้าเสด็จ – ถนนบ้าน

หนองคู ดอนหวาย)บ้านหนองไ้ก่ขาว หมู่ที่ 13

ก่อสร้างถนน คสล. กว้าง 4.00 เมตร ยาว 135 เมตร หน้า 0.15 เมตร

หรือมีพื้นที่ไม่น้อยกว่า 540 ตารางเมตร


ตามแบบแปลนของ องค์การบริหารส่วนตำบลทรายมูล

บ้านหนองไ้ก่ขาว หมู่ที่ 13 ตำบลทรายมูล

อำเภอทรายมูล จังหวัดยโสธร

ปีงบประมาณ 2564

โครงการก่อสร้างถนน คสล. (สายแยกถนนเจ้าเสด็จ - ถนนบ้านหนองเจ้าเสด็จ) บ้านหนองคู ตำบลคอนทวาย อำเภอโกสุมพิสัย จังหวัดมหาสารคาม 13

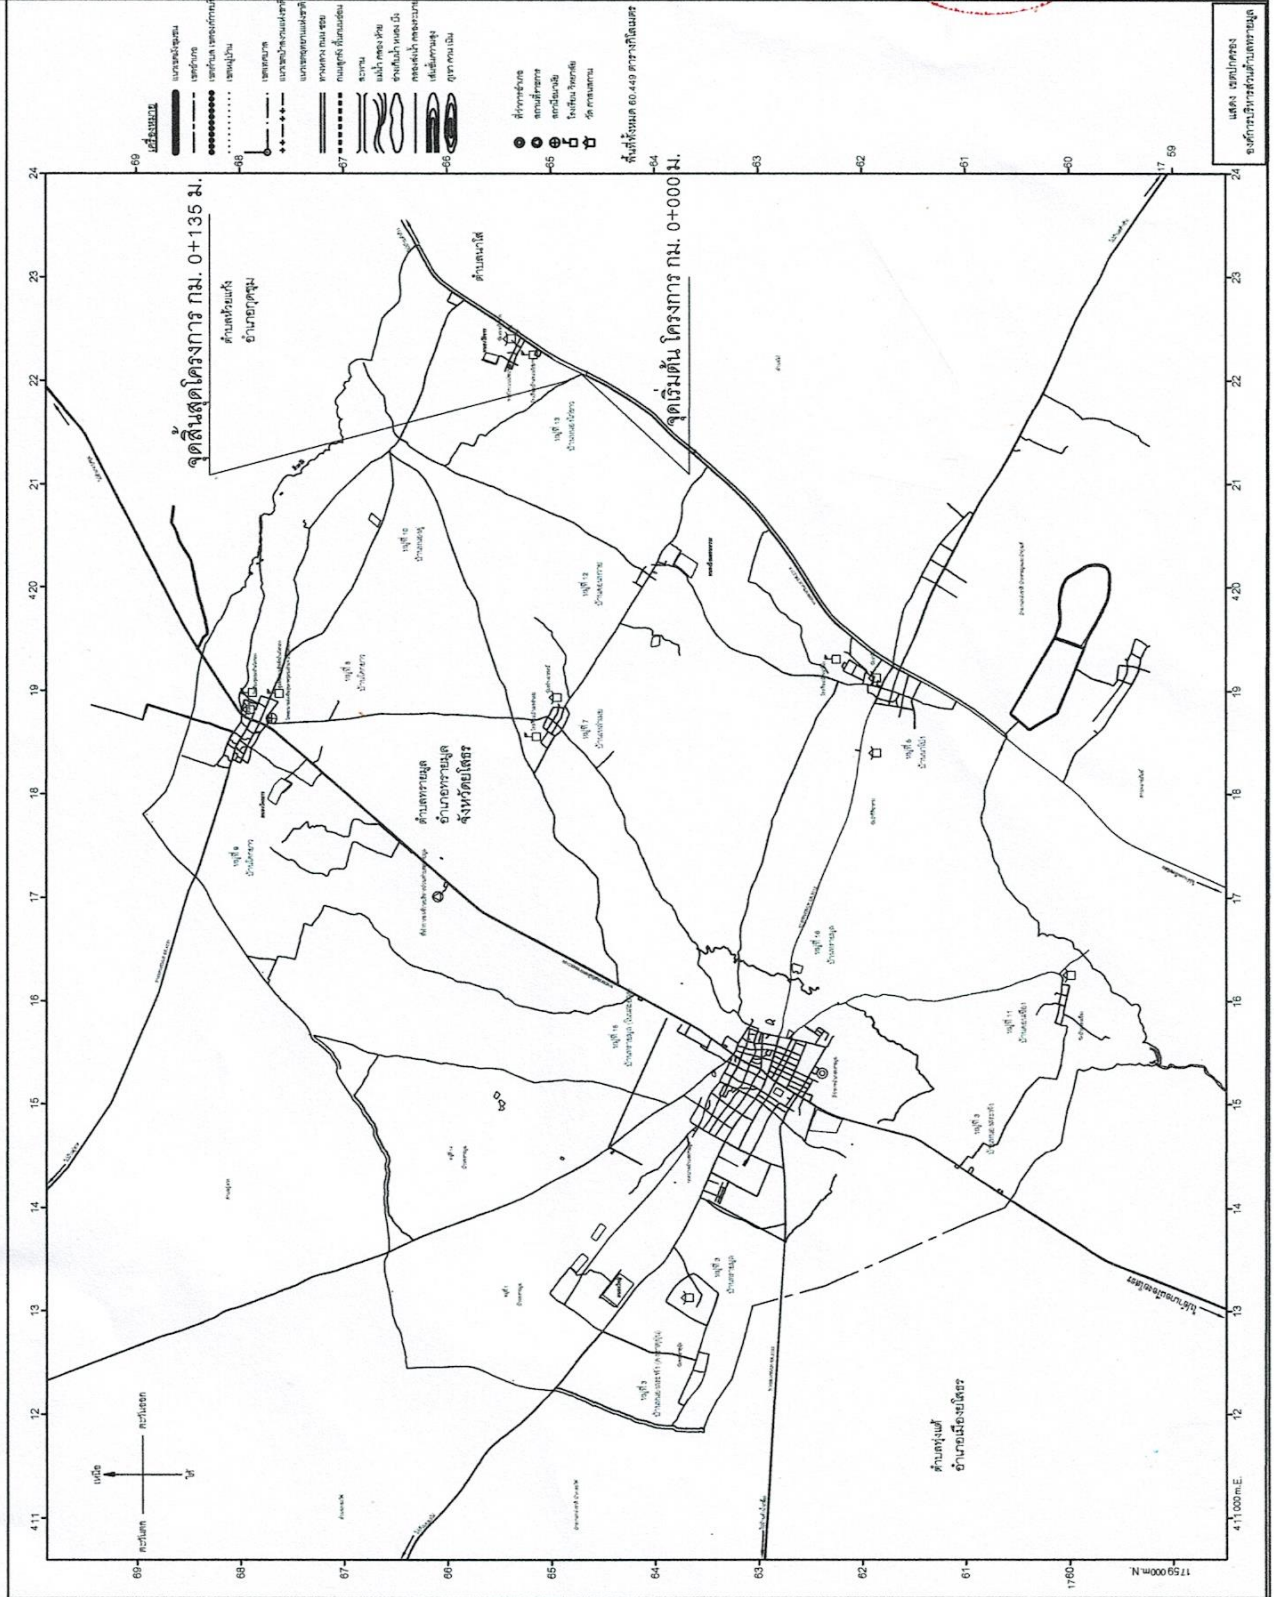


| |
|--|
| โครงการก่อสร้างถนน คสล. (สายแยกถนนเจ้าเสด็จ - ถนนบ้านหนองคู) บ้านหนองคู ตำบลคอนทวาย หมู่ที่ 13 |
| บ้านหนองคู ตำบลคอนทวาย หมู่ 13 |
| ด.ทราชมงคล อ.ทราชมงคล จ.ยโสธร |
| เจ้าราชวงศ์ |
| (นายศรีนิคม บุรินทร์) ผู้ช่วยนายช่างโยธา |
| เขียนแบบ |
| (นายสุเทพ ขวัญกลาง) นายช่างโยธา ปฏิบัติงาน |
| ตรวจสอบ |
| (นายสมภาร พงษ์บุตร) ผู้อำนวยการกองช่าง |
| เห็นชอบ |
| (นายธีระ คลองงาม) ปลัดองค์การบริหารส่วนตำบลคอนทวาย |
| อนุมัติ |
| (นายวิเชียร อนุชา) นายกองค์การบริหารส่วนตำบลคอนทวาย |
| แบบแสดง หน้าที่พอสังเขป |
| มาตราส่วน not to scale |
| แผ่นที่ 2 |
| วันที่ 3 / 11 / 2563 |
| 6 |

นางสาวสุวิมล
รองผู้อำนวยการกองช่างโยธา



ตำบลทรายมูล

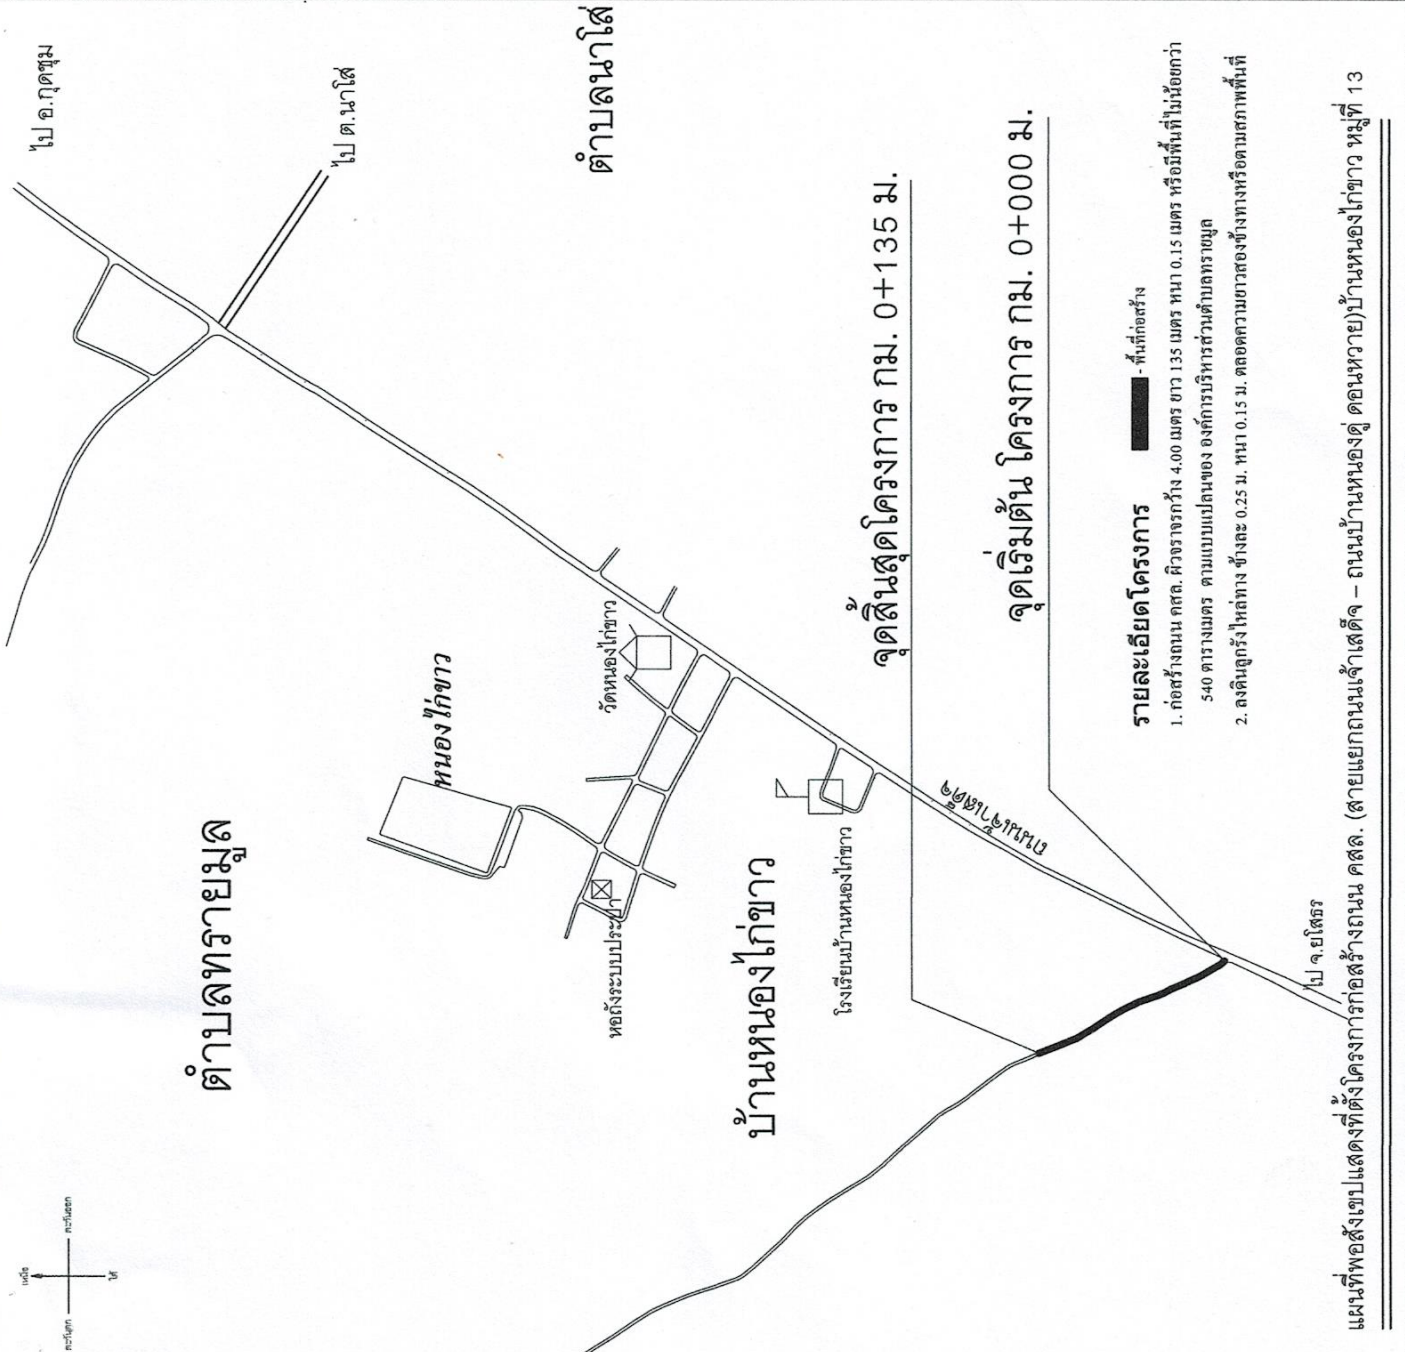

แผนที่แสดงที่ตั้งโครงการก่อสร้างถนน คสล. (สายแยกถนนเจ้าเสด็จ - ถนนบ้านหนองคูคอนกรีต) บ้านหนองเกษาว หมู่ที่ 13

| | | |
|--|---------------------|--|
| แนวเขตตำบลทรายมูล อำเภอทรายมูล จังหวัดยโสธร | รายละเอียด | |
| | สัญลักษณ์ | โครงการก่อสร้างถนน คสล. (สายแยกถนนเจ้าเสด็จ - ถนนบ้านหนองคูคอนกรีต) บ้านหนองเกษาว หมู่ที่ 13 |
| บ้าน | หมู่บ้าน | บ้านหนองเกษาว หมู่ 13 |
| | บ้านผู้ใหญ่บ้าน | ด.ทรายมูล อ.ทรายมูล จ.ยโสธร |
| | โรงเรียน, ศูนย์เด็ก | สำนวน |
| | สถานีอนามัย | (นายศรีนิล ภูมิย์) ผู้ช่วยนายช่างโยธา |
| | โรงฆ่าสัตว์ | เขียนแบบ |
| | วัด, โบสถ์ | (นายสุเทพ ขวัญกลาง) นายช่างโยธาปฏิบัติงาน |
| | อด. ทรายมูล | ตรวจสอบ |
| | บึง, หนองน้ำ | (นายสมภาร พายบุตร) ผู้อำนวยการกองช่าง |
| | ปรุบ้านหมู่บ้าน | เห็นชอบ |
| | ศาลาประชา堂 | ปลัดองค์การบริหารส่วนตำบลทรายมูล (นายธีระ ศิลสงคราม) |
| | ศาลากลางบ้าน | อนุมัติ |
| | ถนนลาดยาง | นายกองสั่งการบริหารส่วนตำบลทรายมูล (นายวิเชียร อัญญา) |
| | ถนน คสล. | อนุมัติ |
| | ถนนดินลูกรัง | นายกองสั่งการบริหารส่วนตำบลทรายมูล (นายวิเชียร อัญญา) |
| | แนวเขตตำบล | อนุมัติ |
| | ลำห้วย | อนุมัติ |
| มาตรฐาน - | | หน้าที่ |
| วันที่ 3 / 11 / 2563 | | 3 |
| | | 6 |

รายการทั่วไปสำหรับงานคอนกรีตและคอนกรีตเสริมเหล็ก

1. วัตถุประสงค์

- เพื่อใช้งานคอนกรีตเสริมเหล็กที่ผู้รับจ้างต้องศึกษารายละเอียดโครงการเพื่อให้ทราบก่อนดำเนินการต่อไปที่เก็บค่าจ้าง และเงื่อนไข ต้นทุน ยกเว้น โครงการสร้างอาคารที่สัมผัสกับดินเค็ม หรือน้ำเค็ม

2. ความหมาย

- คอนกรีต หมายถึง วัสดุที่ประกอบด้วยส่วนผสมของปูนซีเมนต์ วัสดุผสมละเอียด เช่น ทราย วัสดุผสมหยาบ เช่น หินหรือหินกรวด และน้ำ
- คอนกรีตเสริมเหล็ก หมายความว่า คอนกรีตที่มีเหล็กเสริมฝังภายในให้ทำหน้าที่รับแรงได้มากขึ้น

3. วัสดุส่วนผสมคอนกรีต

3.1 ปูนซีเมนต์

- ปูนซีเมนต์ที่ใช้ผสมคอนกรีต โครงสร้าง ให้ใช้ปูนซีเมนต์ปอร์ตแลนด์ชนิดตาม ม.อ.ก. 15 เดม 1 เช่น ทรายซัง ทรายเพชร เป็นต้น
- ต้องเก็บไว้ในสถานที่แห้งมีหลังคาและผนังคลุมมิดชิด และต้องเก็บไว้สูงกว่าพื้นดินไม่น้อยกว่า 0.50 เมตร
- ห้ามใช้ปูนซีเมนต์ที่เสื่อมคุณภาพโดยความชื้น หรือแข็งเป็นก้อนแล้ว

3.2 ทราย

- ต้องเป็นทรายหยาบน้ำจืด หยาบ คมและแข็งแรง
- ต้องสะอาดปราศจากวัสดุอื่นเจือปน เช่น ดิน แก้วถ่านและผักหญ้า เป็นต้น

3.3 หินย่อยหรือกรวด

- ต้องเป็นหินย่อยหรือกรวดที่มีคุณภาพดี ลักษณะเม็ด ไปทางจตุรัส มีความแข็งแรง เหนียว ไม่ผุ สะอาดและปราศจากวัตถุเจือปน
- ต้องล้างหินหรือกรวดให้สะอาดก่อนผสมคอนกรีต

3.4 น้ำ

- น้ำที่ใช้ผสมคอนกรีตต้องเป็นน้ำสะอาด ปราศจากน้ำมัน กรด ด่าง เกลือ หรือสารอื่น ในปริมาณที่จะเป็นอันตรายต่อคอนกรีต เช่น น้ำประปา
- น้ำที่ขุ่นเป็นต้นตมต้องทำให้ใสเสียก่อน โดยวิธีใช้ปูนซีเมนต์ประมาณ 1 ลิตรต่อน้ำขุ่น 800 ลิตร ผสมทิ้งไว้ประมาณ 5 นาที จนตะกอนนอนก้นหมดจึงจะนำมาใช้ได้

4. คอนกรีต

- 4.1 ให้ผู้รับจ้างใช้คอนกรีตสำเร็จรูปตามรูปแบบประมาณราคาของโครงการก่อสร้าง ประกอบขององค์กรบริหารส่วนตำบลทรายมูล ซึ่งบริษัทผู้ผลิตต้องได้รับการรับรองผ่านมาตรฐานอุตสาหกรรม(มอก)รับรองเท่านั้นจึงสามารถนำมาใช้งานได้โดยต้องนำเอกสารหลักฐานมาแจ้งต่อผู้ว่าจ้างผ่านช่างผู้ควบคุมงานต่อไป
- กำลังอัดของคอนกรีตเมื่อทดสอบแห้งคอนกรีตมาตรฐาน 15 x 15 x 15 ซม. ต้องมีค่าแรงอัดปลายสุดไม่น้อยกว่า 210 กก./ ซม. ที่อายุ 28 วัน

5. การควบคุมงาน

- 5.1 ผู้รับจ้างจะต้องจัดให้มีผู้ควบคุมงานก่อสร้างที่เป็นตัวแทนผู้รับจ้าง ซึ่งเป็นผู้ที่มีใบประกอบวิชาชีพ วิศวกรรมการควบคุม ประเภทวิศวกรรมโยธา เป็นอย่างน้อย

| | |
|--|-----------|
| โครงการก่อสร้างถนน คสล. (สายแยกถนนเข้าสี่แยก - ถนนบ้านหนองผู้ ดอนหวาย)บ้านหนองโหล้ว หมู่ที่ 13 | |
| บ้านหนองโหล้ว หมู่ 13 ค.ทรายมูล อ.ทรายมูล จ.ยโสธร | |
| สำรวจ | |
| เขียนแบบ | |
| ตรวจสอบ | |
| เห็นชอบ | |
| อนุมัติ | |
| แบบแสดงรายการประกอบแบบ | |
| มาตราส่วน - | แผ่นที่ 4 |
| วันที่ 3 / 11 / 2563 | 6 |

2.35

โครงการก่อสร้าง ของ อบต.ทรายมูล
 ชื่อ โครงการก่อสร้างถนนคอนกรีตเสริมเหล็ก หมู่ที่ 8 ตำบลทรายมูล
 ปริมาณงาน กว้าง 40 เมตร ยาว 10,000 เมตร หน้า 0.15 เมตร
 งบประมาณ 30,000,000 บาท
 วันเริ่มสัญญา 1 มกราคม 2556 วันสิ้นสุด 31 ธันวาคม 2556
 ผู้รับจ้าง บริษัท ก.
 ผู้ควบคุมงาน นาย ข.

ตัวอย่างรายละเอียดป้ายโครงการ

1.15

ตัวอย่างรายละเอียดป้ายโครงการ

2.40

โครงการก่อสร้าง ของ อบต.....
 ชื่อ โครงการ.....
 ปริมาณงาน.....
 งบประมาณ.....
 วันเริ่มสัญญา..... วันสิ้นสุด.....
 ผู้รับจ้าง..... กรรมการตรวจการจ้าง
 ผู้ควบคุมงาน..... 1. นาย ค.....
 2. นาย ง.....
 3. นาย จ.....



ตัวอย่างรายละเอียดป้ายโครงการ

1.15


ตัวอย่างรายละเอียดป้ายโครงการ

ข้อกำหนด


1. พื้นป้ายสีขาว กรอบนอกสีขาว ขนาด ไม่ต่ำกว่า 1.15 x 2.35 ม.
2. ตัวหนังสือสีขาว
3. ขนาดของตัวหนังสือกำหนดตามเหมาะสมกับข้อความที่กำหนด

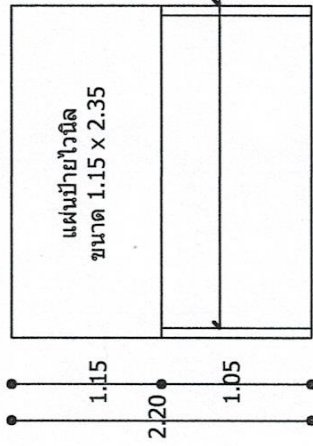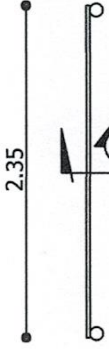

รูปด้านหน้า

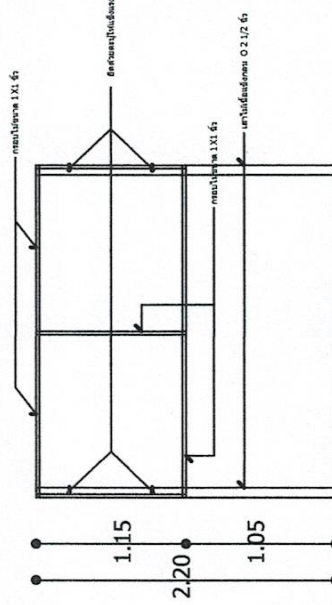

รูปด้านหลัง

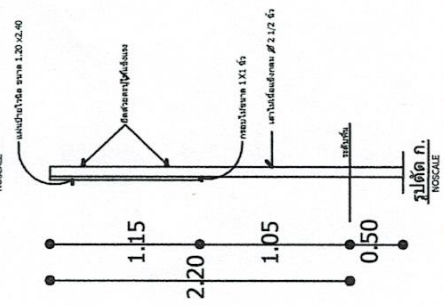

รูปตัด ก.

| | |
|------------------------------------|---|
| | |
| แบบมาตรฐานป้ายประชาสัมพันธ์โครงการ | |
| องค์การบริหารส่วนตำบลทรายมูล | |
| ต.ทรายมูล อ.ทรายมูล จ.อุดรธานี | |
| สำรวจ | (นายชัยศักดิ์ นวนันท์) ผู้ช่วยช่างโยธา |
| เขียนแบบ | (นายพงษ์เทพ นวนันท์) นายช่างโยธา ปฏิบัติงาน |
| ตรวจสอบ | (นายพงษ์เทพ นวนันท์) ผู้ควบคุมการก่อสร้าง |
| เห็นชอบ | (นายพงษ์เทพ นวนันท์) ปลัดองค์การบริหารส่วนตำบลทรายมูล |
| อนุมัติ | (นายพงษ์เทพ นวนันท์) นายกองค์การบริหารส่วนตำบลทรายมูล |
| แบบแสดง | (นายพงษ์เทพ นวนันท์) ตัวอย่างป้ายโครงการ, แปลน, ด้านหน้า ด้านหลัง, รูปตัด |
| มาตราส่วน | - 6 |
| วันที่ 3 / 11 / 2563 | |
| 6 | |

รายละเอียดการจัดทำแบบรูปรายการงานก่อสร้าง
โครงการก่อสร้างถนน คสล. (สายแยกถนนเจ้าเสด็จ - ถนนบ้านหนองคู่ ดอนหวาย) บ้านหนองไก่อ่าว
หมู่ที่ ๑๓ ตำบลทรายมูล อำเภอทรายมูล จังหวัดยโสธร

๑. ความเป็นมา

ตามที่สภาองค์การบริหารส่วนตำบลทรายมูล ได้ประชุม สมัยสามัญ สมัยที่ ๓ ครั้งที่ ๑/๒๕๖๓ ประจำปี ๒๕๖๓ วันที่ ๒๑ ธันวาคม ๒๕๖๓ ณ ห้องประชุมสภาองค์การบริหารส่วนตำบลทรายมูล ในรายงานการประชุม ระเบียบวาระที่ ๓ หัวข้อ ๓.๕ เรื่อง ขออนุมัติจ่ายเงินสะสมปีงบประมาณ พ.ศ.๒๕๖๓ ครั้งที่ ๑ รายละเอียดโครงการใช้จ่ายเงินสะสม จำนวน ๑๕ โครงการ โดยตั้งงบประมาณรวมเป็นเงินทั้งสิ้น ๓,๙๙๕,๘๐๐.- บาท (สามล้านเก้าแสนเก้าหมื่นห้าพันแปดร้อยบาทถ้วน) เพื่อแก้ไขปัญหาความเดือดร้อนของประชาชนในเขตพื้นที่ องค์การบริหารส่วนตำบลทรายมูล นายองค์การบริหารส่วนตำบลทรายมูลจึงสั่งการให้ดำเนินการจัดซื้อจัดจ้างโครงการก่อสร้างถนน คสล. (สายแยกถนนเจ้าเสด็จ - ถนนบ้านหนองคู่ ดอนหวาย) บ้านหนองไก่อ่าว หมู่ที่ ๑๓ ผิวจราจรกว้าง ๔.๐๐ เมตร ยาว ๑๓๕ เมตร หนา ๐.๑๕ เมตร หรือมีพื้นที่ไม่น้อยกว่า ๕๔๐ ตารางเมตร ตามรูปแบบแปลนและประมาณราคา ก่อสร้าง อบรม.ทรายมูลกำหนด ราคา ก่อสร้าง ๓๐๐,๐๐๐ บาท ตั้งจ่ายจากงบประมาณเงินสะสม แผนงานเคหะและชุมชน งานไฟฟ้าถนน ค่าที่ดิน และสิ่งก่อสร้าง ประเภทค่าก่อสร้างสิ่งสาธารณูปโภค ปรากฏตามแผนพัฒนาท้องถิ่น (พ.ศ. ๒๕๖๑ - ๒๕๖๕) เพิ่มเติมเปลี่ยนแปลง ครั้งที่ ๒ หน้า ๔

๒. วัตถุประสงค์

- ๒.๑ เพื่อให้มีถนนที่ได้มาตรฐานใช้สัญจรได้สะดวก รวดเร็ว มีความปลอดภัยในชีวิต และทรัพย์สิน
- ๒.๒ เพื่ออำนวยความสะดวกในการจัดส่งพืชผลทางการเกษตร
- ๒.๓ เพื่อแก้ไขปัญหามลพิษ ลดฝุ่นละออง
- ๒.๔ เพื่อการพัฒนาสาธารณูปโภคในพื้นที่ให้ได้รับความสะดวกสบาย

๓. คุณสมบัติของผู้เสนอราคา

- ๓.๑. เป็นนิติบุคคลหรือบุคคลธรรมดา ที่มีอาชีพรับจ้างทำงานโครงการดังกล่าว
- ๓.๒. ไม่เป็นผู้ที่ถูกแจ้งเวียนชื่อเป็นผู้ทิ้งงานของทางราชการ รัฐวิสาหกิจ หรือหน่วยการบริหารส่วนท้องถิ่นในขณะที่ยื่นซองเสนอราคา และได้แจ้งเวียนชื่อแล้ว
- ๓.๓. ไม่เป็นผู้มีผลประโยชน์ร่วมกันกับผู้เสนอราคารายอื่น ที่เข้าเสนอราคาให้แก่องค์การบริหารส่วนตำบลทรายมูล ณ วันประกาศ หรือไม่เป็นผู้กระทำการอันเป็นการขัดขวางการแข่งขันราคาอย่างเป็นธรรมในการประกาศจ้างเหมาครั้งนี้
- ๓.๔. ต้องมีผลงานเกี่ยวกับงานก่อสร้างประเภทเดียวกันและวงเงินค่าก่อสร้าง ไม่น้อยกว่าร้อยละ ๓๐ ของโครงการ
- ๓.๕. บุคคลหรือนิติบุคคลที่จะเข้าเป็นคู่สัญญาต้องไม่อยู่ในฐานะเป็นผู้ไม่แสดงบัญชีรายรับรายจ่าย หรือแสดงบัญชีรายรับรายจ่ายไม่ถูกต้องครบถ้วนในสาระสำคัญ
- ๓.๖. บุคคลหรือนิติบุคคลที่จะเข้าเป็นคู่สัญญากับหน่วยงานของรัฐซึ่งได้ดำเนินการจัดซื้อจัดจ้างด้วยระบบอิเล็กทรอนิกส์ (e-Government Procurement : e-GP) ต้องลงทะเบียนในระบบอิเล็กทรอนิกส์ของกรมบัญชีกลาง ที่เว็บไซต์ศูนย์ข้อมูลจัดซื้อจัดจ้างภาครัฐ
- ๓.๗. คุณสมบัติอื่น(ผู้ยื่นข้อเสนอต้องแนบรายชื่อวิศวกรโยธาผู้ควบคุมงาน พร้อมสำเนาใบประกอบวิชาชีพ พร้อมที่อยู่ตามทะเบียนบ้าน พร้อมเซ็นรับรองสำเนาให้ครบถ้วน มาพร้อมหลักฐานการยื่นข้อเสนอ)

๔. คุณสมบัติเฉพาะของพัสดุ(งานจัดซื้อจัดจ้าง) หรือแบบรูปรายการก่อสร้าง(งานก่อสร้าง)

คุณลักษณะเฉพาะของงานโครงการก่อสร้างให้เป็นไปตามแบบแปลนก่อสร้างและรายละเอียดประกอบแบบแปลนก่อสร้างที่ได้ผ่านการเห็นชอบจากหัวหน้าส่วนราชการแล้ว จำนวน ๖ แผ่นที่ เสนอแนบมาด้วยนี้

๕. พื้นที่ดำเนินการ

บริเวณถนน บ้านหนองไก่อ่าว หมู่ที่ ๑๓

๖. ระยะเวลาดำเนินการ

ดำเนินการก่อสร้างให้แล้วเสร็จภายใน ๗๕ วัน นับถัดจากวันลงนามในสัญญา

๗. เงื่อนไขการชำระเงิน

จำนวน ๑ งวดงาน วงเงินตามสัญญาจ้างก่อสร้าง

๘. การปรับราคาค่างานก่อสร้าง

การปรับราคาค่างานก่อสร้าง ตามเงื่อนไข หลักเกณฑ์ สูตรและวิธีการคำนวณที่ใช้กับสัญญาแบบปรับราคาได้ตามมติคณะรัฐมนตรี เมื่อวันที่ ๒๒ สิงหาคม ๒๕๓๒ เรื่องการพิจารณาช่วยเหลือผู้ประกอบการอาชีพงานก่อสร้าง ตามหนังสือสำนักเลขาธิการคณะรัฐมนตรี ที่ นร ๐๒๐๓/ว ๑๐๙ ลงวันที่ ๒๔ สิงหาคม ๒๕๓๒

๙. วงเงินในการจัดจ้าง

ภายในวงเงินงบประมาณ ๓๐๐,๐๐๐ บาท โดยตั้งจ่ายจากงบประมาณเงินสะสม แผนงานเคหะและชุมชน งานไฟฟ้าถนน ค่าที่ดินและสิ่งก่อสร้าง ประเภทค่าก่อสร้างสิ่งสาธารณูปโภค

๑๐. ผู้รับผิดชอบโครงการ

กองช่าง องค์การบริหารส่วนตำบลทรายมูล กรรมการจัดทำแบบรูปรายการงานก่อสร้างโครงการก่อสร้างถนน คสล. (สายแยกถนนเจ้าเสด็จ - ถนนบ้านหนองคู ดอนหวาย) บ้านหนองไก่อ่าว หมู่ที่ ๑๓ ได้ตรวจสอบแล้ว

(ลงชื่อ) ประธานคณะกรรมการกรรมการจัดทำรูปแบบรายการงานก่อสร้าง
(นายสมภาร พายุบุตร)
(ลงชื่อ) กรรมการ (ลงชื่อ) กรรมการ
(นายสุเทพ ขวัญกลาง) (นายศรีนิต บุรัมย์)

ความเห็น ผอ. กองช่าง.....
(นายสมภาร พายุบุตร)
ผู้อำนวยการกองช่าง

ความเห็น รองปลัดอบต.
(นางนิตยา เวชกามา)
รองปลัดองค์การบริหารส่วนตำบลทรายมูล
รักษาราชการแทนปลัดองค์การบริหารส่วนตำบลทรายมูล

พิจารณาแล้ว
 เห็นชอบ/อนุมัติ
 ไม่เห็นชอบ/ไม่อนุมัติ เพราะ.....
(นายวิเชียร อยู่สุข)
นายกองค์การบริหารส่วนตำบลทรายมูล