

**องค์การบริหารส่วนตำบลทรายมูล**  
**ตารางแสดงวงเงินงบประมาณที่ได้รับจัดสรรและราคากลางในงานจ้างก่อสร้าง**

๑. ชื่อโครงการ โครงการก่อสร้างถนน คสล. (สายบ้านโคกยาว หมู่ ๘ - สายรอบชุมชนบ้านโคกยาว) หมู่ ๘
๒. วงเงินงบประมาณ ๓๐๐,๐๐๐ บาท (สามแสนบาทถ้วน)
๓. ลักษณะงานโดยสังเขป โครงการก่อสร้างถนน คสล. (สายบ้านโคกยาว หมู่ ๘ - สายรอบชุมชนบ้านโคกยาว) หมู่ ๘ ขนาดความกว้าง ๔ เมตร ยาว ๑๓๕ เมตร หนา ๐.๑๕ เมตร หรือมีพื้นที่ไม่น้อยกว่า ๕๕๐ ตารางเมตร ตามรูปแบบแปลนและประมาณราคา ก่อสร้าง อบรม.ทรายมูลกำหนด ราคาก่อสร้าง ๓๐๐,๐๐๐ บาท ตั้งจ่ายจากงบประมาณเงินสะสม แผนงานเคหะและชุมชน งานไฟฟ้าถนน ค่าที่ดิน และสิ่งก่อสร้าง ประเภทค่าก่อสร้างสิ่งสาธารณูปโภค ปรากฏตามแผนพัฒนาท้องถิ่น (พ.ศ. ๒๕๖๑ - ๒๕๖๕) หน้า ๔๘ ระยะเวลาดำเนินการ ๗๕ วัน
๔. ราคากลางคำนวณ ณ วันที่ ๒๕ เดือน มีนาคม พ.ศ. ๒๕๖๔ เป็นเงิน ๒๙๕,๗๐๐ บาท (สองแสนเก้าหมื่นห้าพันเจ็ดร้อยบาทถ้วน)
๕. บัญชีประมาณราคากลาง
  - ๕.๑ แบบ ปร.๕
  - ๕.๒ แบบ ปร.๔
๖. รายชื่อคณะกรรมการกำหนดราคากลาง
  - ๖.๑ นายสมภาร พายบุตร ตำแหน่ง ผู้อำนวยการกองช่าง ประธานกรรมการ
  - ๖.๒ นายสุเทพ ขวัญกลาง ตำแหน่ง นายช่างโยธาปฏิบัติงาน กรรมการ
  - ๖.๓ นางสาวอรนาฎ ทองบ่อ ตำแหน่ง เจ้าพนักงานธุรการ กรรมการ

.....  
ลงชื่อ.....

(นางนิตยา เวชกามา)

รองปลัดองค์การบริหารส่วนตำบลทรายมูล

รักษาราชการแทนปลัดองค์การบริหารส่วนตำบลทรายมูล

.....  
ลงชื่อ.....

(นายวิเชียร อยู่สุข)

นายกองค์การบริหารส่วนตำบลทรายมูล

แบบสรุปราคากลางงานก่อสร้างทาง สะพาน และท่อเหลี่ยม

ปร.ท.5

ส่วนราชการ กองช่าง องค์การบริหารส่วนตำบลทรายมูล  
 ประเภทงาน โครงการก่อสร้างถนน คสล. (สายบ้านโคกยาว ม.8 - สายรอบชุมชนบ้านโคกยาว) หมู่ที่ 8  
 เจ้าของโครงการ องค์การบริหารส่วนตำบลทรายมูล  
 ปริมาณงาน ขนาดกว้าง 4 เมตร ยาว 135 เมตร หนา 0.15 เมตร หรือมีพื้นที่ก่อสร้างไม่น้อยกว่า 540 ตารางเมตร (ตามแบบ อบต. ทรายมูลกำหนด)

หน่วยงานออกแบบแปลนและรายการ กองช่าง องค์การบริหารส่วนตำบลทรายมูล

คำนวณราคาตามแบบ เลขที่ 18 / 2564

คำนวณราคากลางเมื่อวันที่ 25 มีนาคม พ.ศ. 2564 โดย คณะกรรมการกำหนดราคากลาง

ลำดับที่	รายการ	รวมค่างานก่อสร้าง	หมายเหตุ
1	ประเภทงานอาคาร	-	ทบทวนและปรับปรุงตาราง
2	ประเภทงานทาง	295,703.17	ค่า Factor F ใช้ตามหนังสือ
3	ประเภทงานชลประทาน	-	ที่ กค 0405.3/ว83
4	ประเภทงานสะพานและท่อเหลี่ยม	-	ลงวันที่ 15 มีนาคม 2560
			เงื่อนไข Factor F
			เงินล่วงหน้าจ่าย 0 %
			เงินประกันผลงาน 0 %
			ดอกเบี้ยเงินกู้ 5 %
			ภาษีมูลค่าเพิ่ม 7 %
สรุป	รวมค่าก่อสร้างเป็นเงินทั้งสิ้น	295,703.17	
	ปรับงบประมาณ(ตามมติสภาสามัญ สมัยที่ 3 ครั้งที่ 1/2563 ประจำปี พ.ศ.2563	295,700.00	
	(ตัวอักษร) (สองแสนเก้าหมื่นห้าพันเจ็ดร้อยบาทถ้วน)		
ราคากลางวัสดุก่อสร้างใช้ตามประกาศของพาณิชย์จังหวัดยโสธร เดือนกุมภาพันธ์ 2564 และราคาวัสดุก่อสร้างที่มีขายตามท้องตลาด ราคากลางวัสดุก่อสร้าง จากสำนักดัชนี เศรษฐกิจการค้า สำนักงานปลัดกระทรวงพาณิชย์ และบัญชีค่าแรงงานของกรมบัญชีกลาง ขนาดหรือเนื้อที่ 540.00 ตร.ม. 547.59 บาท/ตร.ม.			

(ลงชื่อ).....ประธานกรรมการกำหนดราคา

(นายสมภาร พายบุตร)

ตำแหน่ง ผู้อำนวยการกองช่าง

(ลงชื่อ).....กรรมการ

(นายสุเทพ ขวัญกลาง)

ตำแหน่ง นายช่างโยธาปฏิบัติงาน

(ลงชื่อ).....กรรมการ

(นางสาวอรนาฏ ทองบอ)

ตำแหน่ง เจ้าพนักงานธุรการ

**แบบสรุปราคากลางงานก่อสร้างทาง สะพาน และท่อเหลี่ยม**

แบบ ป.ร.ท.4

ส่วนราชการ องค์การบริหารส่วนตำบลทรายมูล

แผ่นที่ 1 จากทั้งหมด 1 แผ่น

ชื่อโครงการ/งาน โครงการก่อสร้างถนน คสล. (สายบ้านโคกยาว ม.8 – สายรอบชุมชนบ้านโคกยาว) หมู่ที่ 8

ปริมาณงาน ขนาดกว้าง 4 เมตร ยาว 135 เมตร หนา 0.15 เมตร หรือมีพื้นที่ก่อสร้างไม่น้อยกว่า 540 ตารางเมตร (ตามแบบ อบรม. ทราชมูลภัณฑ์)

สถานที่ก่อสร้าง บ้านโคกยาว หมู่ที่ 8 ตำบลทรายมูล อำเภอทรายมูล จังหวัดยโสธร

หน่วยงานออกแบบและรายการ กองช่าง องค์การบริหารส่วนตำบลทรายมูล กรมส่งเสริมการปกครองท้องถิ่น กระทรวงมหาดไทย

แบบเลขที่ 18 /2564 จำนวน แผ่น

คำนวณราคากลางเมื่อวันที่ 25 มีนาคม พ.ศ. 2564

ลำดับที่	รายการ	หน่วย	จำนวน	ราคาต่อหน่วย	ราคาทุน	FN	ราคาต่อหน่วยxFN	ราคากลาง
	<b>ประเภทงานทาง</b>							
1	งานรื้อย้าย : งานกรูยทางถางป่า	ตร.ม.	540	1.69	912.60	1.3607	2.30	1,241.775
2	งานพื้นที่ทางและร่องพื้นที่ทาง				-	-	-	-
3	2.1 งานทรายหยาบอัดแน่น หนา 0.05 ม."	ลบ.ม.	27.00	432.76	11,684.52	1.3607	588.86	15,899.126
	งานผิวทางและไหล่ทาง				-	-	-	-
	3.1 งานผิวทางคอนกรีตเสริมเหล็ก ความหนา 15 ซม.	ตร.ม.	540	339.33	183,238.20	1.3607	461.73	249,332.219
	3.2 Expansion Joint	ม.	12.00	108.13	1,297.56	1.3607	147.13	1,765.590
	3.3 Contraction Joint	ม.	96	77.56	7,445.76	1.3607	105.54	10,131.446
	3.4 Longitudinal Joint	ม.	135	57.46	7,757.10	1.3607	78.19	10,555.086
	3.5 งานผิวไหล่ทางลูกรัง ปรับเกลียวเรียบ)	ลบ.ม.	12.15	201.56	2,448.97	1.3607	274.26	3,332.31
4	งานป้ายโครงการ	ป้าย	1.00	2,532.24	2,532.24	1.3607	3,445.62	3,445.619
	<b>รวมราคาค่าก่อสร้าง</b>							
								<b>295,703.17</b>

(.....)

(นายสุเทพ ชัยกุลกลาง)  
กรรมการกำหนดราคากลาง

(.....)

(นางสาวอรณา ทองบ่อ)  
กรรมการกำหนดราคากลาง

  
(นายสนมการ พายัพบุตร)  
ประธานกรรมการกำหนดราคากลาง

โครงการก่อสร้างถนน คสล. (สายบ้านโคกยาว หมู่ 8 -

สายรอบชุมชนบ้านโคกยาว) หมู่ที่ 8

ก่อสร้างถนน คสล. ผิวจราจรกว้าง 4.00 เมตร ยาว 135 เมตร

หนา 0.15 เมตร หรือมีพื้นที่ไม่น้อยกว่า 540 ตารางเมตร

ตามแบบแปลนของ องค์การบริหารส่วนตำบลทรายมูล

บ้านโคกยาว หมู่ที่ 8 ตำบลทรายมูล

อำเภอทรายมูล จังหวัดยโสธร

ปีงบประมาณ 2564

# รายการทั่วไปสำหรับงานคอนกรีตและคอนกรีตเสริมเหล็ก

## 1. วัตถุประสงค์

- เพื่อใช้งานคอนกรีตเสริมเหล็กที่ผู้รับจ้างต้องศึกษารายละเอียดโครงการฯ เพื่อให้ทราบถึงปริมาณคอนกรีตที่ต้องการใช้ก่อนดำเนินการต่อไป  
ที่เกี่ยวกับ และเขียน เป็นต้น ยกเว้น โครงการที่เกี่ยวกับดินถม หรือถมดิน

## 2. ความหมาย

- คอนกรีต หมายความว่า วัสดุที่ประกอบด้วยส่วนผสมของปูนซีเมนต์ มวลผสมละเอียด เช่น ทราย มวลผสมหยาบ เช่น หินหรือหินกรวด และน้ำ
- คอนกรีตเสริมเหล็ก หมายความว่า คอนกรีตที่มีเหล็กเสริมฝังภายในให้ทำหน้าที่รับแรงได้มากขึ้น

## 3. วัสดุส่วนผสมคอนกรีต

- 3.1 ปูนซีเมนต์
  - ปูนซีเมนต์ใช้ผสมคอนกรีตโครงสร้าง ให้ใช้ปูนซีเมนต์ปอร์ตแลนด์ชนิดตาม ม.อ.ก. 15 เล่ม 1 เช่น ตราช้าง ตราเพชร เป็นต้น
  - ต้องเก็บไว้ในสถานที่แห้งมีหลังคาและผนังก่อผนัง และต้องเก็บไว้ในถุงที่น้ำหนักไม่น้อยกว่า 0.50 เมตร
  - ห้ามใช้ปูนซีเมนต์ที่เสื่อมคุณภาพโดยความชื้น หรือแข็งเป็นก้อนแล้ว

## 3.2 ทราย

- ต้องเป็นทรายหยาบนำจืด หยาบ คมและแข็งเกร็ง
- ต้องสะอาดปราศจากวัตถุอื่นเจือปน เช่น ดิน แก้วก้อนและผักหญ้า เป็นต้น

## 3.3 หินข้อยหรือกรวด

- ต้องเป็นหินข้อยหรือกรวดที่มีคุณภาพดี ลักษณะเม็ดดี ไร้ทางจุดริบ มีความแข็งเกร็ง เพียว ไร้ฝุ่น สะอาดและปราศจากวัตถุเจือปน
- ต้องล้างหินหรือกรวดให้สะอาดก่อนผสมคอนกรีต

## 3.4 น้ำ


- น้ำที่ใช้ผสมคอนกรีตต้องเป็นน้ำสะอาด ปราศจากน้ำมัน กรด ด่าง เกลือ หรือสารอื่น ในปริมาณที่ที่จะเป็นอันตรายต่อคอนกรีต เช่น น้ำประปา
- น้ำที่ขุ่นเป็นนมต้องทำให้ใสเสียก่อนโดยวิธีใช้ปูนซีเมนต์ประมาณ 1 ลิตร ผสมทิ้งไว้ประมาณ 5 นาที จนตะกอนนอนก้นหมดจึงจะนำมาใช้ได้

## 4. คอนกรีต


- 4.1 ให้ผู้รับจ้างใช้คอนกรีตสำเร็จรูปตามรูปแบบประมาณราคาของโครงการก่อสร้าง ประกอบขององค์การบริหารส่วนตำบลทรายมูล ซึ่งบริษัทผู้ผลิตต้องได้รับการรับรองผ่านมาตรฐานอุตสาหกรรม(มอก) รับรองทำนั้นจึงสามารถนำมาใช้งานได้ โดยต้องนำเอกสารหลักฐานมาแจ้งต่อผู้ว่าจ้างผ่านผู้ควบคุมงานต่อไป
- กำลังอัดของคอนกรีตเมื่อทดสอบแห้งคอนกรีตมาตรฐาน 15 x 15 x 15 ซม. ต้องมีค่าแรงอัดไม่น้อยกว่า 240 กก./ซม. ที่อายุ 28 วัน

## 5. การควบคุมงาน

- 5.1 ผู้รับจ้างจะต้องจัดให้มีผู้ควบคุมงานก่อสร้างที่เป็นตัวแทนผู้รับจ้าง ซึ่งเป็นผู้มีไม่ไปประกอบวิชาชีพ วิศวกรรมควบคุม ประเภทกวีวิศวกรพิเศษ สาขาวิศวกรรมโยธา เป็นอย่างน้อย

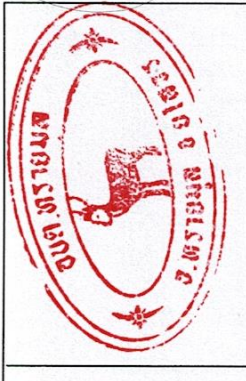
โครงการก่อสร้างถนน คสล. (สายบ้านโคกยาว หมู่ 8 - สายรอบชุมชนบ้านโคกยาว) หมู่ที่ 8
บ้านโคกยาว หมู่ 8 ด.ทรายมูล อ.ทรายมูล จ.ยโสธร
สำรวจ (นายศิริโชค ปุริมาชัย) ผู้ช่วยนายช่างโยธา
เขียนแบบ (นายสุเทพ ขวัญกลาง) นายช่างโยธา ปฏิบัติงาน
ตรวจสอม (นายสมภาร พายมตร) ผู้ช่วยนายช่างโยธา
เห็นชอบ (นางนิยดา เวชกานา) รองปลัดองค์การบริหารส่วนตำบลทรายมูล ปลัดองค์การบริหารส่วนตำบลทรายมูล
อนุมัติ (นายวิจิตร อัญญา) นายกองค์การบริหารส่วนตำบลทรายมูล
แบบแสดง แบบแสดงรายการประกอบแบบ
มาตราส่วน -
วันที่ 22 / 02 / 2564
แผ่นที่ 2
6

โครงการก่อสร้างถนน คสล. (สายบ้านโคกยาว หมู่ 8 - สายรอบชุมชนบ้านโคกยาว) หมู่ที่ 8

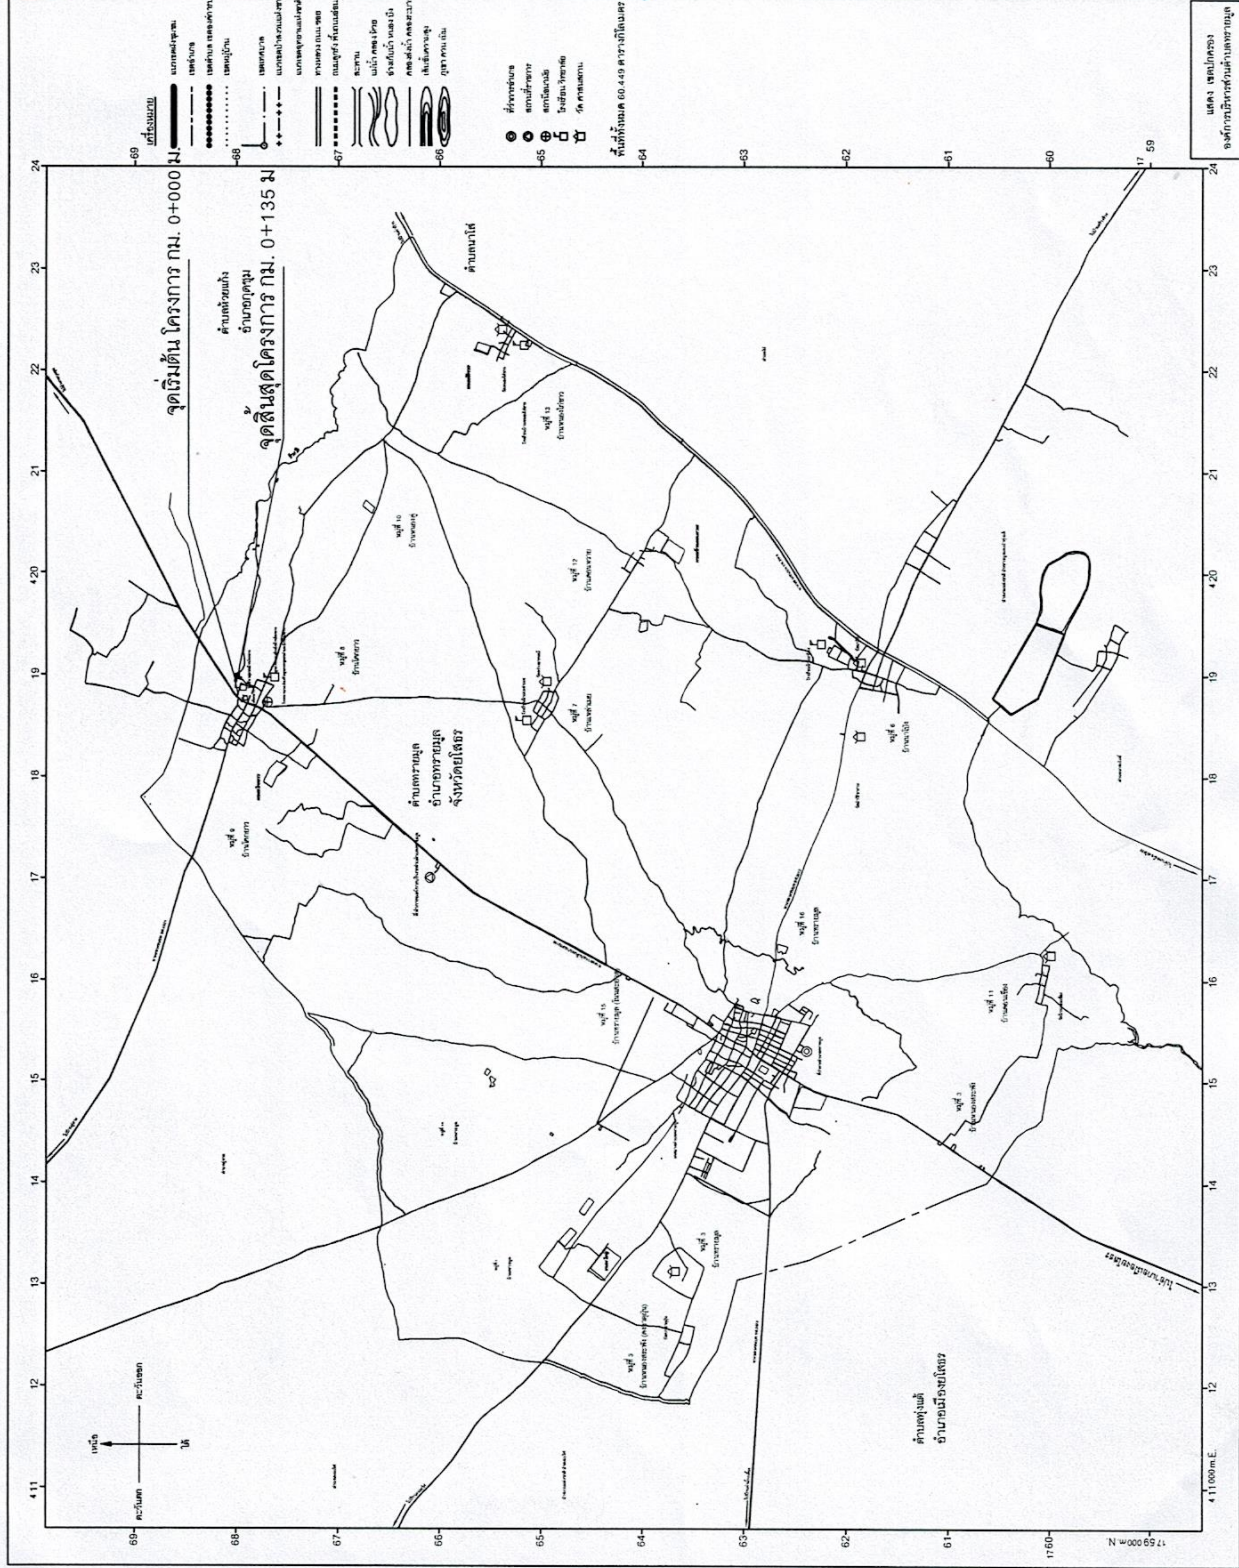

โครงการก่อสร้างถนนคสล. (สายบ้านโคกยาว หมู่ 8 - สายรอบชุมชนบ้านโคกยาว) หมู่ที่ 8

บ้านโคกยาว หมู่ 8  
 ด.ทรายมูล อ.ทรายมูล จ.ยโสธร

ผู้สำรวจ  
 (นายศรีนิต นุ่มนง)  
 ผู้ช่วยนายช่างโยธา

เขียนแบบ  
 (นายสุเทพ ขวัญกลาง)  
 นายช่างโยธาปฏิบัติงาน

ตรวจสอบ  
 (นายสมภาร พญูบุตร)  
 ผู้ช่วยนายช่างโยธา

เห็นชอบ  
 (นางนงนุช เวชกามา)  
 รองปลัดองค์การบริหารส่วนตำบลทรายมูล อ.ทรายมูล จ.ยโสธร

อนุมัติ  
 (นายวิจิตร อัญญา)  
 นายองค์การบริหารส่วนตำบลทรายมูล

แบบแสดง  
 แผนที่  
 3  
 6

มาตราส่วน not to scale  
 วันที่ 22/02/2564

แสดง เขตปกครอง  
 องค์การบริหารส่วนตำบลทรายมูล





2.35

โครงการก่อสร้าง ของ อมต.ทรายมูล  
 ชื่อ โครงการก่อสร้างถนนคอนกรีตเสริมเหล็ก หมู่ที่ 8 ตำบลทรายมูล  
 ปริมาณงาน กว้าง 40 เมตร ยาว 10,000 เมตร ทน 0.15 เมตร  
 งบประมาณ 30,000,000 บาท  
 วันเริ่มสัญญา 1 มกราคม 2556 วันสิ้นสุด 31 ธันวาคม 2556  
 ผู้รับจ้าง บริษัท ก.  
 ผู้ควบคุมงาน นาย ข.  
 ตัวอย่างรายละเอียดป้ายโครงการ

1.15

ตัวอย่างรายละเอียดป้ายโครงการ

2.40

โครงการก่อสร้าง ของ อมต.....  
 ชื่อ โครงการ.....  
 ปริมาณงาน.....  
 งบประมาณ.....  
 วันเริ่มสัญญา..... วันสิ้นสุด.....  
 ผู้รับจ้าง.....  
 ผู้ควบคุมงาน.....  
 ตัวอย่างรายละเอียดป้ายโครงการ

1.15

ตัวอย่างรายละเอียดป้ายโครงการ


ข้อกำหนด

1. พื้นป้ายสีขาว กรอบนอกสีขาว ขนาด ไม่น้อยกว่า 1.15 x 2.35 ม.
2. ตัวหนังสือสีขาว
3. ขนาดของตัวหนังสือกำหนดตามความเหมาะสมกับข้อความที่กำหนด


2.35




แปลน  
NO SCALE

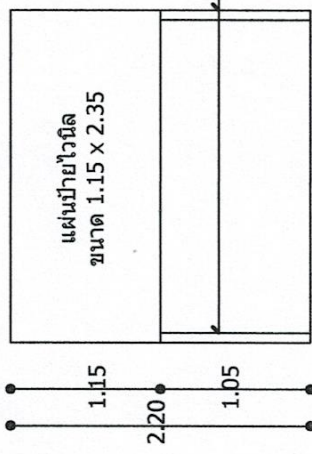

รูปด้านหน้า  
NO SCALE

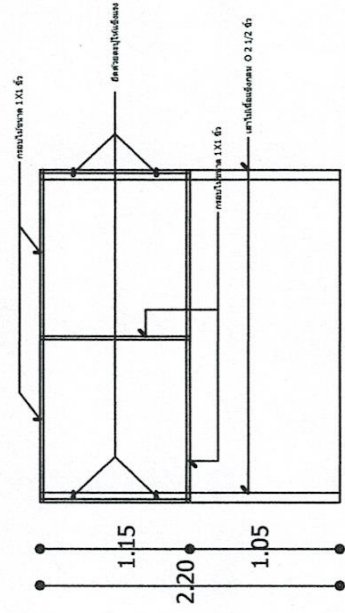

รูปด้านหลัง  
NO SCALE

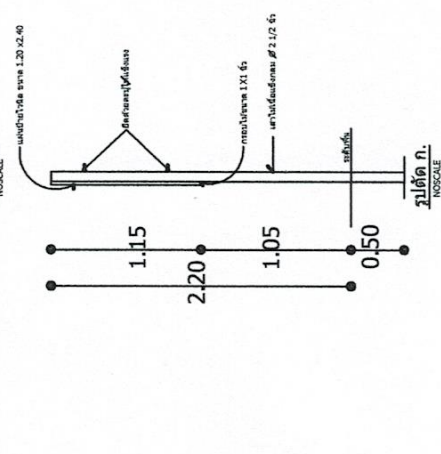

รูปตัด ก.  
NO SCALE



แบบมาตรฐานป้ายประชาสัมพันธ์โครงการ
องค์การบริหารส่วนตำบลทรายมูล
ต.ทรายมูล อ.ทรายมูล จ.ยโสธร
สำรวจ
(นายศรีนิต มรัมย์) ผู้ช่วยช่างโยธา
เขียนแบบ
(นายสุเทพ ขวัญกลาง) นายช่างโยธา ปฏิบัติงาน
ตรวจสอบ
(นายสมภาร พานิชิต) ผู้อำนวยการกองช่าง
เห็นชอบ
(นางนิตยา เวชกานา) รองปลัดองค์การบริหารส่วนตำบลทรายมูล ปลัดองค์การบริหารส่วนตำบลทรายมูล
อนุมัติ
(นายณิเชษฐ์ อหุสขุ) นายกองค์การบริหารส่วนตำบลทรายมูล
แนบแสดง
ตัวอย่างป้ายโครงการ แปลน, ด้านหน้า ด้านหลัง, รูปตัด
มาตรฐาน
แผ่นที่ 6
วันที่ 22 / 02 / 2564
6

**รายละเอียดการจัดทำแบบรูปรายการงานก่อสร้าง**  
**โครงการก่อสร้างถนน คสล. (สายบ้านโคกยาว หมู่ ๘ - สายรอบชุมชนบ้านโคกยาว) หมู่ ๘**  
**ตำบลทรายมูล อำเภอทรายมูล จังหวัดยโสธร**

**๑. ความเป็นมา**

ตามที่สภาองค์การบริหารส่วนตำบลทรายมูล ได้ประชุม สมัยสามัญ สมัยที่ ๓ ครั้งที่ ๑/๒๕๖๓ ประจำปี ๒๕๖๓ วันที่ ๒๑ ธันวาคม ๒๕๖๓ ณ ห้องประชุมสภาองค์การบริหารส่วนตำบลทรายมูล ในรายงานการประชุม ระเบียบวาระที่ ๓ หัวข้อ ๓.๕ เรื่อง ขออนุมัติจ่ายเงินสะสมปีงบประมาณ พ.ศ.๒๕๖๓ ครั้งที่ ๑ รายละเอียดโครงการใช้จ่ายเงินสะสม จำนวน ๑๕ โครงการ โดยตั้งงบประมาณรวมเป็นเงินทั้งสิ้น ๓,๙๙๕,๘๐๐.- บาท (สามล้านเก้าแสนเก้าหมื่นห้าพันแปดร้อยบาทถ้วน) เพื่อแก้ไขปัญหาความเดือดร้อนของประชาชนในเขตพื้นที่ องค์การบริหารส่วนตำบลทรายมูล นายองค์การบริหารส่วนตำบลทรายมูลจึงสั่งการให้ดำเนินการจัดซื้อจัดจ้างโครงการก่อสร้างถนน คสล. (สายบ้านโคกยาว หมู่ ๘ - สายรอบชุมชนบ้านโคกยาว) หมู่ ๘ ขนาดความกว้าง ๔ เมตร ยาว ๑๓๕ เมตร หนา ๐.๑๕ เมตร หรือมีพื้นที่ไม่น้อยกว่า ๕๔๐ ตารางเมตร ตามรูปแบบแปลนและประมาณราคา กองช่าง อบต.ทรายมูลกำหนด ราคาก่อสร้าง ๓๐๐,๐๐๐ บาท ตั้งจ่ายจากงบประมาณเงินสะสม แผนงานเคหะและชุมชน งานไฟฟ้าถนน ค่าที่ดินและสิ่งก่อสร้าง ประเภทค่าก่อสร้างสิ่งสาธารณูปโภค ปรากฏตามแผนพัฒนาท้องถิ่น (พ.ศ. ๒๕๖๑ - ๒๕๖๕) หน้า ๔๘

**๒. วัตถุประสงค์**

- ๒.๑ เพื่อให้มีถนนที่ได้มาตรฐานใช้สัญจรได้สะดวก รวดเร็ว มีความปลอดภัยในชีวิต และทรัพย์สิน
- ๒.๒ เพื่ออำนวยความสะดวกในการจัดส่งพืชผลทางการเกษตร
- ๒.๓ เพื่อแก้ไขปัญหาหามลพิษ ลดฝุ่นละออง
- ๒.๔ เพื่อการพัฒนาสาธารณูปโภคในพื้นที่ให้ได้รับความสะดวกสบาย

**๓. คุณสมบัติของผู้เสนอราคา**

- ๓.๑. เป็นนิติบุคคลหรือบุคคลธรรมดา ที่มีอาชีพรับจ้างทำงานโครงการดังกล่าว
- ๓.๒. ไม่เป็นผู้ที่ถูกแจ้งเวียนชื่อเป็นผู้ทำงานของทางราชการ รัฐวิสาหกิจ หรือหน่วยการบริหารส่วนท้องถิ่นในขณะที่ยื่นขอเสนอราคา และได้แจ้งเวียนชื่อแล้ว
- ๓.๓. ไม่เป็นผู้มีผลประโยชน์ร่วมกันกับผู้เสนอราคารายอื่น ที่เข้าเสนอราคาให้แก่องค์การบริหารส่วนตำบลทรายมูล ณ วันประกาศ หรือไม่เป็นผู้กระทำการอันเป็นการขัดขวางการแข่งขันราคาอย่างเป็นธรรมในการประกาศจ้างเหมาครั้งนี้
- ๓.๔. ต้องมีผลงานเกี่ยวกับงานก่อสร้างประเภทเดียวกันและวงเงินค่าก่อสร้าง ไม่น้อยกว่าร้อยละ ๓๐ ของโครงการ

๓.๕. บุคคลหรือนิติบุคคลที่จะเข้าเป็นคู่สัญญาต้องไม่อยู่ในฐานะเป็นผู้ไม่แสดงบัญชีรายรับรายจ่าย หรือแสดงบัญชีรายรับรายจ่ายไม่ถูกต้องครบถ้วนในสาระสำคัญ

๓.๖. บุคคลหรือนิติบุคคลที่จะเข้าเป็นคู่สัญญากับหน่วยงานของรัฐซึ่งได้ดำเนินการจัดซื้อจัดจ้างด้วยระบบอิเล็กทรอนิกส์ (e-Government Procurement : e-GP) ต้องลงทะเบียนในระบบอิเล็กทรอนิกส์ของกรมบัญชีกลาง ที่เว็บไซต์ศูนย์ข้อมูลจัดซื้อจัดจ้างภาครัฐ

๓.๗. คุณสมบัติอื่น(ผู้ยื่นข้อเสนอต้องแนบรายชื่อวิศวกรโยธาผู้ควบคุมงาน พร้อมสำเนาใบประกอบวิชาชีพ พร้อมที่อยู่ตามทะเบียนบ้าน พร้อมเซ็นรับรองสำเนาให้ครบถ้วน มาพร้อมหลักฐานการยื่นข้อเสนอ)

**๔. คุณสมบัติเฉพาะของพัสดุ(งานจัดซื้อจัดจ้าง) หรือแบบรูปรายการก่อสร้าง(งานก่อสร้าง)**

คุณลักษณะเฉพาะของงานโครงการก่อสร้างให้เป็นไปตามแบบแปลนก่อสร้างและรายละเอียดประกอบแบบแปลนก่อสร้างที่ได้ผ่านการเห็นชอบจากหัวหน้าส่วนราชการแล้ว จำนวน ๕ แผ่นที่ เสนอแนบมาด้วยนี้

**๕. พื้นที่ดำเนินการ**

บริเวณถนน บ้านโคกยาว หมู่ที่ ๘

**๖. ระยะเวลาดำเนินการ**

ดำเนินการก่อสร้างให้แล้วเสร็จภายใน ๗๕ วัน นับถัดจากวันลงนามในสัญญา

**๗. เงื่อนไขการชำระเงิน**

จำนวน ๑ งวดงาน วงเงินตามสัญญาจ้างก่อสร้าง

**๘. การปรับราคาค่างานก่อสร้าง**

การปรับราคาค่างานก่อสร้าง ตามเงื่อนไข หลักเกณฑ์ สูตรและวิธีการคำนวณที่ใช้กับสัญญาแบบปรับราคาได้ตามมติคณะรัฐมนตรี เมื่อวันที่ ๒๒ สิงหาคม ๒๕๓๒ เรื่องการพิจารณาช่วยเหลือผู้ประกอบการอาชีพงานก่อสร้าง ตามหนังสือสำนักเลขาธิการคณะรัฐมนตรี ที่ นร ๐๒๐๓/ว ๑๐๙ ลงวันที่ ๒๔ สิงหาคม ๒๕๓๒

**๙. วงเงินในการจัดจ้าง**

ภายในวงเงินงบประมาณ ๓๐๐,๐๐๐ บาท โดยตั้งจ่ายจากงบประมาณเงินสะสม แผนงานเคหะและชุมชน งานไฟฟ้าถนน ค่าที่ดินและสิ่งก่อสร้าง ประเภทค่าก่อสร้างสิ่งสาธารณูปโภค

**๑๐. ผู้รับผิดชอบโครงการ**

กองช่าง องค์การบริหารส่วนตำบลทรายมูล กรรมการจัดทำแบบรูปรายการงานก่อสร้างโครงการก่อสร้างถนน คสล. (สายบ้านโคกยาว หมู่ ๘ - สายรอบชุมชนบ้านโคกยาว) หมู่ ๘ ได้ตรวจสอบแล้ว

(ลงชื่อ) ..... ประธานคณะกรรมการกรรมการจัดทำรูปแบบรายการงานก่อสร้าง  
(นายสมภาร พายบุตร)

(ลงชื่อ) ..... กรรมการ  
(นายสุเทพ ขวัญกลาง)

(ลงชื่อ) ..... กรรมการ  
(นายศรีนิต บุรัมย์)

ความเห็น ผอ. กองช่าง.....

(นายสมภาร พายบุตร)  
ผู้อำนวยการกองช่าง

ความเห็น รองปลัดอบต. ....

(นางนิตยา เวชกามา)

รองปลัดองค์การบริหารส่วนตำบลทรายมูล  
รักษาราชการแทนปลัดองค์การบริหารส่วนตำบลทรายมูล

พิจารณาแล้ว

- ) เห็นชอบ/อนุมัติ  
 ) ไม่เห็นชอบ/ไม่อนุมัติ เพราะ.....

(นายวิเชียร อยู่สุข)

นายกองค์การบริหารส่วนตำบลทรายมูล