

โครงการก่อสร้างถนน คสล. (สายบ้านโคกยาว หมู่ 8 - บ้านชัยชนะ)
บ้านโคกยาว หมู่ที่ 8

ก่อสร้างถนน คสล. ผิวจราจรกว้าง 4.00 เมตร ยาว 45 เมตร

หนา 0.15 เมตร หรือมีพื้นที่ไม่น้อยกว่า 180 ตารางเมตร

ตามแบบแปลนของ องค์การบริหารส่วนตำบลทรายมูล


บ้านโคกยาว หมู่ที่ 8 ตำบลทรายมูล

อำเภอทรายมูล จังหวัดยโสธร

ปีงบประมาณ 2565



โครงการก่อสร้างถนน คสล. (สายบ้านโคกยาว หมู่ 8 - บ้านชัยชนะ) บ้านโคกยาว หมู่ที่ 8

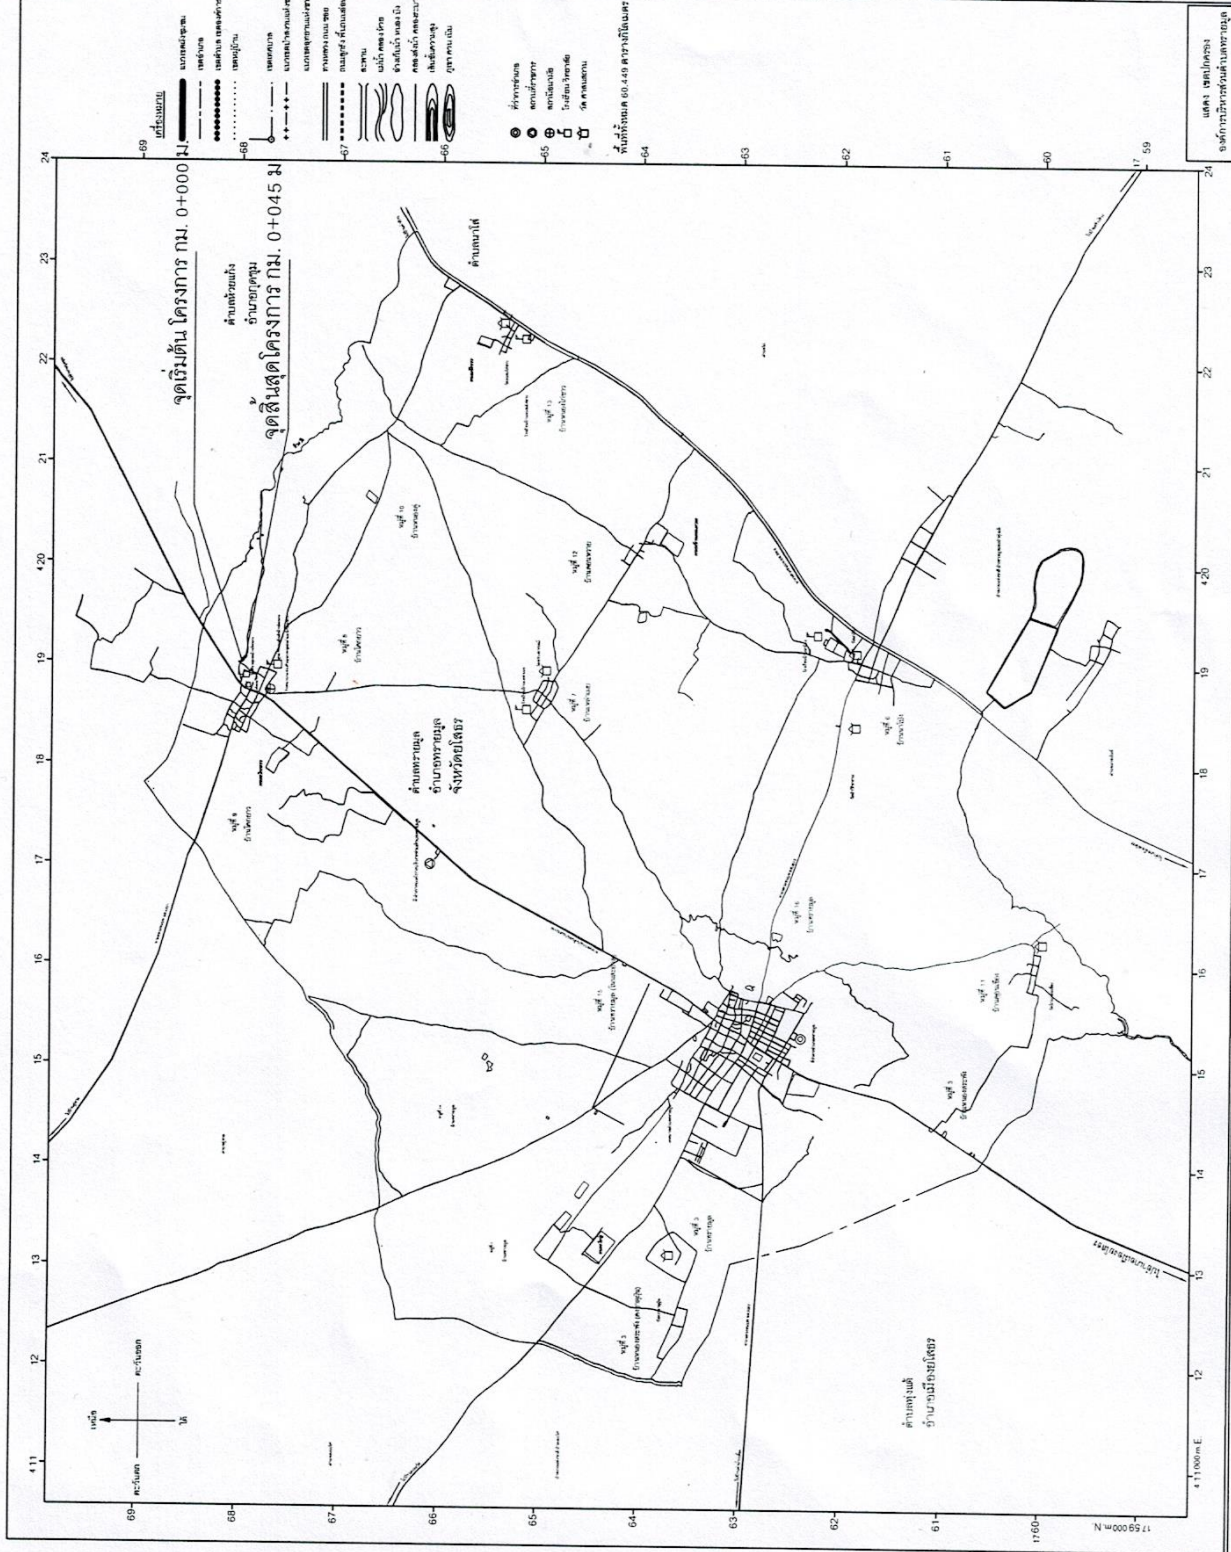

โครงการสร้างถนน คสล. (สายบ้านโคกยาว หมู่ 8 - บ้านชัยชนะ) บ้านโคกยาว หมู่ที่ 8

บ้านโคกยาว หมู่ 8
 ด.ทรายมูล อ.ทรายมูล จ.ยโสธร

ผู้สำรวจ
 (นายสุเทพ ขวัญกลาง)
 นายช่างโยธาปฏิบัติงาน

เขียนแบบ
 (นายสุเทพ ขวัญกลาง)
 นายช่างโยธาปฏิบัติงาน

ตรวจสอบ
 (นายสุเทพ ขวัญกลาง)
 นายช่างโยธาปฏิบัติงาน

เห็นชอบ
 (นายสมภาร พายุงตร)
 ผู้อำนวยการกองช่าง

อนุมัติ
 (นางสุรภักดิ์สินธุ์ อุดอนพจน์)
 ปลัดองค์การบริหารส่วนจังหวัดอุดรธานี

แบบแปลน
 (นายสุรภักดิ์สินธุ์ อุดอนพจน์)
 นายช่างโยธาปฏิบัติงาน

แผนที่
 2

มาตราส่วน not to scale

วันที่ 2 / 03 / 2565

แผ่นที่ 6

รายการทั่วไปสำหรับงานคอนกรีตและคอนกรีตเสริมเหล็ก

1. วัตถุประสงค์

- เพื่อใช้งานคอนกรีตเสริมเหล็กที่ผู้รับจ้างต้องศึกษารายละเอียดโครงการเพื่อนำไปใช้หรือหาให้ครบถ้วนก่อนดำเนินการต่อไป
ที่เกี่ยวกับน้ำ และเงื่อนไข เป็นต้น ยกเว้นโครงการที่สัมพันธ์กับดินเดิม หรือน้ำเค็ม

2. ความหมาย

- คอนกรีต หมายความว่า วัสดุที่ประกอบขึ้นด้วยส่วนผสมของปูนซีเมนต์ มวลผสมละเอียด เช่น ทราย มวลผสมหยาบ เช่น หินหรือหินกรวด และน้ำ
- คอนกรีตเสริมเหล็ก หมายความว่า คอนกรีตที่มีเหล็กเสริมฝังภายในให้ทำหน้าที่รับแรงได้มากขึ้น

3. วัสดุส่วนผสมคอนกรีต

3.1 ปูนซีเมนต์

- ปูนซีเมนต์ที่ใช้ผสมคอนกรีต โครงสร้าง ให้ใช้ปูนซีเมนต์ปอร์ตแลนด์ชนิดตาม ม.อ.ก. 15 เล่ม 1 เช่น ทราย ขวดตราเพชร เป็นต้น
- ต้องเก็บไว้ในสถานที่แห้งมีหลังคาและผึ่งคลุมมิดชิด และต้องเก็บไว้ในถุงที่แน่นไม่น้อยกว่า 0.50 เมตร
- ห้ามใช้ปูนซีเมนต์ที่เสื่อมคุณภาพโดยความชื้น หรือแข็งเป็นก้อนแล้ว

3.2 ทราย

- ต้องเป็นทรายหยาบปานๆจัด หยาบ คมและแข็งแกร่ง
- ต้องสะอาดปราศจากวัสดุอื่นเจือปน เช่น ดิน เล้าถ่านและผักหญ้า เป็นต้น

3.3 หินย่อยหรือกรวด

- ต้องเป็นหินย่อยหรือกรวดที่มีคุณภาพดี ลักษณะแข็ง ไปทางจตุรัส มีความแข็งแกร่ง หนียว ไม้ผุ สะอาดและปราศจากวัตถุเจือปน
- ต้องล้างหินหรือกรวด ให้สะอาดก่อนผสมคอนกรีต

3.4 น้ำ




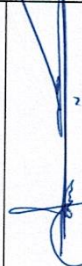


- น้ำที่ใช้ผสมคอนกรีตต้องเป็นน้ำสะอาด ปราศจากน้ำมัน กรด ด่าง เกลือ หรือสารอื่น ในปริมาณน้ำที่จะเป็นอันตรายต่อคอนกรีต เช่น น้ำประปา
- น้ำที่ขุ่นเป็นนมต้องทำให้ใสเสียก่อน โดยวิธีใช้ปูนซีเมนต์ประมาณ 1 ลิตรต่อน้ำขุ่น 800 ลิตร ผสมทิ้งไว้ประมาณ 5 นาที จนตะกอนอนตกหมดจึงจะนำมาใช้ได้

4. คอนกรีต

- 4.1 ผู้รับจ้างใช้คอนกรีตสำเร็จรูปตามรูปแบบประมาณราคาของโครงการก่อสร้างประกอบของกิจการบริหารส่วนตำบลทวายบุรี ซึ่งบริษัทผู้ผลิตต้องได้การรับรองผ่านมาตรฐานอุตสาหกรรม(มอก)รับรองเท่านั้นจึงสามารถนำมาใช้งานได้โดยต้องนำเอกสารหลักฐานมาแจ้งต่อผู้จ้างผ่านช่างผู้ควบคุมงานต่อไป
- กำลังอัดของคอนกรีตเมื่อทดสอบแก่คอนกรีตมาตรฐาน 15 x 15 x 15 ซม. ต้องมีค่าแรงอัดปัดสูงสุดไม่น้อยกว่า 240 กก./ ซม. ที่อายุ 28 วัน

5. การควบคุมงาน

- 5.1 ผู้รับจ้างจะต้องจัดให้มีผู้ควบคุมงานก่อสร้าง ทั้งเป็นตัวแทนผู้รับจ้าง ซึ่งเป็นผู้ที่มีใบประกอบวิชาชีพ วิศวกรรมการควบคุม ประเภทเทคโนโลยีการพิเศษ สาขาวิศวกรรมโยธา เป็นอย่างน้อย

	โครงการก่อสร้างถนน คสล. (ขยายเป็นไฮเวย์ หมู่ 8 - บ้านซีทง) บ้านโพธิ์ทราย หมู่ที่ 8
	บ้านโคกขาว หมู่ 8 ต. ทวายบุรี อ. ทวายบุรี จ. ยะลา
สำรวจ	 (นายสุเทพ ขวัญกลาง) นายช่างโยธา ปฏิบัติงาน
เขียนแบบ	 (นายสุเทพ ขวัญกลาง) นายช่างโยธา ปฏิบัติงาน
ตรวจสอบ	 (นายสมภาร พานบุตร) ผู้อำนวยการกองช่าง
เห็นชอบ	
อนุมัติ	(นายสามภักดิ์นันท์ อุบลมงคล) ปลัดองค์การบริหารส่วนตำบลทวายบุรี
	 (นางสง ไรสรุ - พงษ์มิตร) นายกองค์การบริหารส่วนตำบลทวายบุรี
แบบแปลน	แบบแปลน แบบโครงสร้างอาคาร แบบควบคุมแบบ
มาตราส่วน	แผนที่
	4
วันที่	2 / 03 / 2565
	6

2.35

โครงการก่อสร้าง ของ อบต.ทรายมูล
 ชื่อ โครงการก่อสร้างถนนคอนกรีตเสริมเหล็ก หมู่ที่ 8 ตำบลทรายมูล
 ปริมาณงาน กว้าง 40 เมตร ยาว 10,000 เมตร ทน 0.15 เมตร
 งบประมาณ 30,000,000 บาท
 วันเริ่มสัญญา 1 มกราคม 2556 วันสิ้นสุด 31 ธันวาคม 2556
 ผู้รับจ้าง บริษัท ก. กรมการตรวจการจ้าง
 ผู้ควบคุมงาน นาย ข.
 1. นาย ค.....
 2. นาย ง.....
 3. นาย จ.....

ตัวอย่างรายละเอียดป้ายโครงการ

1.15

ตัวอย่างรายละเอียดป้ายโครงการ

2.40

โครงการก่อสร้าง ของ อบต.....
 ชื่อ โครงการ.....
 ปริมาณงาน.....
 วันเริ่มสัญญา..... วันสิ้นสุด.....
 ผู้รับจ้าง..... กรมการตรวจการจ้าง
 ผู้ควบคุมงาน.....
 1. นาย ค.....
 2. นาย ง.....
 3. นาย จ.....

ตัวอย่างรายละเอียดป้ายโครงการ

1.15

ตัวอย่างรายละเอียดป้ายโครงการ


ข้อกำหนด

1. พื้นป้ายสีเขียว กรอบนอกสีขาว ขนาด ไม่น้อยกว่า 1.15 x 2.35 ม.
2. ตัวหนังสือสีขาว
3. ขนาดของตัวหนังสือกำหนดตามความเหมาะสมกับความที่กำหนด


2.35




แปลน

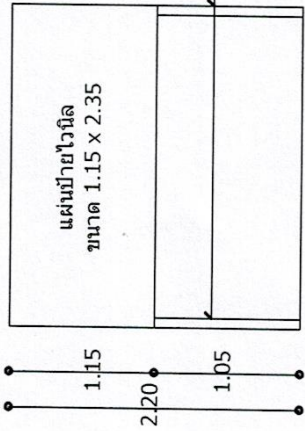

รูปด้านหน้า

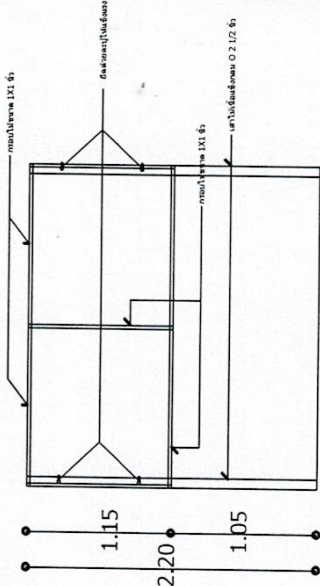

รูปด้านหลัง

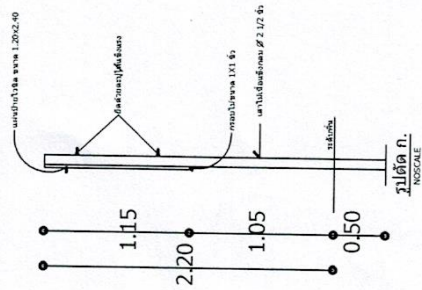

รูปตัด ก.

แบบมาตรฐานป้ายประชาสัมพันธ์โครงการ	
องค์การบริหารส่วนตำบลทรายมูล	
ด.ทรายมูล อ.ทรายมูล จ.ย.โสธร	
สำรวจ	
(นายสุเทพ พงษ์กลาง) นายช่างโยธา ปฏิบัติงาน	
เขียนแบบ	
(นายช่างโยธา ปฏิบัติงาน)	
ตรวจสอบ	
(นายสมภาร พานมุด) ผู้อำนวยการกองช่าง	
เห็นชอบ	
(นางสุวมาศ รัตนะ สัตวมาศ) ปลัดองค์การบริหารส่วนตำบลทรายมูล	
อนุมัติ	
แบบแสดง	ตัวอย่างป้ายโครงการ
ด้านหน้า	ด้านหลัง, รูปตัด
มาตราส่วน	แผนที่
วันที่ 2 / 03 / 2565	6

องค์การบริหารส่วนตำบลทรายมูล
ตารางแสดงวงเงินงบประมาณที่ได้รับจัดสรรและราคากลางในงานจ้างก่อสร้าง

๑. ชื่อโครงการ โครงการก่อสร้างถนน คสล. (สายบ้านโคกยาว หมู่ ๘ - บ้านชัยชนะ) บ้านโคกยาว หมู่ที่ ๘
๒. วงเงินงบประมาณ ๑๐๐,๐๐๐ บาท (หนึ่งแสนบาทถ้วน)
๓. ลักษณะงานโดยสังเขป โครงการก่อสร้างถนน คสล. (สายบ้านโคกยาว หมู่ ๘ - บ้านชัยชนะ) บ้านโคกยาว หมู่ที่ ๘ ผิวจราจรกว้าง 4.00 เมตร ยาว 45 เมตร หนา 0.15 เมตร หรือมีพื้นที่ไม่น้อยกว่า 180 ตารางเมตร ตามแบบแปลนและประมาณราคา ของกองช่างองค์การบริหารส่วนตำบลทรายมูล ราคาค่าก่อสร้าง ๑๐๐,๐๐๐.- บาท (หนึ่งแสนบาทถ้วน) รายละเอียดตามแบบแปลนเลขที่.. ๑๐/๒๕๖๕..ประมาณราคาเลขที่..๑๐../..๒๕๖๕...
๔. ราคากลางคำนวณ ณ วันที่ ๑๙ เดือน เมษายน พ.ศ. ๒๕๖๕ เป็นเงิน ๑๐๙,๓๑๖ บาท (หนึ่งแสนเก้าพันสามร้อยสิบหกบาทถ้วน)
๕. บัญชีประมาณราคากลาง
 - ๕.๑ แบบสรุปราคากลางงานก่อสร้างทาง สะพาน และท่อเหลี่ยม ปร.ท ๕
 - ๕.๒ แบบสรุปราคากลางงานก่อสร้างทาง สะพาน และท่อเหลี่ยม ปร.ท ๔
๖. รายชื่อคณะกรรมการกำหนดราคากลาง
 - ๖.๑ นายสมภาร พายบุตร ตำแหน่ง ผู้อำนวยการกองช่าง ประธานกรรมการ
 - ๖.๒ นายสุเทพ ขวัญกลาง ตำแหน่ง นายช่างโยธาปฏิบัติงาน กรรมการ
 - ๖.๓ นายศรีนิต บุรัมย์ ตำแหน่ง ผู้ช่วยนายช่างโยธา กรรมการ

ลงชื่อ.....
(นางสาวนภัสนันท์ อุตอามาตย์)
ปลัดองค์การบริหารส่วนตำบลทรายมูล

ลงชื่อ.....
(นายสาโรจน์ พานิชอัครา)
นายกองค์การบริหารส่วนตำบลทรายมูล

แบบสรุปราคากลางงานก่อสร้างทาง สะพาน และท่อเหลี่ยม

ปร.ท.5

ส่วนราชการ กองช่าง องค์การบริหารส่วนตำบลทรายมูล
 ประเภทงาน โครงการก่อสร้างถนน คสล. (สายบ้านโคกยาว หมู่ 8 - บ้านชัยชนะ) บ้านโคกยาว หมู่ที่ 8
 เจ้าของโครงการ องค์การบริหารส่วนตำบลทรายมูล
 ปริมาณงาน ขนาดกว้าง 4 เมตร ยาว 45 เมตร หน้า 0.15 เมตร หรือมีพื้นที่ก่อสร้างไม่น้อยกว่า 180 ตารางเมตร (ตามแบบ อบต. ทรายมูลกำหนด)

หน่วยงานออกแบบแปลนและรายการ กองช่าง องค์การบริหารส่วนตำบลทรายมูล

ประมาณราคาตามแบบ เลขที่ 10/2565

คำนวณราคากลางเมื่อวันที่ 19 เมษายน พ.ศ. 2565 โดย คณะกรรมการกำหนดราคากลาง

ลำดับที่	รายการ	รวมค่างานก่อสร้าง	หมายเหตุ
1	ประเภทงานอาคาร	-	ทบทวนและปรับปรุงตาราง
2	ประเภทงานทาง	109,316.44	ค่า Factor F ใช้ตามหนังสือ
3	ประเภทงานชลประทาน	-	ที่ กค 0405.3/ว83
4	ประเภทงานสะพานและท่อเหลี่ยม	-	ลงวันที่ 15 มีนาคม 2560
	เงื่อนไข Factor F		และหนังสือกระทรวงการคลัง
	เงินล่วงหน้าจ่าย 0 %		ที่ กค 0433.2/ว281
	เงินประกันผลงาน 0 %		ลงวันที่ 19 มิถุนายน 2563
	ดอกเบี้ยเงินกู้ 5 %		
	ภาษีมูลค่าเพิ่ม 7 %		
สรุป	รวมค่าก่อสร้างเป็นเงินทั้งสิ้น	109,316.44	
	คิดเป็นเงินงบประมาณ(ตามข้อบัญญัติงบประมาณรายจ่ายประจำปี 2565)	109,316.00	
	(ตัวอักษร) (หนึ่งแสนเก้าพันสามร้อยสิบหกบาทถ้วน)		
ราคากลางวัสดุก่อสร้างใช้ตามประกาศของพาณิชย์จังหวัดยโสธร เดือนมีนาคม 2565 และราคาวัสดุก่อสร้างที่มีขายตามท้องตลาด ราคากลางวัสดุก่อสร้าง จากสำนักดัชนี เศรษฐกิจการค้า สำนักงานปลัดกระทรวงพาณิชย์ และบัญชีค่าแรงงานของกรมบัญชีกลาง ขนาดหรือเนื้อที่ 180.00 ตร.ม. 607.31 บาท/ตร.ม.			

(ลงชื่อ).....ประธานกรรมการกำหนดราคากลาง
 (นายสมภาร พายบุตร)

ตำแหน่ง ผู้อำนวยการกองช่าง

(ลงชื่อ).....กรรมการ
 (นายสุเทพ ขวัญกลาง)

ตำแหน่ง นายช่างโยธาปฏิบัติงาน

(ลงชื่อ).....กรรมการ
 (นายศรีนิต บุรัมย์)

ตำแหน่ง ผู้ช่วยนายช่างโยธา

แบบสรุปราคากลางงานก่อสร้างทาง สะพาน และท่อเหลี่ยม

แบบ พร.ท.4

ส่วนราชการ องค์การบริหารส่วนตำบลทรายมูล

แผนที่ 1 จากทั้งหมด 1 แผ่น

ชื่อโครงการ/งาน โครงการก่อสร้างถนน คสล. (สายบ้านโคกยาว หมู่ 8 - บ้านชัยชนะ) บ้านโคกยาว หมู่ที่ 8

ปริมาณงาน ขนาดกว้าง 4 เมตร ยาว 45 เมตร หนา 0.15 เมตร หรือมีพื้นที่ก่อสร้างไม่น้อยกว่า 180 ตารางเมตร (ตามแบบ อบต. ทรายมูลกำหนด)

สถานที่ก่อสร้าง บ้านโคกยาว หมู่ที่ 8 ตำบลทรายมูล อำเภอทรายมูล จังหวัดยโสธร

หน่วยงานออกแบบและรายการ กองช่าง องค์การบริหารส่วนตำบลทรายมูล กรมส่งเสริมการปกครองท้องถิ่น กระทรวงมหาดไทย

แบบเลขที่ 10 /2565 จำนวน 6 แผ่น

คำนวณราคากลางเมื่อวันที่ 19 เมษายน พ.ศ. 2565

ลำดับที่	รายการ	หน่วย	จำนวน	ราคาต่อหน่วย	ราคาทุน	FN	ราคาต่อหน่วยxFN	ราคากลาง
	ประเภททางทาง							
1	งานร้อยย้าย : งานกรุทางทางป่า	ตร.ม.	180.00	1.73	311.40	1.3607	2.35	423.722
2	งานพื้นทางและรองพื้นทาง				-	-	-	-
3	2.1 งานทรายหยาบอัดแน่น หนา 0.05 ม."	ลบ.ม.	9.00	442.68	3,984.12	1.3607	602.35	5,421.192
	งานผิวทางและไหล่ทาง				-	-	-	-
	3.1 งานผิวทางคอนกรีตเสริมเหล็ก ความหนา 15 ซม.	ตร.ม.	180.00	383.09	68,956.20	1.3607	521.27	93,828.701
	3.2 Expansion Joint	ม.	4.00	113.43	453.72	1.3607	154.34	617.377
	3.3 Contraction Joint	ม.	32.00	80.75	2,584.00	1.3607	109.88	3,516.049
	3.4 Longitudinal Joint	ม.	45.00	54.41	2,448.45	1.3607	74.04	3,331.606
	3.5 งานผิวไหล่ทางสูงครั้ง ปรับเกลี่ยเรียบ)	ลบ.ม.	6.75	237.11	1,600.49	1.3607	322.64	2,177.790
4	งานป้ายโครงการ	ป้าย	-	3,006.14	-	1.3607	4,090.45	-
รวมราคาค่าก่อสร้าง								109,316.44

(.....)

(นายสมภาร พายุปูตร)

ประธานกรรมการกำหนดราคากลาง

(.....)

(นายสุเทพ ขวัญกลาง)

กรรมการกำหนดราคากลาง

(.....)

(นายศรีนิต บุรัมย์)

กรรมการกำหนดราคากลาง

รายละเอียดการจัดทำแบบรูปรายการงานก่อสร้าง
โครงการก่อสร้างถนน คสล. (สายบ้านโคกยาว หมู่ 8 - บ้านชัยชนะ) บ้านโคกยาว หมู่ที่ 8
องค์การบริหารส่วนตำบลทรายมูล อำเภอทรายมูล จังหวัดยโสธร

๑. ความเป็นมา

ตามที่องค์การบริหารส่วนตำบลทรายมูล ได้ตั้งงบประมาณรายจ่ายประจำปีงบประมาณ พ.ศ. ๒๕๖๕ แผนงานอุตสาหกรรมและการโยธา งานก่อสร้าง งบลงทุน ค่าที่ดินและสิ่งก่อสร้าง ค่าก่อสร้างสาธารณูปการ โครงการก่อสร้างถนน คสล. (สายบ้านโคกยาว หมู่ ๘ - บ้านชัยชนะ) บ้านโคกยาว หมู่ที่ ๘ ผิวจราจรกว้าง 4.00 เมตร ยาว 45 เมตร หนา 0.15 เมตร หรือมีพื้นที่ไม่น้อยกว่า 180 ตารางเมตร ตามแบบแปลนและประมาณราคา ของกองช่างองค์การบริหารส่วนตำบลทรายมูล จำนวน ๑๐๐,๐๐๐.- บาท (หนึ่งแสนบาทถ้วน) นายกองคการบริหารส่วนตำบลทรายมูลจึงสั่งการให้ดำเนินการจัดซื้อจัดจ้างโครงการดังกล่าว เพื่อแก้ไขปัญหาความเดือดร้อนของประชาชนในเขตพื้นที่ องค์การบริหารส่วนตำบลทรายมูล ราคาค่าก่อสร้าง ๑๐๐,๐๐๐ บาท (หนึ่งแสนบาทถ้วน) แบบแปลนเลขที่ ๑๐/๒๕๖๕ ประมาณราคาเลขที่ ๑๐/๒๕๖๕

๒. วัตถุประสงค์

- ๒.๑ เพื่อให้มีถนนที่ได้มาตรฐานใช้สัญจรได้สะดวก รวดเร็ว มีความปลอดภัยในชีวิต และทรัพย์สิน
- ๒.๒ เพื่ออำนวยความสะดวกในการจัดส่งพืชผลทางการเกษตร
- ๒.๓ เพื่อแก้ไขถนนเป็นหลุมเป็นบ่อสัญจรไม่สะดวก
- ๒.๔ เพื่อการพัฒนาสาธารณูปโภคในพื้นที่ให้ได้รับความสะดวกสบาย

๓. คุณสมบัติของผู้เสนอราคา

- ๓.๑. เป็นนิติบุคคลหรือบุคคลธรรมดา ที่มีอาชีพรับจ้างทำงานโครงการดังกล่าว
- ๓.๒. ไม่เป็นผู้ที่ถูกแจ้งเวียนชื่อเป็นผู้ทำงานของทางราชการ รัฐวิสาหกิจ หรือหน่วยการบริหารส่วนท้องถิ่นในขณะที่ยื่นซองเสนอราคา และได้แจ้งเวียนชื่อแล้ว
- ๓.๓. ไม่เป็นผู้มีผลประโยชน์ร่วมกันกับผู้เสนอราคารายอื่น ที่เข้าเสนอราคาให้แก่องค์การบริหารส่วนตำบลทรายมูล ณ วันประกาศ หรือไม่เป็นผู้กระทำการอันเป็นการขัดขวางการแข่งขันราคาอย่างเป็นธรรมในการประกาศจ้างเหมาครั้งนี้
- ๓.๔. ต้องมีผลงานเกี่ยวกับงานก่อสร้างประเภทเดียวกันและวงเงินค่าก่อสร้าง ไม่น้อยกว่าร้อยละ ๓๐ ของโครงการ
- ๓.๕. บุคคลหรือนิติบุคคลที่จะเข้าเป็นคู่สัญญาต้องไม่อยู่ในฐานะเป็นผู้ไม่แสดงบัญชีรายรับ รายจ่าย หรือแสดงบัญชีรายรับรายจ่ายไม่ถูกต้องครบถ้วนในสาระสำคัญ
- ๓.๖. บุคคลหรือนิติบุคคลที่จะเข้าเป็นคู่สัญญากับหน่วยงานของรัฐซึ่งได้ดำเนินการจัดซื้อจัดจ้างด้วยระบบอิเล็กทรอนิกส์ (e-Government Procurement : e-GP) ต้องลงทะเบียนในระบบอิเล็กทรอนิกส์ของกรมบัญชีกลาง ที่เว็บไซต์ศูนย์ข้อมูลจัดซื้อจัดจ้างภาครัฐ
- ๓.๗. คุณสมบัติอื่น(ผู้ยื่นข้อเสนอต้องแนบรายชื่อวิศวกรโยธาผู้ควบคุมงาน พร้อมสำเนาใบประกอบวิชาชีพ พร้อมที่อยู่ตามทะเบียนบ้าน พร้อมเซ็นรับรองสำเนาให้ครบถ้วน มาพร้อมหลักฐานการยื่นข้อเสนอ)

๔. คุณสมบัติเฉพาะของพัสดุ(งานจัดซื้อจัดจ้าง) หรือแบบรูปรายการก่อสร้าง(งานก่อสร้าง)

คุณลักษณะเฉพาะของงานโครงการก่อสร้างให้เป็นไปตามแบบแปลนก่อสร้างและรายละเอียดประกอบแบบแปลนก่อสร้างที่ได้ผ่านการเห็นชอบจากหัวหน้าส่วนราชการแล้ว จำนวน ๖ แผ่น ที่เสนอแนบมาด้วยนี้

๕. พื้นที่ดำเนินการ

บริเวณถนนสายทางบ้านโคกยาว หมู่ที่ ๘ - บ้านชัยชนะ ต.ห้วยแก้ง

๖. ระยะเวลาดำเนินการ

ดำเนินการก่อสร้างให้แล้วเสร็จภายใน ๗๕ วัน นับถัดจากวันลงนามในสัญญา

๗. เงื่อนไขการชำระเงิน

จำนวน ๑ งวดงาน วงเงินตามสัญญาจ้างก่อสร้าง

๘. การปรับราคาค่างานก่อสร้าง

การปรับราคาค่างานก่อสร้าง ตามเงื่อนไข หลักเกณฑ์ สูตรและวิธีการคำนวณที่ใช้กับสัญญาแบบปรับราคาได้ตามมติคณะรัฐมนตรี เมื่อวันที่ ๒๒ สิงหาคม ๒๕๓๒ เรื่องการพิจารณาช่วยเหลือผู้ประกอบการอาชีพงานก่อสร้าง ตามหนังสือสำนักเลขาธิการคณะรัฐมนตรี ที่ นร ๐๒๐๓/ว ๑๐๙ ลงวันที่ ๒๔ สิงหาคม ๒๕๓๒


๙. วงเงินในการจัดจ้าง

ภายในวงเงินงบประมาณ ๑๐๐,๐๐๐ บาท โดยตั้งจ่ายจากงบประมาณรายจ่ายประจำปีงบประมาณ พ.ศ.๒๕๖๕ แผนงานอุตสาหกรรมและการโยธา งานก่อสร้าง งบลงทุน ค่าที่ดินและสิ่งก่อสร้าง ค่าก่อสร้างสาธารณูปการ

๑๐. ผู้รับผิดชอบโครงการ

กองช่าง องค์การบริหารส่วนตำบลทรายมูล คณะกรรมการจัดทำแบบรูปรายการงานก่อสร้างโครงการก่อสร้างถนน คสล. (สายบ้านโคกยาว หมู่ ๘ - บ้านชัยชนะ) บ้านโคกยาว หมู่ที่ ๘ ได้ตรวจสอบแล้ว


(ลงชื่อ)

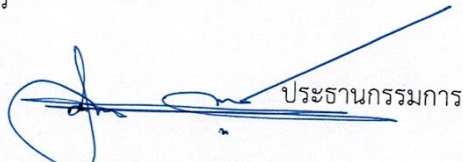
ประธานกรรมการ
(นายสมภาร พายุนบุตร)


(ลงชื่อ)


กรรมการ
(นายสุเทพ ขวัญกลาง)


ลงชื่อ)

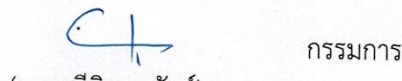
กรรมการ
(นายศรีนิต บุรัมย์)

ความเห็น ผอ.กองฯ.....

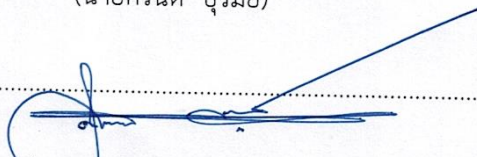
(นายสมภาร พายุนบุตร)
ผู้อำนวยการกองช่าง

ความเห็น ปลัด อบต.....


(นางสาวนภัสนันท์ อุดอามาตย์)
ปลัดองค์การบริหารส่วนตำบลทรายมูล

พิจารณาแล้ว

- () เห็นชอบ/อนุมัติ
() ไม่เห็นชอบ/ไม่อนุมัติ เพราะ.....



(นายสาโรจน์ พานิชัตตรา)
นายกองค์การบริหารส่วนตำบลทรายมูล