

โครงการก่อสร้างถนน คสล. (บ้านทรายมูล หมู่ 15- บ้านโศกพักหวาน)

บ้านทรายมูล หมู่ที่ 15



ก่อสร้างถนน คสล. ผิวจราจรกว้าง 5.0 เมตร ยาว 115 เมตร

หนา 0.15 เมตร หรือมีพื้นที่ไม่น้อยกว่า 575 ตารางเมตร



ตามแบบแปลนของ องค์การบริหารส่วนตำบลทรายมูล

บ้านทรายมูล หมู่ที่ 15 ตำบลทรายมูล

อำเภอทรายมูล จังหวัดยโสธร

ปีงบประมาณ 2567

โครงการก่อสร้างถนน คสล. (บ้านทรายมูล หมู่ 15- บ้านโคกผักหวาน)บ้านทรายมูล หมู่ 15

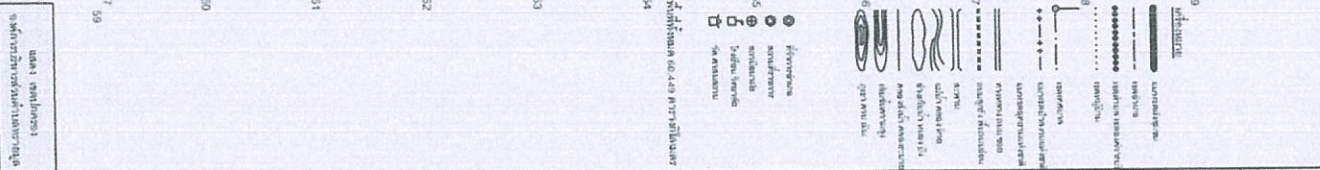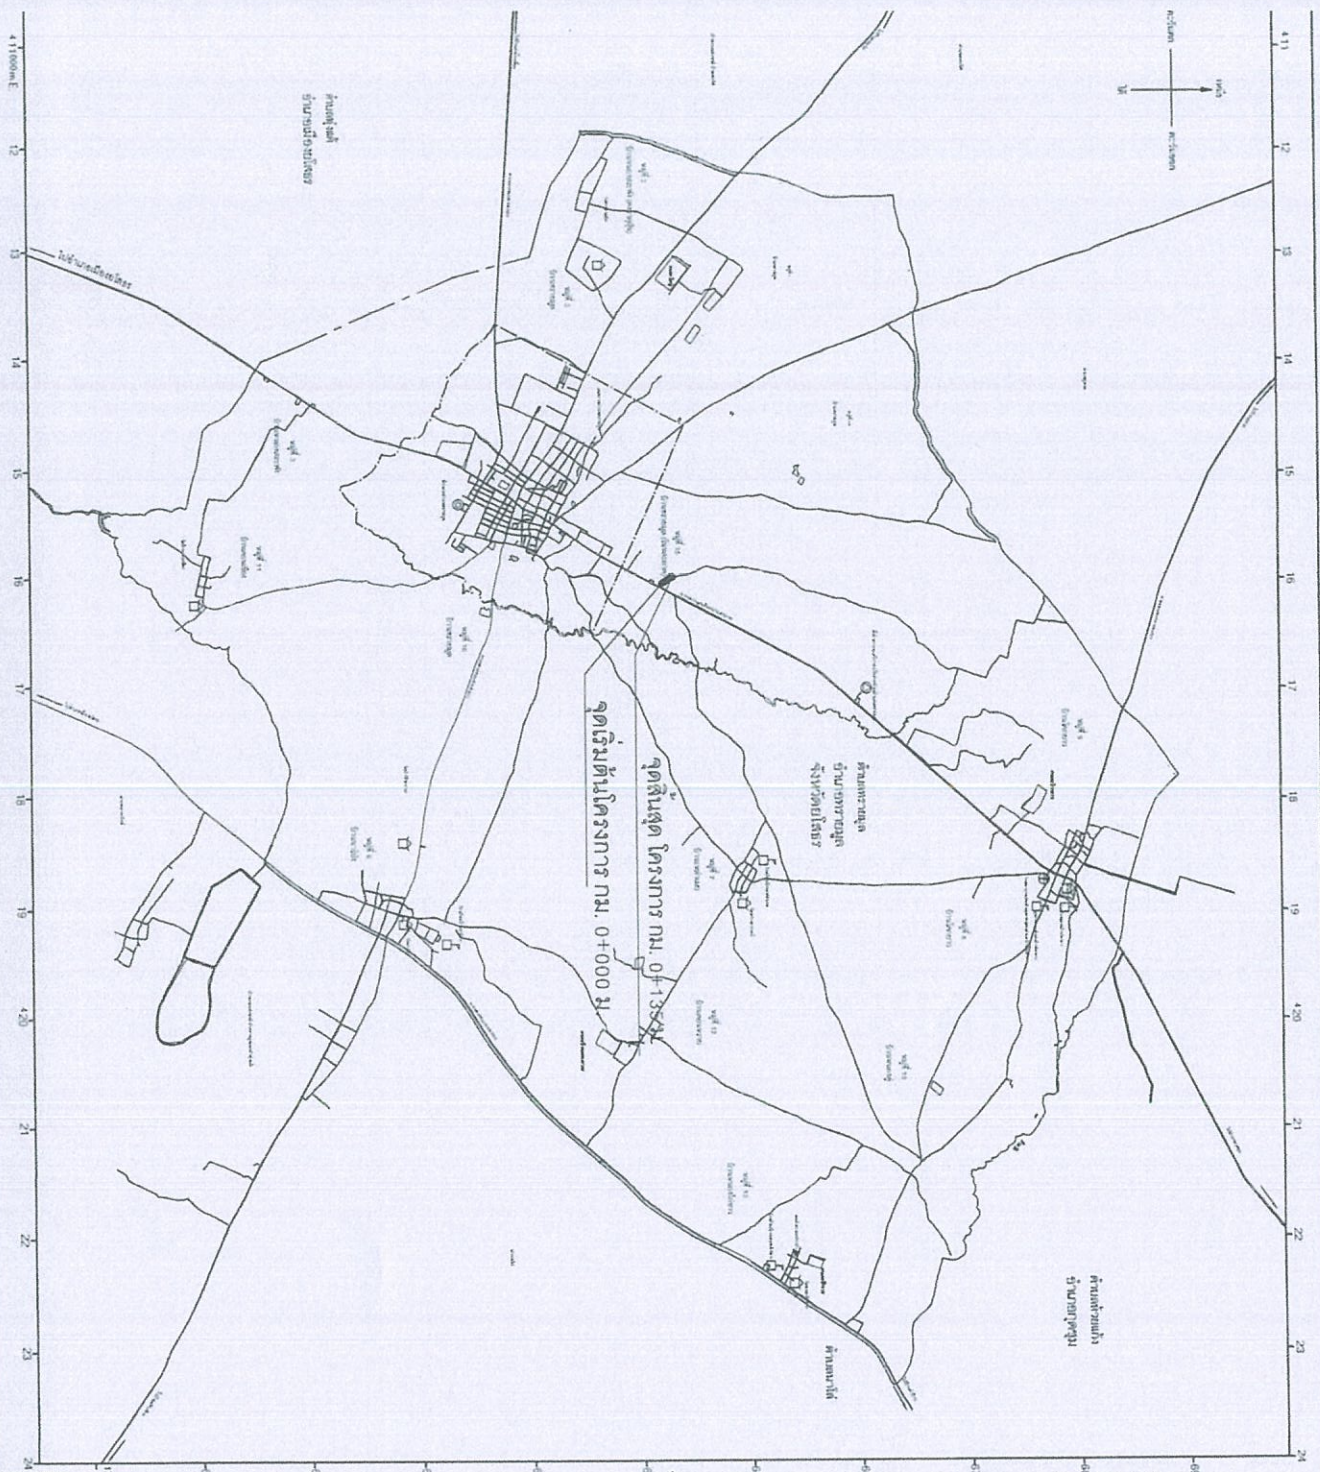

โครงการก่อสร้างถนน คสล. (บ้านทรายมูล หมู่ 15- บ้านโคกผักหวาน)บ้านทรายมูล หมู่ 15

บ้านทรายมูล หมู่ 15  
 ด.ทรายมูล อ.ทรายมูล จ.ยโสธร

นายสุเทพ ชวยกกลาง  
 นายช่างโยธา ปฏิบัติงาน


(นางสุกานดา ศรีระรวม)  
 ผู้อำนวยการกองช่างวิศวกรรม

(นายสุเทพ ชวยกกลาง)  
 นายช่างโยธา ปฏิบัติงาน

(นายสุกานดา ศรีระรวม)  
 ผู้อำนวยการกองช่างวิศวกรรม

นายทองคำขาวบริหารส่วนตำบลทรายมูล  
 ปลัดองค์การบริหารส่วนตำบลทรายมูล

มาตราส่วน	not to scale	แผ่นที่	2
วันที่	20/03/2567		
		แผ่นที่	7

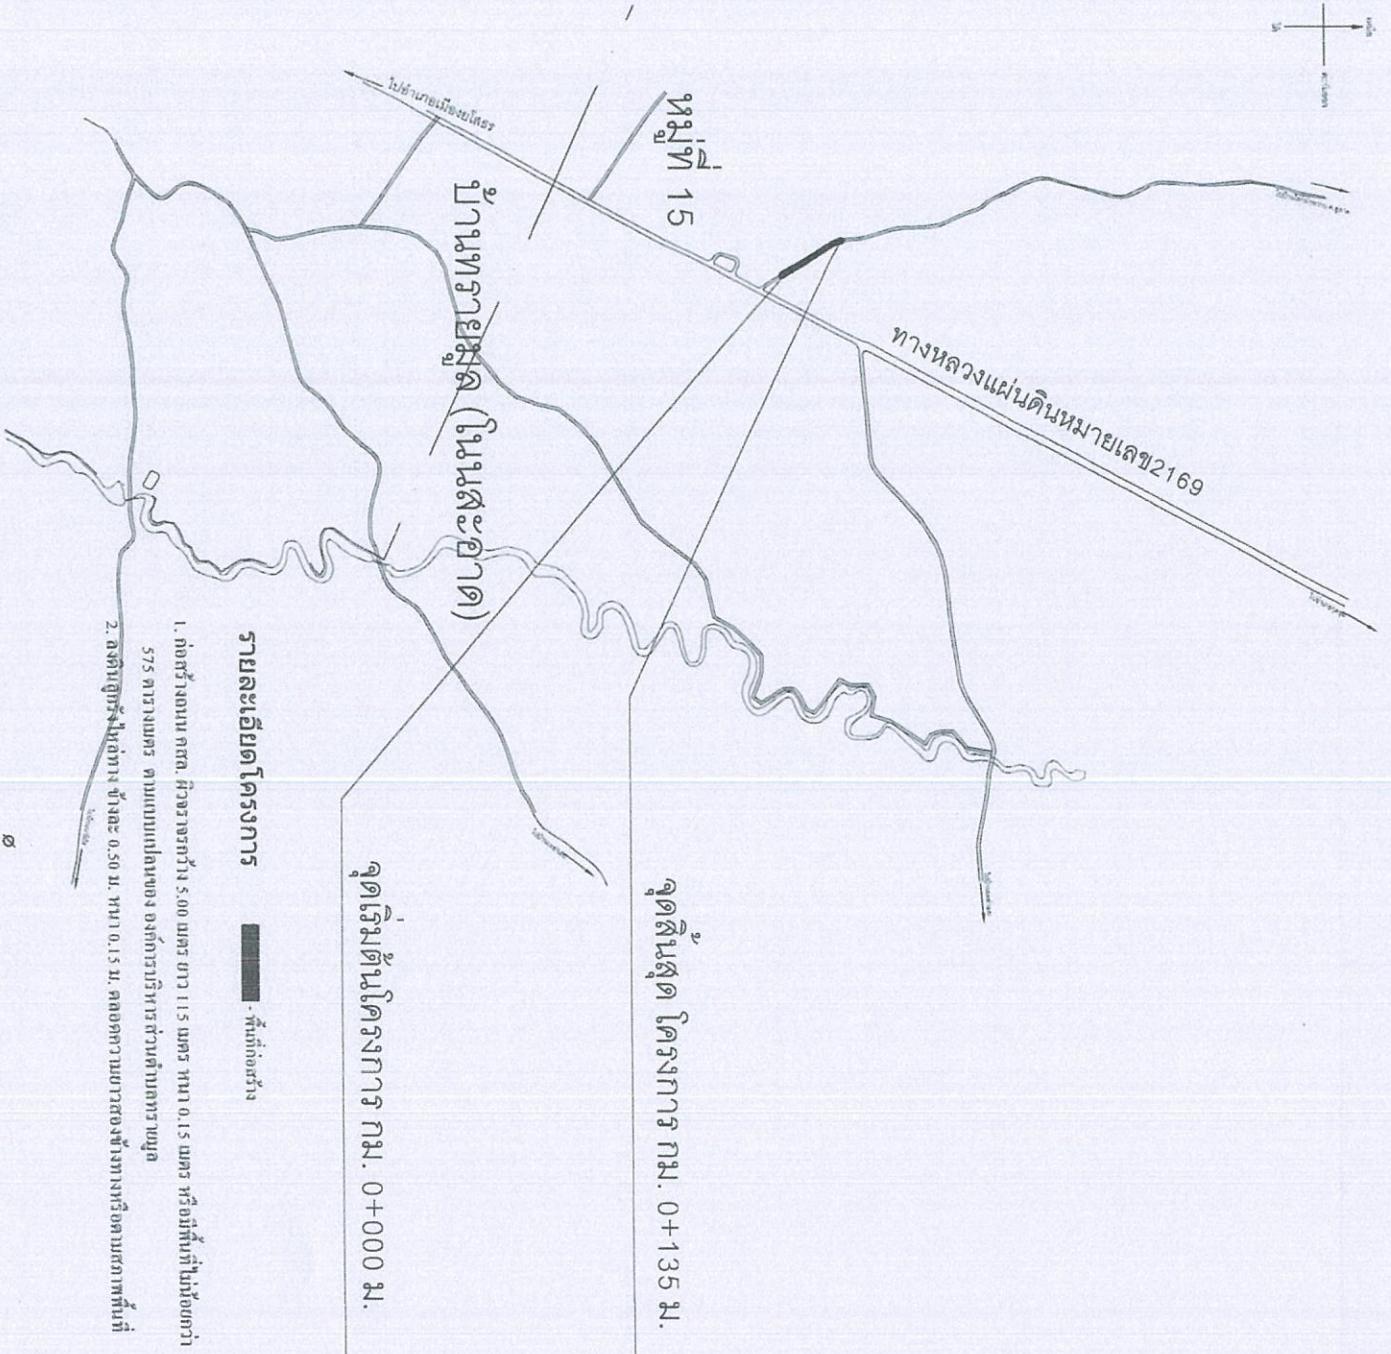

- รายละเอียดโครงการ**
- 1. ก่อสร้างถนน คสล. ผิวจราจรกว้าง 5.00 เมตร ยาว 11.5 เมตร ทนน้ำ 0.15 เมตร หรือพื้นที่ไม่น้อยกว่า 77.5 ตารางเมตร ตามแบบแปลนของ องค์การบริหารส่วนตำบลทรายมูล
  - 2. ดึงดินถมขึ้นเส้นทาง ชั่งละเอียด 0.50 ม. ทนน้ำ 0.15 ม. ตลอดความยาวตลอดทั้งทางหรือตามสภาพพื้นที่

**นายเขตตำบลทรายมูล**  
**อำเภอทรายมูล**  
**จังหวัดยโสธร**

สัญญาสหกรณ์  
รายละเอียด

หมู่บ้าน	บ้านผู้ใหญ่บ้าน	โรงเรียน/ศูนย์เด็ก	สถานีอนามัย	โรงพยาบาล	วัด, โบสถ์	อบต. ทรายมูล	บึง,หนองน้ำ	ประปาหมู่บ้าน	ศาลาประชา堂	ศาลากลางบ้าน	ถนนลาดยาง	ถนน คสล.	ถนนดินลูกรัง	แนวเขตตำบล	ลำห้วย
หมู่ที่ 15	บ้านทรายมูล หมู่ 15	ด. ทรายมูล อ. ทรายมูล จ. ยโสธร													
กรรมการ	โครงการร่วมถนน คสล. (ในโครงการหมู่ 15-บ้านผู้ใหญ่บ้านทรายมูล) ตำบลทรายมูล หมู่ 15 (นางสาวฐิณีตา กาศจักร) ผู้ดูแลเด็ก														
กรรมการ	(นายสุเทพ ขวัญกลาง) นายช่างโยธาปฏิบัติงาน														
ประธานกรรมการ	(นางยุคนิชา ศรีธรรม) ผู้ดูแลรักษาคลองสระวัดสุวรรณคีรี														
เห็นชอบ	(นางนิลดา เวชกามา) นายกองค์การบริหารส่วนตำบลทรายมูล														
อนุมัติ	(นายสุภาโรจน์ พานิชย์สุตรา) นายกองค์การบริหารส่วนตำบลทรายมูล														
แบบแสดง	ผู้รับเรื่อง														
มาตราส่วน	3														
วันที่	20/03/2567														
	7														

เพื่อแสดงเป็นหลักฐานโครงการก่อสร้างถนน คสล. (บ้านทรายมูล หมู่ 15-บ้านผู้ใหญ่บ้านทรายมูล หมู่ 15)









โครงการก่อสร้าง ของ อบต.ทรายมูล  
ชื่อ โครงการก่อสร้างถนนคอนกรีตเสริมเหล็ก หมู่ที่ 8 ตำบลทรายมูล  
ปริมาณงาน กว้าง 40 เมตร ยาว 10,000 เมตร ทนท 0.15 เมตร  
งบประมาณ 30,000,000 บาท  
วันเริ่มสัญญา 1 มกราคม 2556 วันสิ้นสุด 31 ธันวาคม 2556  
ผู้รับจ้าง บริษัท ก.  
ผู้ควบคุมงาน นาย ข.

โครงการก่อสร้าง ของ อบต.....  
ชื่อ โครงการ.....  
ปริมาณงาน.....  
วันเริ่มสัญญา.....  
ผู้ควบคุมงาน.....  
กรรมาการตรวจการจ้าง  
ตัวอย่างรายละเอียดป้ายโครงการ

- ข้อกำหนด**
- 1.เสา,พื้นป้ายาสีเขียวเข้มทั้ง 2 ด้าน ใช้สีน้ำทาก่อนทาสีจริง 2 ครั้ง
  - 2.ตัวหนังสือสีขาว
  - 3.ขนาดของตัวหนังสือกำหนดตามเหมาะสมกับความกว้างที่กำหนด

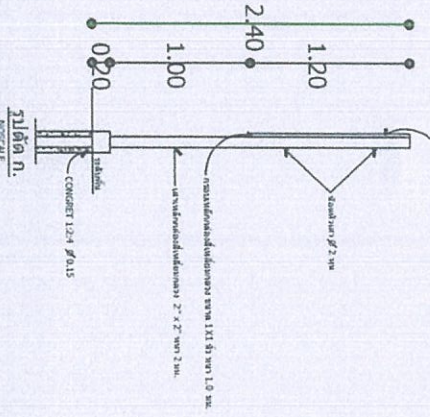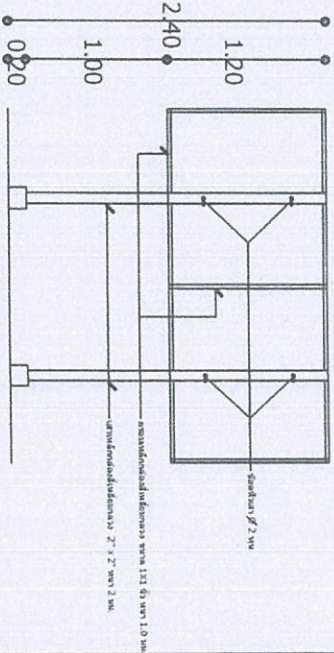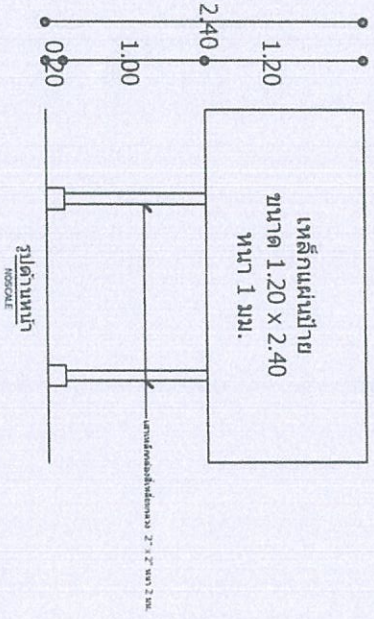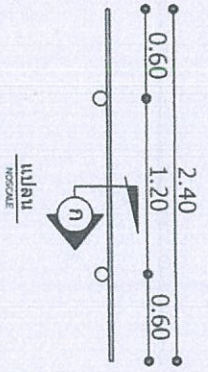

โครงการก่อสร้างถนน คสล. (บ้านทรายมูล หมู่ 15-บ้าน  
ไสภ์หน้าบ้านทรายมูล หมู่ 15

ด.ทรายมูล อ.ทรายมูล จ.บึงสตร

กรรมการ

(นางสาวฐานิศา กาสังกร)  
ผู้ดูแลเด็ก

กรรมการ

(นายสุเทพ ขวัญทอง)  
นายก อบต.ทรายมูล

ประธานกรรมการ

(นางสุกัญญา ศรีวรรณ)  
ผู้อำนวยการก่อสร้าง

เห็นชอบ

(ท.กัญญา เวชกานันท์)  
รองผู้อำนวยการบริหารทรัพยากรบุคคล อบต.ทรายมูล  
ปลัดองค์การบริหารส่วนตำบลทรายมูล

อนุมัติ

(นายสุวิทย์ ธานีศรี)  
นายกองค์การบริหารส่วนตำบลทรายมูล

แบบแสดง

ตัวอย่างป้ายโครงการ, แผ่น, ด้านหน้า  
ด้านหลัง, รูปตัด

มาตราส่วน

วันที่

20/03/2567

แผ่นที่	6
หน้า	7

67

2.40

โครงการก่อสร้าง ของ องค์การบริหารส่วนตำบลทรายมูล  
 โทร. 045-756661

ชื่อ โครงการก่อสร้างถนนคอนกรีตเสริมเหล็ก หมู่ที่ 8 ตำบลทรายมูล  
 มีขนาดงาน กว้าง 4.00 เมตร ยาว 32.00 เมตร หน้า 0.15 เมตร

ผู้รับจ้าง บริษัท ..... โทรศัพท์.....  
 วันรับสัญญา 1 มกราคม 2556 วันสิ้นสุด 31 ธันวาคม 2556 ระยะเวลาก่อสร้าง..... วัน

วงเงินงบประมาณที่ได้ตั้งไว้หรือได้รับ 200,000 บาท

ราคากลางค่าก่อสร้าง 200,000 บาท

วงเงินค่าก่อสร้างตามที่ได้ลงนามในสัญญาจ้าง 199,000 บาท

ผู้ควบคุมงาน กรรมการตรวจการจ้าง

นาย ก.....  
 1. นาย ค.....  
 2. นาย ง.....  
 3. นาย จ.....

โทรศัพท์.....

ตัวอย่างรายละเอียดป้ายโครงการ

โครงการก่อสร้าง ของ องค์การบริหารส่วนตำบลทรายมูล  
 โทร. 045-756661

ชื่อ โครงการ.....  
 มีขนาดงาน.....  
 ผู้รับจ้าง บริษัท ..... โทรศัพท์.....  
 วันรับสัญญา ..... วันสิ้นสุด .....  
 วงเงินงบประมาณที่ได้ตั้งไว้หรือได้รับ ..... บาท

ราคากลางค่าก่อสร้าง ..... บาท

วงเงินค่าก่อสร้างตามที่ได้ลงนามในสัญญาจ้าง ..... บาท

ผู้ควบคุมงาน กรรมการตรวจการจ้าง




นาย ก.....  
 1. นาย ค.....  
 2. นาย ง.....  
 3. นาย จ.....

โทรศัพท์.....

ตัวอย่างรายละเอียดป้ายโครงการ

ข้อกำหนด

1. ผู้รับจ้างทำ กรอบบอกสีขาว ขนาด ไม่ใหญ่กว่า 1.20 x 2.40 น.
2. ตัวหนังสือสีขาว
3. ขนาดของตัวหนังสือกำหนดตามความเหมาะสมกับข้อความที่กำหนด

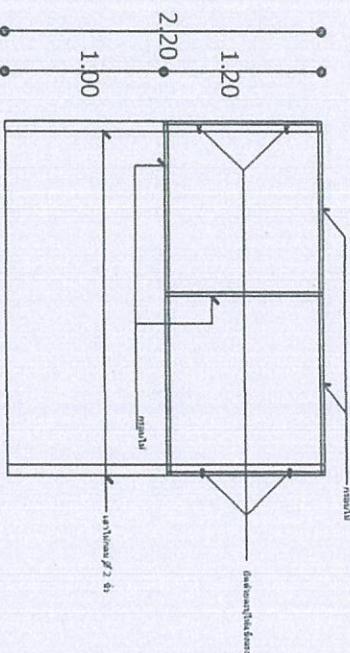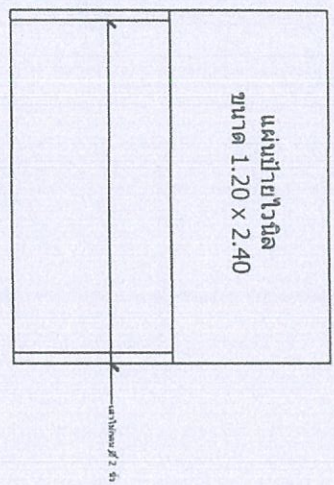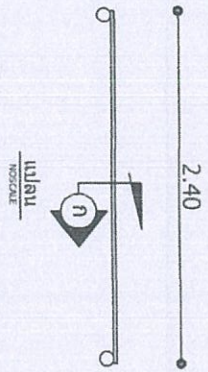

โครงการก่อสร้างถนน คอนกรีตเสริมเหล็ก หมู่ที่ 15-  
 ตำบลทรายมูล ตำบลทรายมูล หมู่ 15

ด.ทรายมูล อ.ทรายมูล จ.ยโสธร

กรรมการ

(นางสาวฐานิษา กาลจักร)  
 ผู้จัดการ

กรรมการ

(นายสุเทพ ขวัญกลาง)  
 นายช่างโยธา ปฏิบัติงาน

ประธานกรรมการ

เพ็ญชอบ

(นางนิศดา เวชกานัน)  
 รองปลัดองค์การบริหารส่วนตำบลทรายมูล  
 ปลัดองค์การบริหารส่วนตำบลทรายมูล

อนุมัติ

(นายสาโรจน์ พานิชัตตรา)  
 นายกองค์การบริหารส่วนตำบลทรายมูล

แบบแสดง

ตัวอย่างป้ายโครงการ, แผ่น, ด้านหน้า  
 ด้านหลัง, รูปตัด

มาตราส่วน

วันที่ 29 / 03 / 2567

แผ่นที่	7
7	7

69