

โครงการก่อสร้างถนน คสล. (สายบ้านหนองไ้เก๋ขาว ม.13 - ช่วงแยกถนนเจ้าเสด็จ - ช่วงทางแยกถนนสายบ้านหนองคู ม.10 - ถนน

สายบ้านคอนหวาย ม.12)

ก่อสร้างถนน คสล. ผิวจราจรกว้าง 4.00 เมตร ยาว 160 เมตร

หนา 0.15 เมตร หรือมีพื้นที่ไม่น้อยกว่า 640 ตารางเมตร

ตามแบบแปลนของ องค์การบริหารส่วนตำบลทรายมูล

บ้านหนองไ้เก๋ขาว หมู่ที่ 13 ตำบลทรายมูล


อำเภอทรายมูล จังหวัดยโสธร

ปีงบประมาณ 2569



โครงการก่อสร้างถนน คสล. (สายบ้านหนองไก่ขาว ม.13 - ช่วงแยกถนนเจ้าเล่ห์จ. - ช่วงทางแยกถนนสาย

บ้านหนองตุ้ม ม.10 - ถนนสายบ้านดอนทราย ม.12)

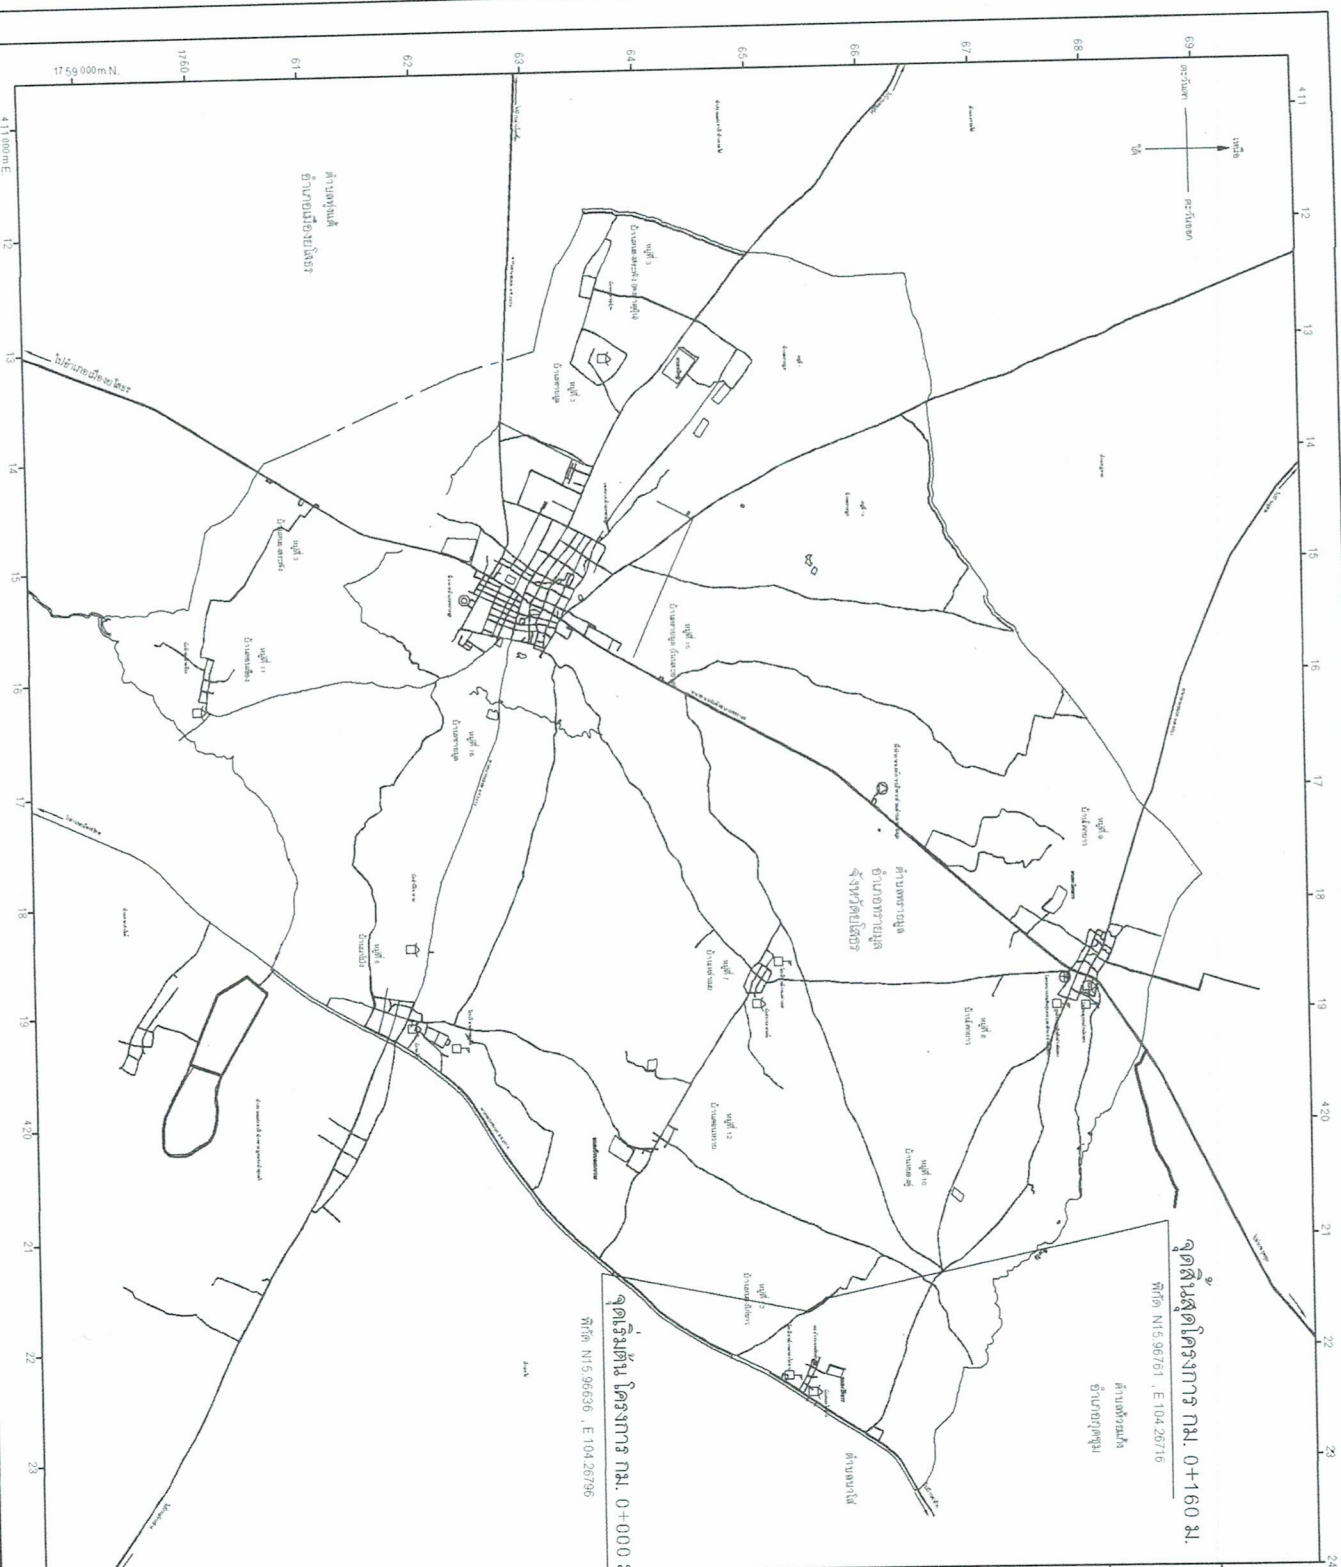

โครงการก่อสร้างถนน คสล. (สายบ้านหนองไก่ขาว ม.13 - ช่วงแยกถนนเจ้าเล่ห์จ. - ช่วงทางแยกถนนสายบ้านหนองตุ้ม ม.10 - ถนนสายบ้านดอนทราย ม.12)

บ้านหนองไก่ขาว หมู่ 13

ด.ทรายมูล อ.ทรายมูล จ.ยโสธร

กรรมการ

(นายชินิต นุ้ยรัมย์)

ผู้ช่วยนายช่างโยธา

กรรมการ

(นายสุเทพ ขมิ้นกลาง)

นายช่างโยธา ผู้ปฏิบัติงาน

ประธานกรรมการ

(นางพิณทิพย์ สุทธิกลาง)

ผู้อำนวยการกองคลัง

เห็นชอบ

(นางสาวกรวิ ทองถักจิตร)

ปลัดองค์การบริหารส่วนตำบลทรายมูล

อนุมัติ

(นายอนันท์ กฤษณะภาพ)

นายกองค์การบริหารส่วนตำบลทรายมูล

แบบแสดง

แผนที่พอสังเขป

มาตราส่วน not to scale

วันที่ 14 / 09 / 2569

หน้า 2

จุดสิ้นสุดโครงการ กม. 0+160 ม.

พิกัด N15.96761 , E104.26716

ตำบลทรายมูล

จุดเริ่มต้น โครงการ กม. 0+000/ม.

พิกัด N15.96636 , E104.26796

บ้านหนองไถขาว

โรงเรียนบ้านหนองไถขาว

ถนนเจ้าเสด็จ

ไป จ.ยโสธร



ไป อ.กุสุมาลย์

รายละเอียดโครงการ

พื้นที่ก่อสร้าง

- ก่อสร้างถนน ลต. ขนาดกว้าง 4.0 เมตร ยาว 160 เมตร หน้า 0.15 เมตร หรือมีพื้นที่ก่อสร้างไม่น้อยกว่า 640 ตารางเมตร ตามแบบแปลนของ องค์การบริหารส่วนตำบลทรายมูล
- ถนนทุกทั้งให้กว้าง 0.10 ม. หน้า 0.15 ม. ยาวตลอดสองข้างทางหรือตามสภาพพื้นที่

แผนที่พอสั่งแปลนแสดงที่ตั้งโครงการก่อสร้างถนน ลต. (สายบ้านหนองไถขาว ม.13 - ช่วงแยกถนนเจ้าเสด็จ - ช่วงทางแยกถนนสายบ้านหนองคู ม.10 - ถนนสายบ้านดอนหวาย ม.12)

แนวเขตตำบลทรายมูล		อำเภอทรายมูล		จังหวัดยโสธร	
สัญลักษณ์		รายละเอียด			
○	หมู่บ้าน	โครงการก่อสร้างถนน ลต. (สายบ้านหนองไถขาว ม.13 - ช่วงแยกถนนเจ้าเสด็จ - ช่วงทางแยกถนนสายบ้านหนองคู ม.10 - ถนนสายบ้านดอนหวาย ม.12)			
◐	บ้านผู้ใหญ่บ้าน				
◑	โรงเรียน, ศูนย์เด็ก				
□	สถานีอนามัย				
◑	โรงฆ่าสัตว์				
⌒	วัด, โบสถ์				
⌒	อบต. ทรายมูล				
⌒	บึง, หนองน้ำ				
⊗	ประปาหมู่บ้าน				
⊗	ศาลาประชา堂				
⊗	ศาลากลางบ้าน				
⊗	ถนนลาดยาง				
⊗	ถนน คสล.				
⊗	ถนนดินลูกรัง				
⊗	แนวเขตตำบล				
⊗	ลำห้วย				
แบบแสดง		การบริการ			
นายกองดีการบริหารส่วนตำบลทรายมูล		บ้านหนองไถขาว หมู่ 13			
อนุมัติ		ด. ทรายมูล อ. ทรายมูล จ. โยโสธร			
(นายอานนท์ กฤษณะภาพ)		กรรมการ			
เห็นชอบ		(นายศรีนิศ นันย์)			
(นางพิสมัย ศรีกุลดา)		ผู้ช่วยนายช่างโยธา			
ผู้ชำนาญการกองคลัง		กรรมการ			
ประธานกรรมการ		(นายสุเทพ ขวัญกลาง)			
นายช่างโยธาปฏิบัติงาน		นายช่างโยธาปฏิบัติงาน			
เห็นชอบ		กรรมการ			
(นางพิสมัย ศรีกุลดา)		(นายศรีนิศ นันย์)			
ผู้ชำนาญการกองคลัง		ผู้ช่วยนายช่างโยธา			
ประธานกรรมการ		(นายสุเทพ ขวัญกลาง)			
นายช่าง					





 


TABLE 1. TYPES OF WIRED MESH REINFORCEMENT BAR MESH

BAR MESHI (G = 1,200/Kcs) (mm/mesh 30.48)		WARRD MESHI (G = 2,750/Kcs) (mm/mesh 69.5)	
DIA / SPACING	STEEL AREA	DIA / SPACING	STEEL AREA
6 mm @ 0.40 M.	0.710	3.9 mm @ 0.30 M.	0.398
9 mm @ 0.30 M.	2.712	3.9 mm @ 0.10 M.	1.195

หมายเหตุ : กำหนดโครงสร้างรับน้ำผิวดินรวมน้ำผิวดินทุก ไม่นเกิน 15 ต้น

  

ก.รายการก่อสร้าง ค.สด.ในหมู่บ้าน

2. EXPANSION JOINT ให้ห้องว่างกระยะ 50 ม.ม.ต่อหัวกระยะมาถึง บัดัง 50 ม. ให้ข้อยึดสะเปดแก้มอยู่ระหว่าง

502

3. รังนกยูงยี่ห้อนกแก้ว (นกอินทรี) ของ CONCRETE JOINT SEALER LOT - FURNED ELASTIC TYPE 100 มม. x 49 มม.หนา 14 มม.ยี่ห้อของอะลูมิเนียมของรังนกยูงยี่ห้อของตัวนี้ของรังนกยูง
4. รังนกยูงยี่ห้อของนกอินทรี (นกอินทรี) ของ CONCRETE JOINT SEALER LOT - FURNED ELASTIC TYPE 100 มม. x 49 มม.หนา 14 มม.ยี่ห้อของอะลูมิเนียมของรังนกยูงยี่ห้อของตัวนี้ของรังนกยูง
5. รังนกยูงยี่ห้อของนกอินทรี (นกอินทรี) ของ CONCRETE JOINT SEALER LOT - FURNED ELASTIC TYPE 100 มม. x 49 มม.หนา 14 มม.ยี่ห้อของอะลูมิเนียมของรังนกยูงยี่ห้อของตัวนี้ของรังนกยูง
6. รังนกยูงยี่ห้อของนกอินทรี (นกอินทรี) ของ CONCRETE JOINT SEALER LOT - FURNED ELASTIC TYPE 100 มม. x 49 มม.หนา 14 มม.ยี่ห้อของอะลูมิเนียมของรังนกยูงยี่ห้อของตัวนี้ของรังนกยูง

11. วิเคราะห์ว่าทำไมถึงไม่ใช้ค่าเฉลี่ย 8 ในแบบอื่น มีลักษณะการนำไปใช้งานอย่างไร มีลักษณะข้อดีข้อด้อยอย่างไร

תנ"ך 2 ודקדוק

- [illegible]

และ ๕.๔ เป็นไปตามมาตรฐานการวัดสัมประสิทธิ์การกระจายของ ความแปรปรวนที่ $\alpha = 0.05$

13. แผ่นพลาสติกที่ใช้ต้องหนาอย่างน้อย 0.07 มม. กว้าง 1.00 ม. แตกต่างกับความยาวหรือ สูงได้ถึงร้อยละ 10 และแผ่นพลาสติกที่ใช้ แผ่นพลาสติกสีขาวใสไปจนถึงละอองน้ำ (กรณีที่ใช้พลาสติกใสจะขุ่นกว่า) และแผ่นพลาสติกที่ใช้จะต้องใช้แผ่นพลาสติกใสหรือแผ่นพลาสติกสีขาวขุ่น

[illegible]

14. เลือดจืดในมดมีชื่อคล้ายขาว (LONGHEADED WHITE) มาแต่ที่ปากน้ำแม่ป่องตัวแม่ขาว
นางจางเงว โด่ให้เข้าปากมดก็ของมดออกมา

หมายเหตุ ข้อความในคำนี้ไม่ได้ใช้เพื่อแสดงออกถึงความเห็นส่วนตัวของผู้แต่ง

นายสุเทพ มณีดิษฐ์ (นายก อบจ. นนทบุรี)

องค์การบริหารส่วนตำบลทรายมูล

แบบมาตรฐาน ถนน คสล. ภายในหมู่บ้าน (แบบรับรองโครงการ)

โครงการ ก่อสร้างถนน คอนกรีตเสริมเหล็ก

2

นางปรีชา มุขสาร
ตามัญฉิวิการโยธา ศ.๖๙๖

วิศกรโยธา

น
ปลั๊กของกั

2/ANJ 30/03/2569

๑๖๐๓๒๗๕๔ มอ.-๒-๒๐๓ หน้า ๑๔

นางสาวกนกวรรณ ศรีสุพรรณ