

องค์การบริหารส่วนตำบลทรายมูล
ตารางแสดงวงเงินงบประมาณที่ได้รับจัดสรรและราคากลางในงานจ้างก่อสร้าง

๑. ชื่อโครงการ โครงการซ่อมแซมถนนลูกรัง (สายบ้านนาโป่ง ม.๖ - ห้วยวังแพง)
๒. วงเงินงบประมาณ ๖๓,๘๐๐ บาท (หกหมื่นสามพันแปดร้อยบาทถ้วน)
๓. ลักษณะงานโดยสังเขป โครงการซ่อมแซมถนนลูกรัง (สายบ้านนาโป่ง ม.๖ - ห้วยวังแพง) ขนาดผิวจราจรกว้าง ๓ เมตร ยาว ๘๖๐ เมตร หนาเฉลี่ย ๐.๑๐ เมตร ปริมาตรดินลูกรัง ๒๕๘ ลูกบาศก์เมตร ตามแบบแปลนและประมาณราคา ของกองช่างองค์การบริหารส่วนตำบลทรายมูล ราคาค่าก่อสร้าง ๖๓,๘๐๐ บาท (หกหมื่นสามพันแปดร้อยบาทถ้วน) แบบแปลนเลขที่ ๑๙/๒๕๖๓ ประมาณราคา ๑๙/๒๕๖๓ ตั้งจ่ายจากงบประมาณเงินสะสม แผนงานเคหะและชุมชน งานไฟฟ้าถนน ค่าที่ดินและสิ่งก่อสร้าง ประเภทค่าก่อสร้างสิ่งสาธารณูปโภค ปรากฏตามแผนพัฒนาท้องถิ่น (พ.ศ. ๒๕๖๑-๒๕๖๕) หน้า ๔๑
๔. ราคากลางคำนวณ ณ วันที่ ๒๗ เดือน มีนาคม พ.ศ. ๒๕๖๓ เป็นเงิน ๖๓,๑๐๐ บาท (หกหมื่นสามพันหนึ่งร้อยบาทถ้วน)
๕. บัญชีประมาณราคากลาง
 - ๕.๑ แบบ ปร.๕
 - ๕.๒ แบบ ปร.๔
๖. รายชื่อคณะกรรมการกำหนดราคากลาง
 - ๖.๑ นายธีระ คลองงาม ตำแหน่ง ปลัดองค์การบริหารส่วนตำบล ประธานกรรมการ
 - ๖.๒ นายสมภาร พายบุตร ตำแหน่ง ผู้อำนวยการกองช่าง กรรมการ
 - ๖.๓ นายสุเทพ ขวัญกลาง ตำแหน่ง นายช่างโยธาปฏิบัติงาน กรรมการ

ลงชื่อ.....

(นายธีระ คลองงาม)

ปลัดองค์การบริหารส่วนตำบลทรายมูล

ลงชื่อ.....

(นายวิเชียร อยู่สุข)

นายกองค์การบริหารส่วนตำบลทรายมูล

แบบสรุปราคากลางงานก่อสร้างทาง สะพาน และท่อเหลี่ยม

ปร.ท.5

ส่วนราชการ กองช่าง องค์การบริหารส่วนตำบลทรายมูล

ประเภทงาน โครงการซ่อมแซมถนนลูกรัง (สายบ้านนาโปง ม.6 - ห้วยวังแพง)

เจ้าของโครงการ องค์การบริหารส่วนตำบลทรายมูล

ปริมาณงาน ขนาดผิวจราจรกว้าง 3 เมตร ยาว 860 เมตร หนาเฉลี่ย 0.10 เมตร ปริมาตรดินลูกรัง 258 ลูกบาศก์เมตร (ตามแบบแปลนของ อบต.ทรายมูล)

หน่วยงานออกแบบแปลนและรายการ กองช่าง องค์การบริหารส่วนตำบลทรายมูล

สรุปราคากลางตามแบบ เลขที่ 19 /2563

คำนวณราคากลางเมื่อวันที่ 27 มีนาคม พ.ศ. 2563 โดย คณะกรรมการกำหนดราคากลาง

ลำดับที่	รายการ	รวมค่างานก่อสร้าง	หมายเหตุ
1	ประเภทงานอาคาร	-	ทบทวนและปรับปรุงตาราง
2	ประเภทงานทาง	63,156.67	ค่า Factor F ใช้ตามหนังสือ
3	ประเภทงานชลประทาน	-	ที่ กค 0405.3/ว83
4	ประเภทงานสะพานและท่อเหลี่ยม	-	ลงวันที่ 15 มีนาคม 2560
			เงื่อนไข Factor F
			เงินล่วงหน้าจ่าย 0 %
			เงินประกันผลงาน 0 %
			ดอกเบี้ยเงินกู้ 6 %
			ภาษีมูลค่าเพิ่ม 7 %
สรุป	รวมค่าก่อสร้างเป็นเงินทั้งสิ้น	63,156.67	
	งบประมาณ(ตามมติสภาสมัยสามัญ สมัยที่ 4 ครั้งที่ 1 ประจำปี พ.ศ. 2562 ในวันที่ 24 ธันวาคม 2561)	63,100.00	
	(ตัวอักษร) (หกหมื่นสามพันหนึ่งร้อยบาทถ้วน)		
ราคากลางวัสดุก่อสร้างใช้ตามประกาศของพาณิชย์จังหวัดยโสธร เดือนกุมภาพันธ์ 2563 และราคาวัสดุก่อสร้างที่มีขายตามท้องตลาด ราคากลางวัสดุก่อสร้าง จากสำนักดัชนี เศรษฐกิจการค้า สำนักงานปลัดกระทรวงพาณิชย์ และบัญชีค่าแรงงานของกรมบัญชีกลาง ขนาดหรือเนื้อที่ 2,580.00 ตร.ม. 24.46 บาท/ตร.ม.			

(ลงชื่อ).....ประธานกรรมการกำหนดราคากลาง

(นายธีระ คลองงาม)

ตำแหน่ง ปลัดองค์การบริหารส่วนตำบลทรายมูล

(ลงชื่อ).....กรรมการ

(นายสมภาร พายบุตร)

ตำแหน่ง ผู้อำนวยการกองช่าง

(ลงชื่อ).....กรรมการ

(นายสุเทพ ขวัญกลาง)

ตำแหน่ง นายช่างโยธาปฏิบัติงาน

รายละเอียดการจัดทำแบบรูปรายการงานก่อสร้าง
โครงการซ่อมแซมถนนลูกรัง (สายบ้านนาโป่ง ม.๖ - หัววังแพง)
ตำบลทรายมูล อำเภอทรายมูล จังหวัดยโสธร

๑. ความเป็นมา

ตามที่สภาองค์การบริหารส่วนตำบลทรายมูล ได้ประชุม สมัยสามัญ สมัยที่ ๔ ครั้งที่ ๑ ประจำปี พ.ศ. ๒๕๖๒ ในวันที่ ๒๔ ธันวาคม ๒๕๖๒ ณ ห้องประชุมสภาองค์การบริหารส่วนตำบลทรายมูล ในรายงานการประชุม ระเบียบวาระที่ ๓ หัวข้อ ๓.๗ เรื่อง ขออนุมัติจ่ายเงินสะสมปีงบประมาณ รายละเอียดโครงการใช้จ่ายเงินสะสม จำนวน ๒๔ โครงการ โดยตั้งงบประมาณรวมเป็นเงินทั้งสิ้น ๕,๑๘๑,๑๐๐.- บาท (ห้าล้านหนึ่งแสนแปดหมื่นหนึ่งพันหนึ่งร้อยบาทถ้วน) เพื่อแก้ไขปัญหาความเดือดร้อนของประชาชนในเขตพื้นที่ องค์การบริหารส่วนตำบลทรายมูล นายกององค์การบริหารส่วนตำบลทรายมูลจึงสั่งการให้ดำเนินการจัดซื้อจัดจ้างโครงการซ่อมแซมถนนลูกรัง (สายบ้านนาโป่ง ม.๖ - หัววังแพง) ขนาดผิวจราจรกว้าง ๓ เมตร ยาว ๘๖๐ เมตร หนาเฉลี่ย ๐.๑๐ เมตร ปริมาตรดินลูกรัง ๒๕๘ ลูกบาศก์เมตร ตามแบบแปลนและประมาณราคา ของกองช่างองค์การบริหารส่วนตำบลทรายมูล ราคาก่อสร้าง ๖๓,๘๐๐ บาท (หกหมื่นสามพันแปดร้อยบาทถ้วน) แบบแปลนเลขที่ ๑๙/๒๕๖๓ ประมาณราคา ๑๙/๒๕๖๓ ตั้งจ่ายจากงบประมาณเงินสะสม แผนงานเคหะและชุมชน งานไฟฟ้าถนน ค่าที่ดินและสิ่งก่อสร้าง ประเภทค่าก่อสร้างสิ่งสาธารณูปโภค ปรากฏตามแผนพัฒนาท้องถิ่น (พ.ศ. ๒๕๖๑-๒๕๖๕) หน้า ๔๑

๒. วัตถุประสงค์

- ๒.๑ เพื่อให้มีถนนที่ได้มาตรฐานใช้สัญจรได้สะดวก รวดเร็ว มีความปลอดภัยในชีวิต และทรัพย์สิน
- ๒.๒ เพื่ออำนวยความสะดวกในการจัดส่งที่ผลทางการเกษตร
- ๒.๓ เพื่อแก้ไขปัญหามลพิษ ลดฝุ่นละออง
- ๒.๔ เพื่อการพัฒนาสาธารณูปโภคในพื้นที่ที่ได้รับความสะดวกสบาย

๓. คุณสมบัติของผู้เสนอราคา

- ๓.๑. เป็นนิติบุคคลหรือบุคคลธรรมดา ที่มีอาชีพรับจ้างทำงานโครงการดังกล่าว
- ๓.๒. ไม่เป็นผู้ที่ถูกแจ้งเวียนชื่อเป็นผู้ตั้งงานของทางราชการ รัฐวิสาหกิจ หรือหน่วยการบริหารส่วนท้องถิ่นในขณะที่ยื่นขอเสนอราคา และได้แจ้งเวียนชื่อแล้ว
- ๓.๓. ไม่เป็นผู้มีผลประโยชน์ร่วมกันกับผู้เสนอราคารายอื่น ที่เข้าเสนอราคาให้แก่องค์การบริหารส่วนตำบลทรายมูล ณ วันประกาศ หรือไม่เป็นผู้กระทำการอันเป็นการขัดขวางการแข่งขันราคาอย่างเป็นธรรมในการประกาศจ้างเหมาครั้งนี้
- ๓.๔. ต้องมีผลงานเกี่ยวกับงานก่อสร้างประเภทเดียวกันและวงเงินค่าก่อสร้าง ไม่น้อยกว่าร้อยละ ๓๐ ของโครงการ
- ๓.๕. บุคคลหรือนิติบุคคลที่จะเข้าเป็นคู่สัญญาต้องไม่อยู่ในฐานะเป็นผู้ไม่แสดงบัญชีรายรับรายจ่าย หรือแสดงบัญชีรายรับรายจ่ายไม่ถูกต้องครบถ้วนในสาระสำคัญ
- ๓.๖. บุคคลหรือนิติบุคคลที่จะเข้าเป็นคู่สัญญากับหน่วยงานของรัฐซึ่งได้ดำเนินการจัดซื้อจัดจ้างด้วยระบบอิเล็กทรอนิกส์ (e-Government Procurement : e-GP) ต้องลงทะเบียนในระบบอิเล็กทรอนิกส์ของกรมบัญชีกลาง ที่เว็บไซต์ศูนย์ข้อมูลจัดซื้อจัดจ้างภาครัฐ
- ๓.๗. คุณสมบัติอื่น(ผู้ยื่นข้อเสนอต้องแนบรายชื่อวิศวกรโยธาผู้ควบคุมงาน พร้อมสำเนาใบประกอบวิชาชีพ พร้อมที่อยู่ตามทะเบียนบ้าน พร้อมเซ็นต์รับรองสำเนาให้ครบถ้วน มาพร้อมหลักฐานการยื่นข้อเสนอ)

๔. คุณสมบัติเฉพาะของพัสดุ(งานจัดซื้อจัดจ้าง) หรือแบบรูปรายการก่อสร้าง(งานก่อสร้าง)

คุณสมบัติเฉพาะของงานโครงการก่อสร้างให้เป็นไปตามแบบแปลนก่อสร้างและรายละเอียดประกอบแบบแปลนก่อสร้างที่ได้ผ่านการเห็นชอบจากหัวหน้าส่วนราชการแล้ว จำนวน ๑๑ แผ่น ที่เสนอแนบมาด้วยนี้

๕. พื้นที่ดำเนินการ

บริเวณถนนสายทาง บ้านนาโป่ง ม.๖ - ห้วยวังแพง

๖. ระยะเวลาดำเนินการ

ดำเนินการก่อสร้างให้แล้วเสร็จภายใน ๔๕ วัน นับถัดจากวันลงนามในสัญญา

๗. เงื่อนไขการชำระเงิน

จำนวน ๑ งวดงาน วงเงินตามสัญญาจ้างก่อสร้าง

๘. การปรับราคาค่างานก่อสร้าง

การปรับราคาค่างานก่อสร้าง ตามเงื่อนไข หลักเกณฑ์ สูตรและวิธีการคำนวณที่ใช้กับสัญญาแบบปรับราคาได้ตามมติคณะรัฐมนตรี เมื่อวันที่ ๒๒ สิงหาคม ๒๕๓๒ เรื่องการพิจารณาช่วยเหลือผู้ประกอบการอาชีพงานก่อสร้าง ตามหนังสือสำนักเลขาธิการคณะรัฐมนตรี ที่ นร ๐๒๐๓/ว ๑๐๙ ลงวันที่ ๒๔ สิงหาคม ๒๕๓๒

๙. วงเงินในการจัดจ้าง

ภายในวงเงินงบประมาณ ๖๓,๘๐๐ บาท โดยตั้งจ่ายจากงบประมาณเงินสะสม แผนงานเคหะและชุมชน งานไฟฟ้าถนน ค่าที่ดินและสิ่งก่อสร้าง ประเภทค่าก่อสร้างสิ่งสาธารณูปโภค

๑๐. ผู้รับผิดชอบโครงการ

กองช่าง องค์การบริหารส่วนตำบลทรายมูล
กรรมการจัดทำแบบรูปรายการงานก่อสร้างโครงการซ่อมแซมถนนลูกรัง (สายบ้านนาโป่ง ม.๖ - ห้วยวังแพง) ได้ตรวจสอบแล้ว

(ลงชื่อ) ประธานคณะกรรมการกรรมการจัดทำรูปแบบรายการงานก่อสร้าง

(นายสมภาร พายบุตร)

(ลงชื่อ) กรรมการ

(นายสุเทพ ขวัญกลาง)

(ลงชื่อ) กรรมการ

(นายศรีนิต บุรัมย์)

ความเห็น ผอ. กองช่าง.....

(นายสมภาร พายบุตร)

ผู้อำนวยการกองช่าง

ความเห็น ปลัด อบต.....

(นายธีระ คลองงาม)

ปลัดองค์การบริหารส่วนตำบลทรายมูล

พิจารณาแล้ว

เห็นชอบ/อนุมัติ

ไม่เห็นชอบ/ไม่อนุมัติ เพราะ.....

(นายวิเชียร อยู่สุข)

นายกองค์การบริหารส่วนตำบลทรายมูล

โครงการซ่อมแซมถนนลูกรัง (สายบ้านนาโป่ง ม.6 - หัววังแพง)

ซ่อมแซมถนนดินลูกรังผิวจราจรกว้าง 3.0 เมตร ยาว 860 เมตร

หนาเฉลี่ย 0.10 เมตร ปริมาตรดินลูกรัง 258 ลูกบาศก์เมตร



ตามแบบแปลนของ องค์การบริหารส่วนตำบลทรายมูล

บ้านนาโป่ง หมู่ที่ 6 ตำบลทรายมูล


อำเภอทรายมูล จังหวัดยโสธร

ปีงบประมาณ 2563



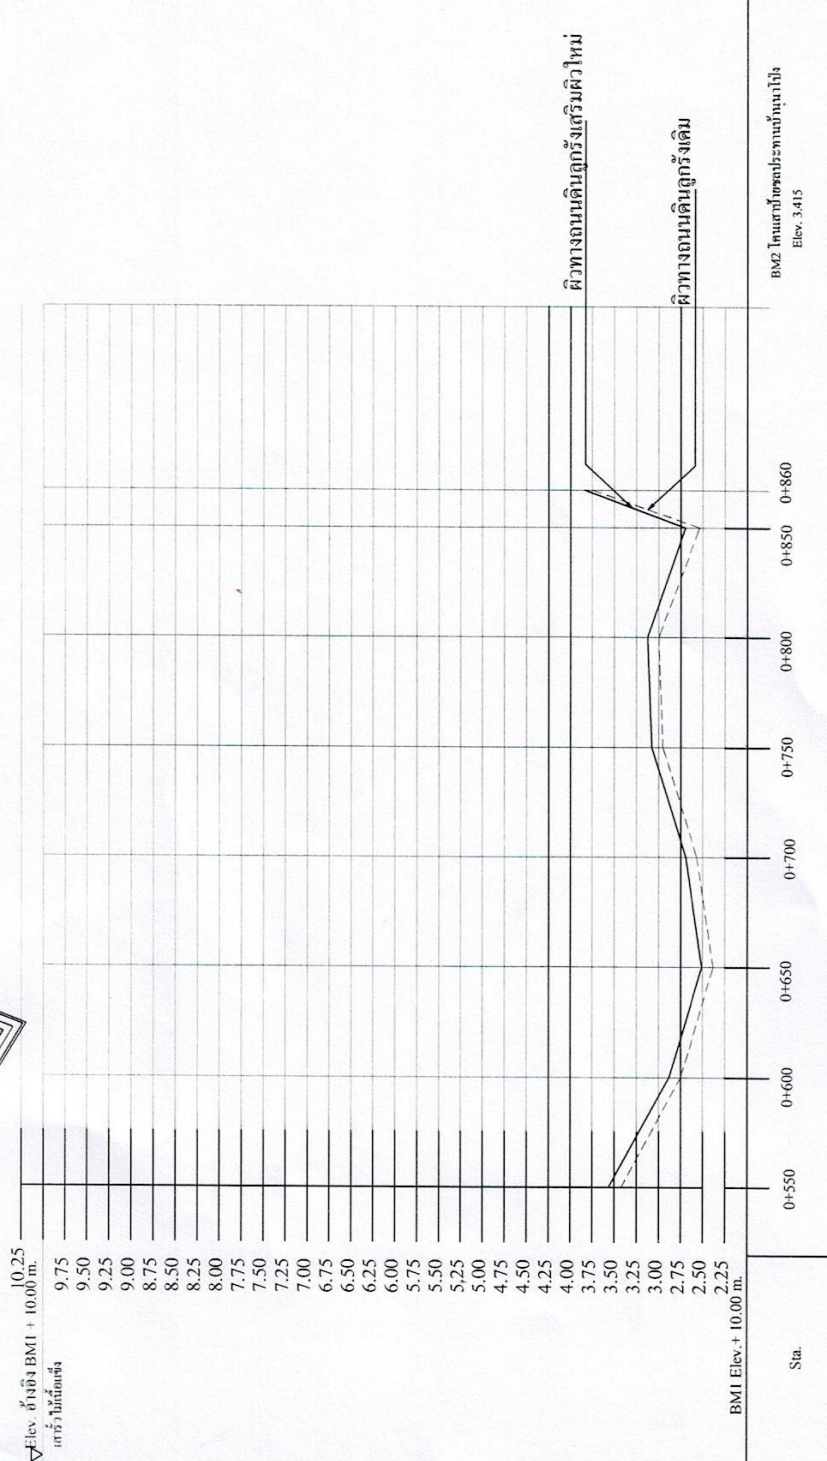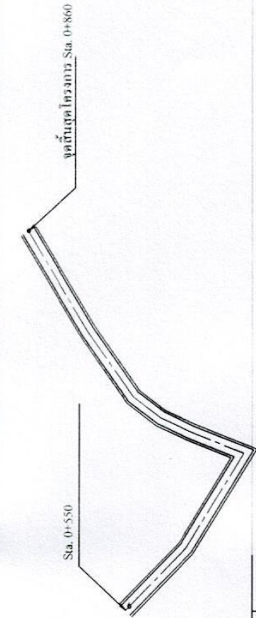

Sta.	0+550	0+600	0+650	0+700	0+750	0+800	0+850	0+860
Elev. ผิวจราจรชั้นลูกรังใหม่	3.410	2.845	2.460	2.365	2.925	3.045	2.635	3.870
Elev. ผิวทางชั้นลูกรังเดิม	3.310	2.745	2.360	2.265	2.825	2.945	2.535	3.770

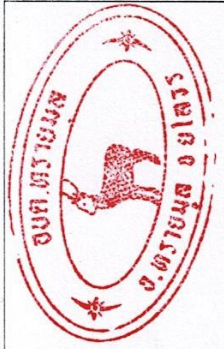


 ต.ทรายมูล อ.ทรายมูล จ.ยโสธร

สำรวจ *[Signature]*

(นายสุเทพ ขวัญกลาง)
 นายช่างโยธา ปฏิบัติงาน

เขียนแบบ *[Signature]*

(นายสุเทพ ขวัญกลาง)
 นายช่างโยธา ปฏิบัติงาน

ตรวจสอบ *[Signature]*

(นายสุเทพ ขวัญกลาง)
 นายช่างโยธา ปฏิบัติงาน

เห็นชอบ *[Signature]*

(นายสุเทพ ขวัญกลาง)
 ผู้อำนวยการ ภาณุบุตร)
 ผู้อำนวยการกองช่าง

อนุมัติ *[Signature]*

ปลัดองค์การบริหารส่วนตำบลทรายมูล
 (นายธีระ คอลงงาม)

(นายสุธีธร อดิษฐ์)
 นายช่างโยธา ปฏิบัติงาน

แบบพิมพ์ที่ส่งไป
 5

มาตราส่วน not to scale

วันที่ 21/10/2562




สำเนาเขียนแบบ
 (นายสุเทพ ขวัญกลาง)
 นายช่างโยธาปฏิบัติงาน

วิศวกร




 ตรวจสอบ

หน้างาน
 (นายสมภาร พญูบุตร)
 ผู้อำนวยการกองช่าง

อนุมัติ
 (นายธีระ กลองงาม)


 ๖
 วันที่ 31/07/2563
 หน้า 11

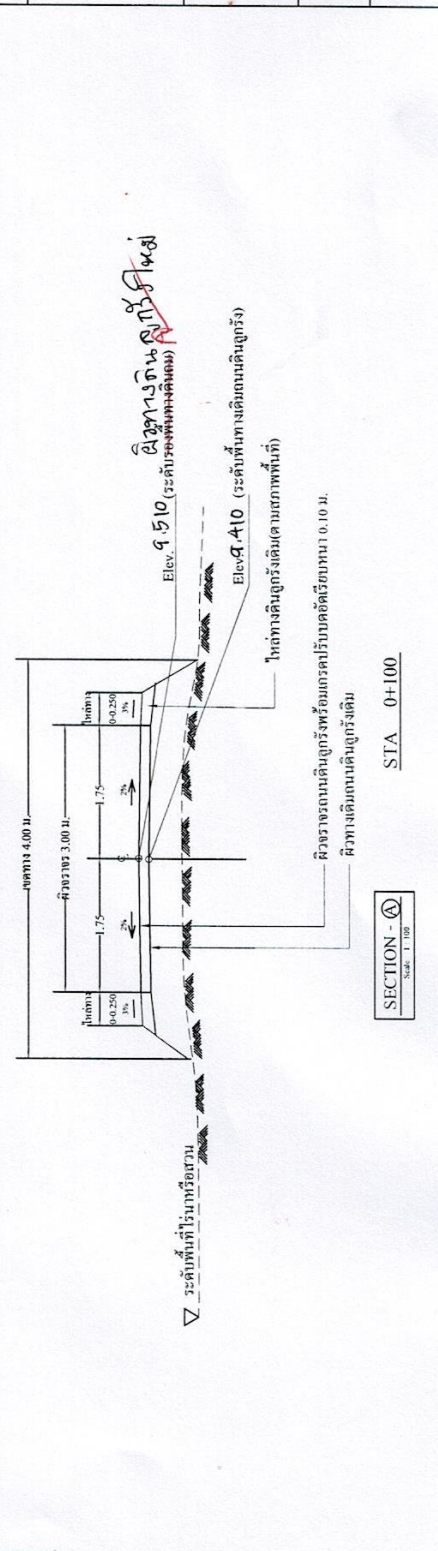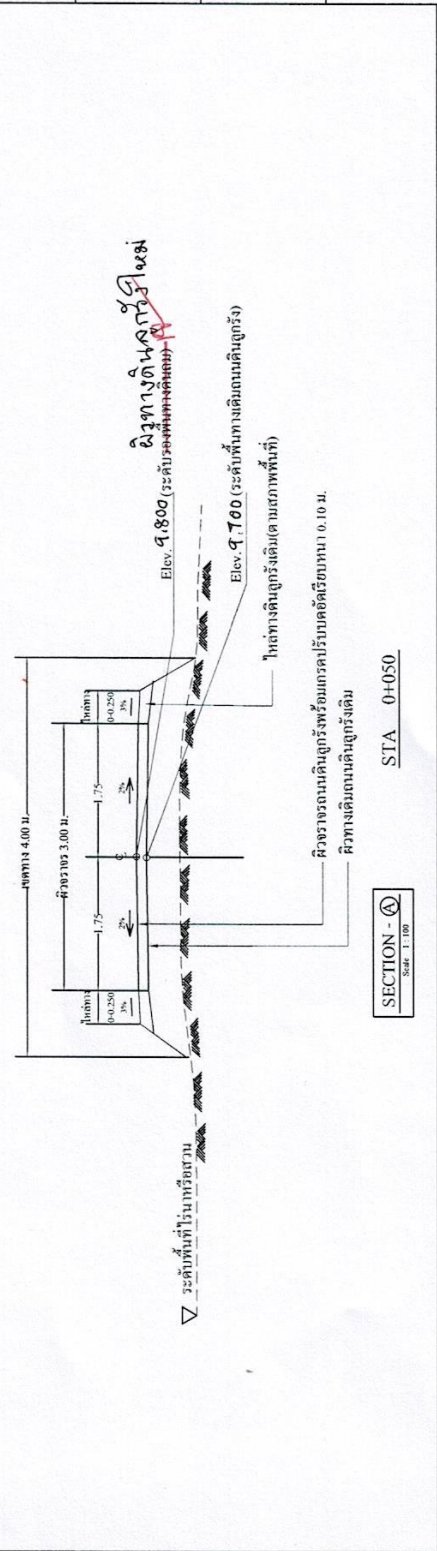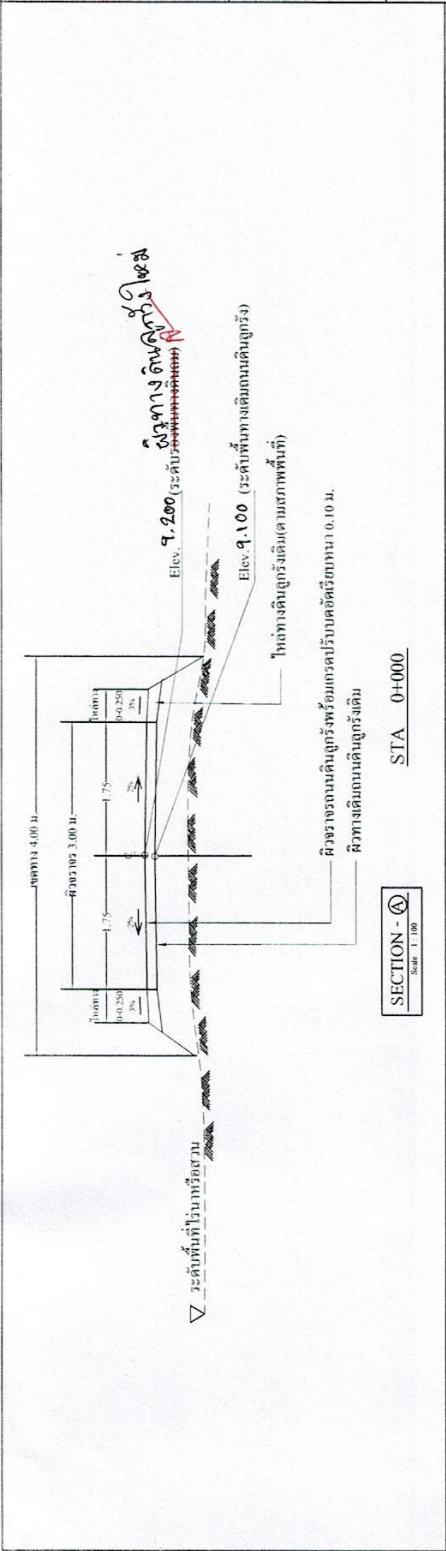




สำรวจ/เขียนแบบ
 (นายสุเทพ ขวัญกลาง)
 นายช่างโยธาปฏิบัติงาน

วิศวกร




ตรวจออกแบบ
 (นายสุเมธ พงษ์บุตร)
 ผู้อำนวยการกองช่าง

เห็นชอบ
 (นายธีระ คลองงาม)

อนุมัติ


มาตราฐาน : not to scale
 วันที่ : 31-02-7 2563
 11

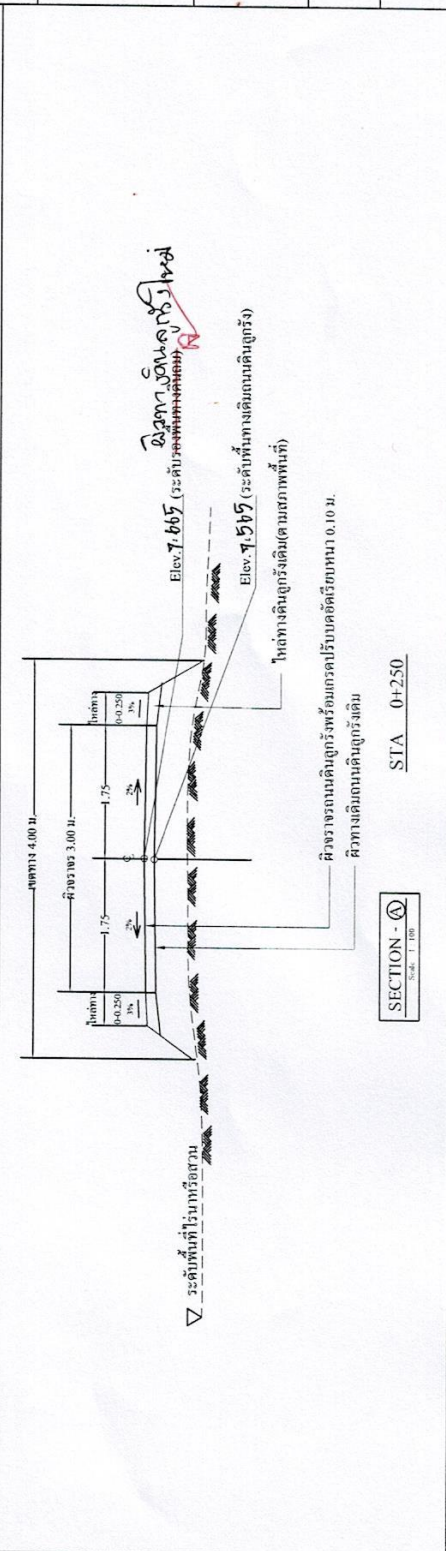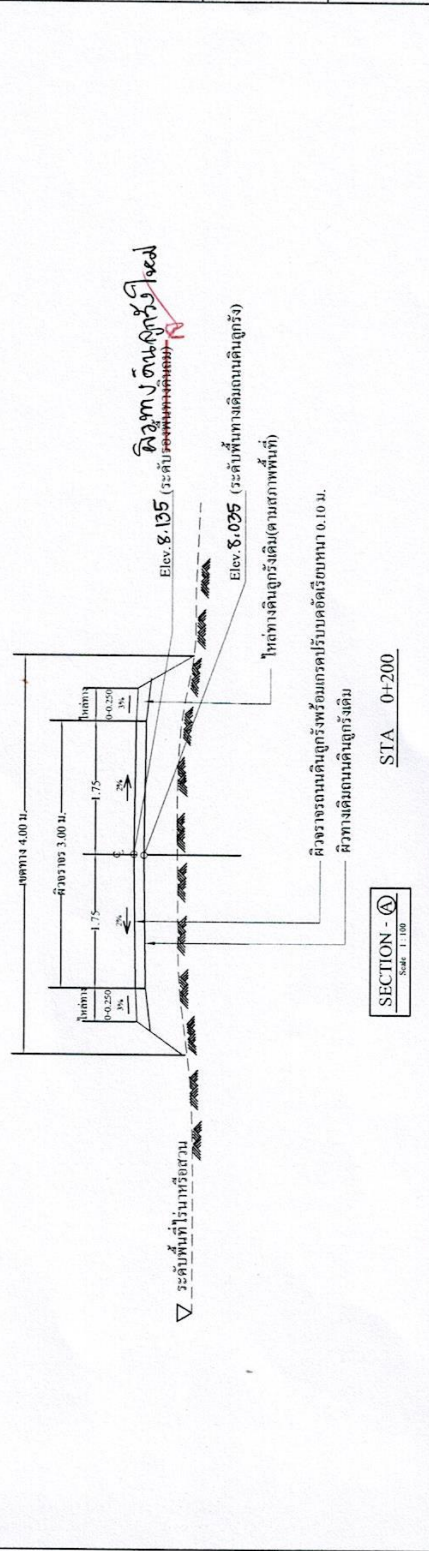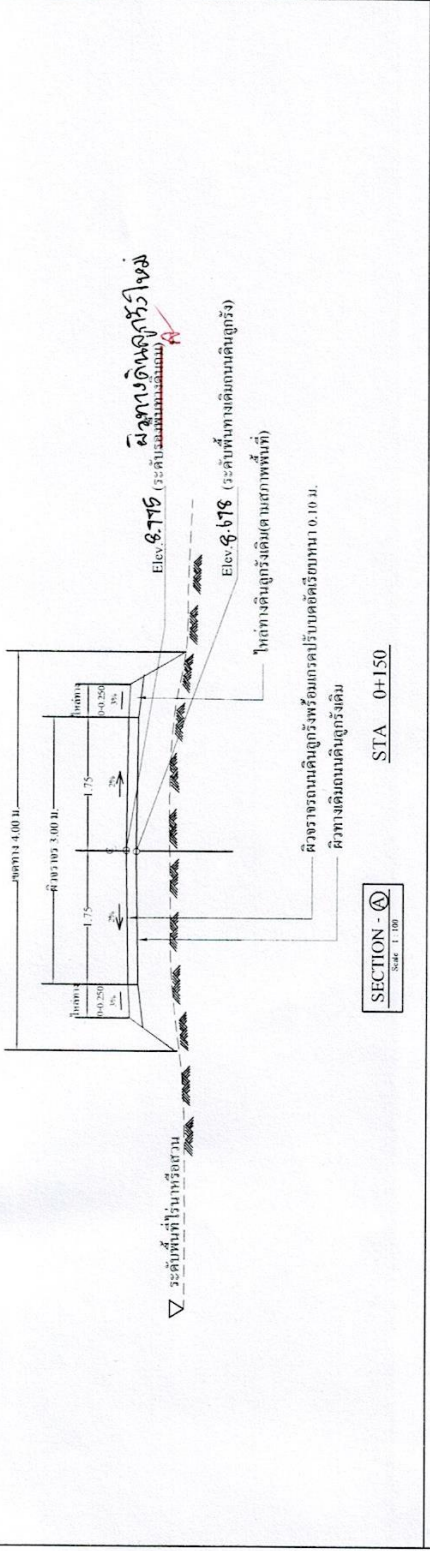



โครงการซ่อมแซมถนนลูกรัง (ตามสัญญาจ้าง กิจการป.ป. ๓.๕๐)

สำรวจ/เขียนแบบ
 (นายสุเทพ ขวัญกลาง)
 นายช่างโยธาปฏิบัติงาน




วิศวกร




 ตรวจสอบ
 (นายสุเมธ พงษ์บุตร)
 ผู้อำนวยการกองช่าง

อนุมัติ
 (นายธีระ ทองงาม)

แบบแสดง
 (นายวิเชียร อนุชา)
 นายช่างเทคนิคการควบคุม

บันทึกพร้อมรูป
 หน้า 8

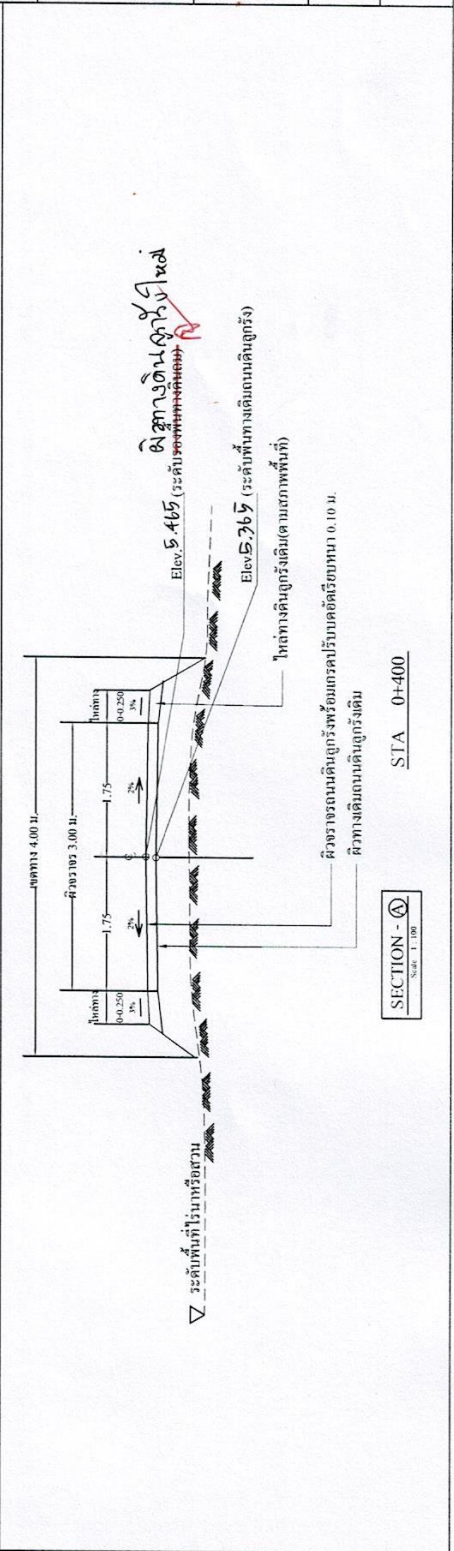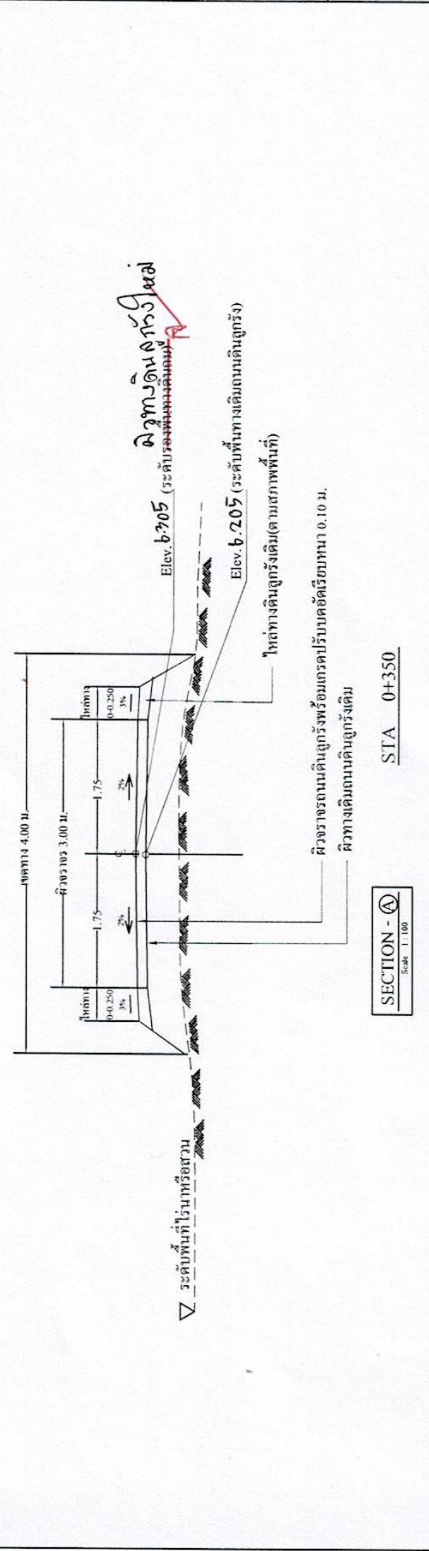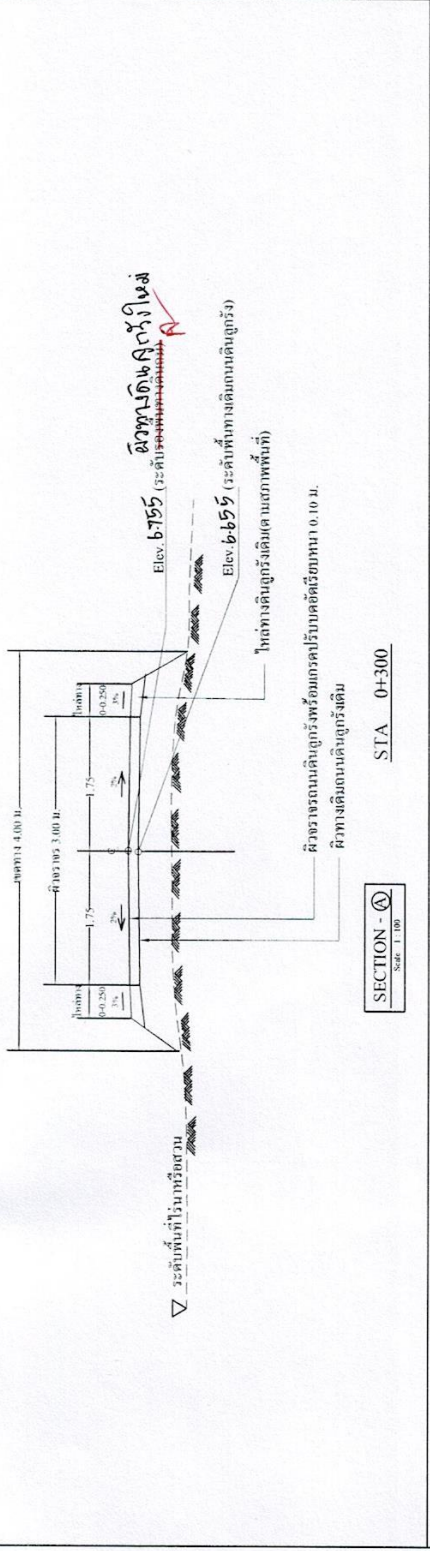

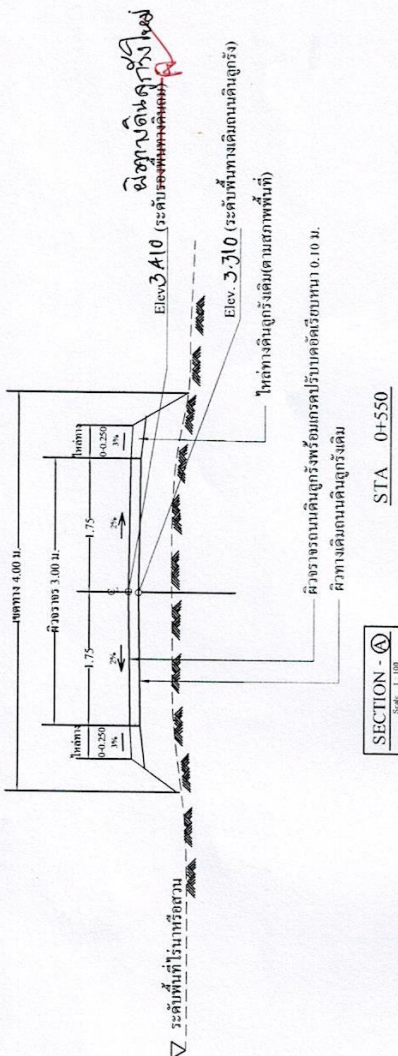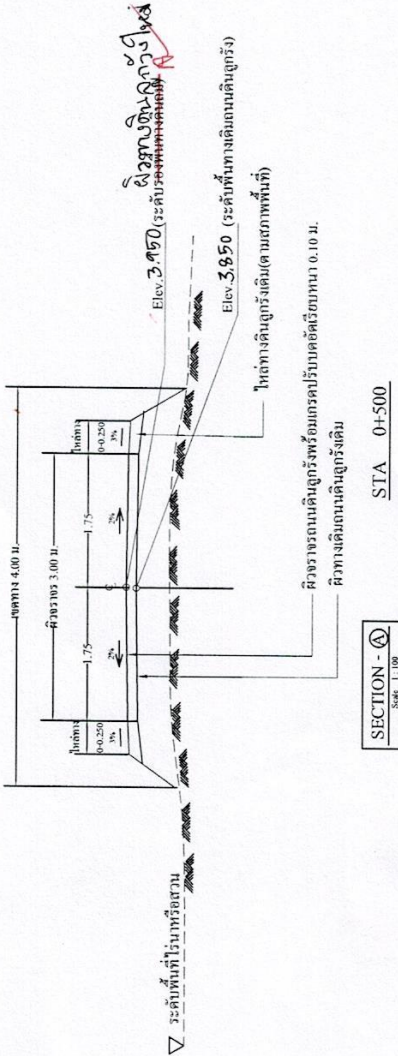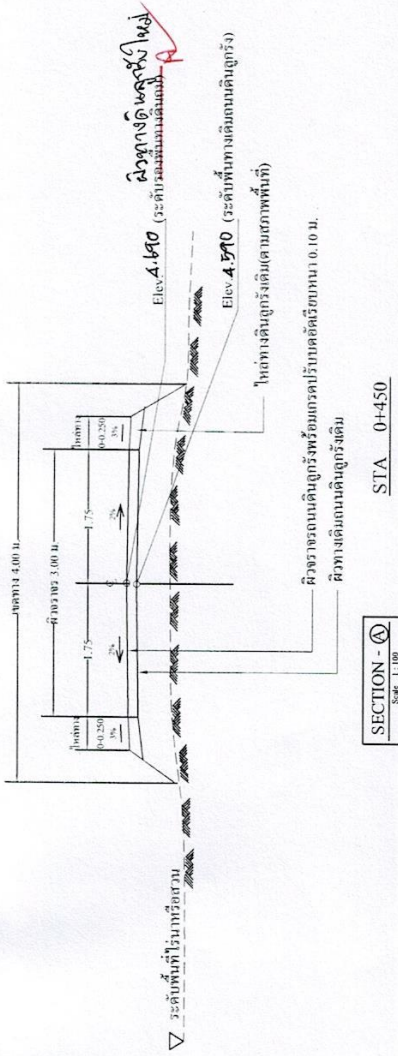

โครงการซ่อมแซมถนนลูกรัง (สายถนนสายที่ ๓.๖ - ซอยร่วมผล)


สำรวจ/เขียนแบบ

(นายสุเทพ ขวัญกลาง)
นายช่างโยธาปฏิบัติงาน

วิศวกร

.....

ตรวจสอบ

(นายสมภาร พงษ์บุตร)
ผู้อำนวยการกองช่าง

เห็นชอบ

(นายธีระ คลองงาม)


อนุมัติ


(นายวิเชียร อยู่สุข)

แบบแสดง

แผนที่

มาตรา 1:100 not to scale

วันที่ 3-02-2563

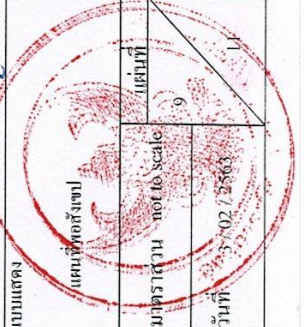





สำเนาเขียนแบบ

(นายสุเทพ พงษ์กลาง)
นายช่างโยธาปฏิบัติงาน

วิศวกร

ตรวจส่งมอบ

(นายสุเมธ พงษ์บุตร)
ผู้อำนวยการกองช่าง
ผู้อำนวยการโครงการ

เห็นชอบ

(นายธีระ กลองงาม)



อนุมัติ

(นายสุธีชัย ชัยสุชา)


แบบแสดง

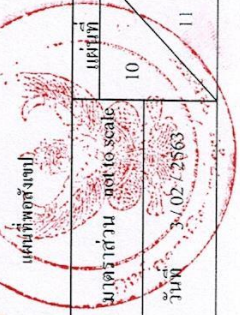

มาตราส่วน not to scale

วันที่ 3/02/2563

หน้า 10

วันที่ 3/02/2563

หน้า 11

