

โครงการก่อสร้างถนนดินลูกรัง(สายนางนาวงาสนา ออกอุ่น -

นางนางสมย์ ในจิตร) หมู่ที่ 7

ก่อสร้างถนนดินลูกรังผิวจราจรกว้าง 4.0 เมตร ยาว 1,680 เมตร


หนาเฉลี่ย 0.15 เมตร ปริมาตรดินลูกรัง 1,008 ลูกบาศก์เมตร

ตามแบบแปลนของ องค์การบริหารส่วนตำบลทรายมูล

บ้านเหล่าเมย หมู่ 7 ตำบลทรายมูล

อำเภอทรายมูล จังหวัดยโสธร

ปีงบประมาณ 2563

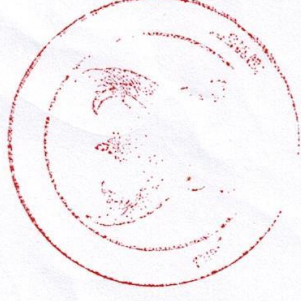







ผู้รับจ้าง/เขียนแบบ  
(นายสุเทพ ขวัญกลาง)  
นายชื่นโตธา ปรีดิโกน  
วิศวกร

ตรวจออกแบบ  
(นายชวกร พงษ์คง)  
ผู้อำนวยการส่วนงานเทคนิค  
เห็นชอบ  
(นายธีระ กตัญญา)  
ปลัดองค์การบริหารส่วนตำบลทวายมุล


อนุมัติ  
(นายธีระ กตัญญา)  
ปลัดองค์การบริหารส่วนตำบลทวายมุล

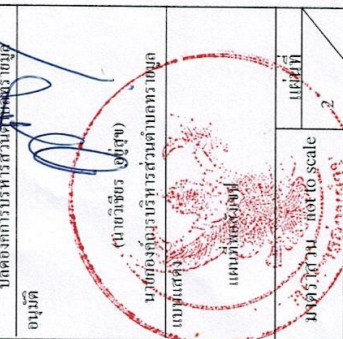

วันที่ 16/03/2563 34

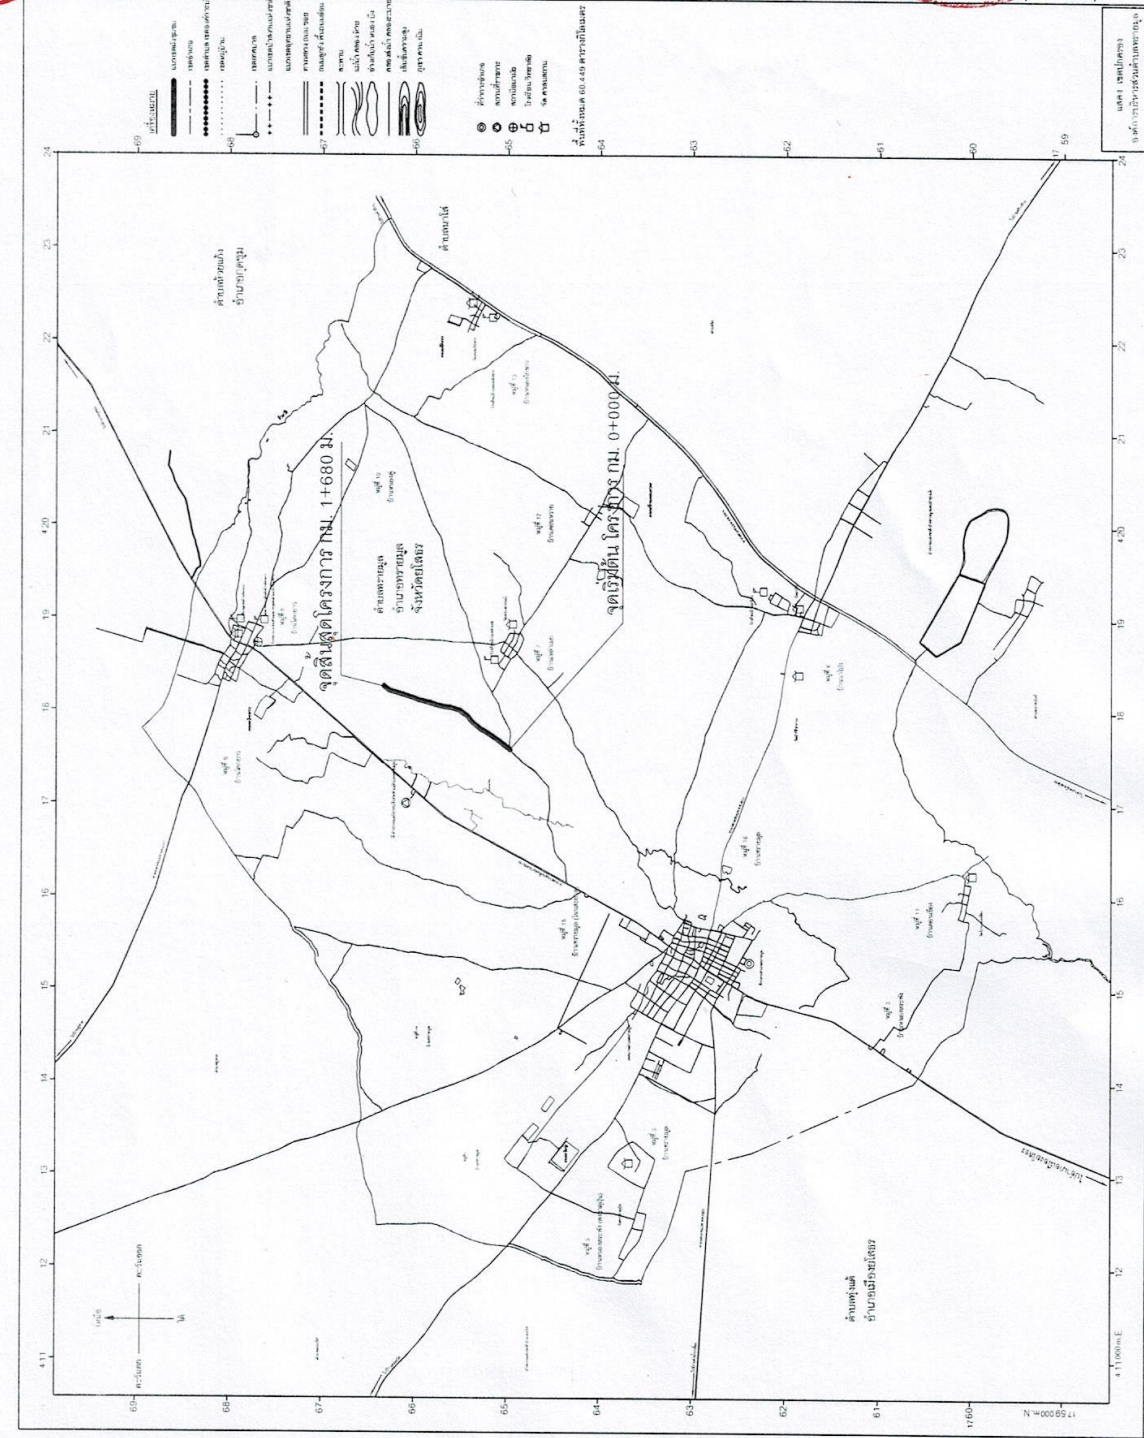

มาตรา 1:10000  
9.60 เมตร

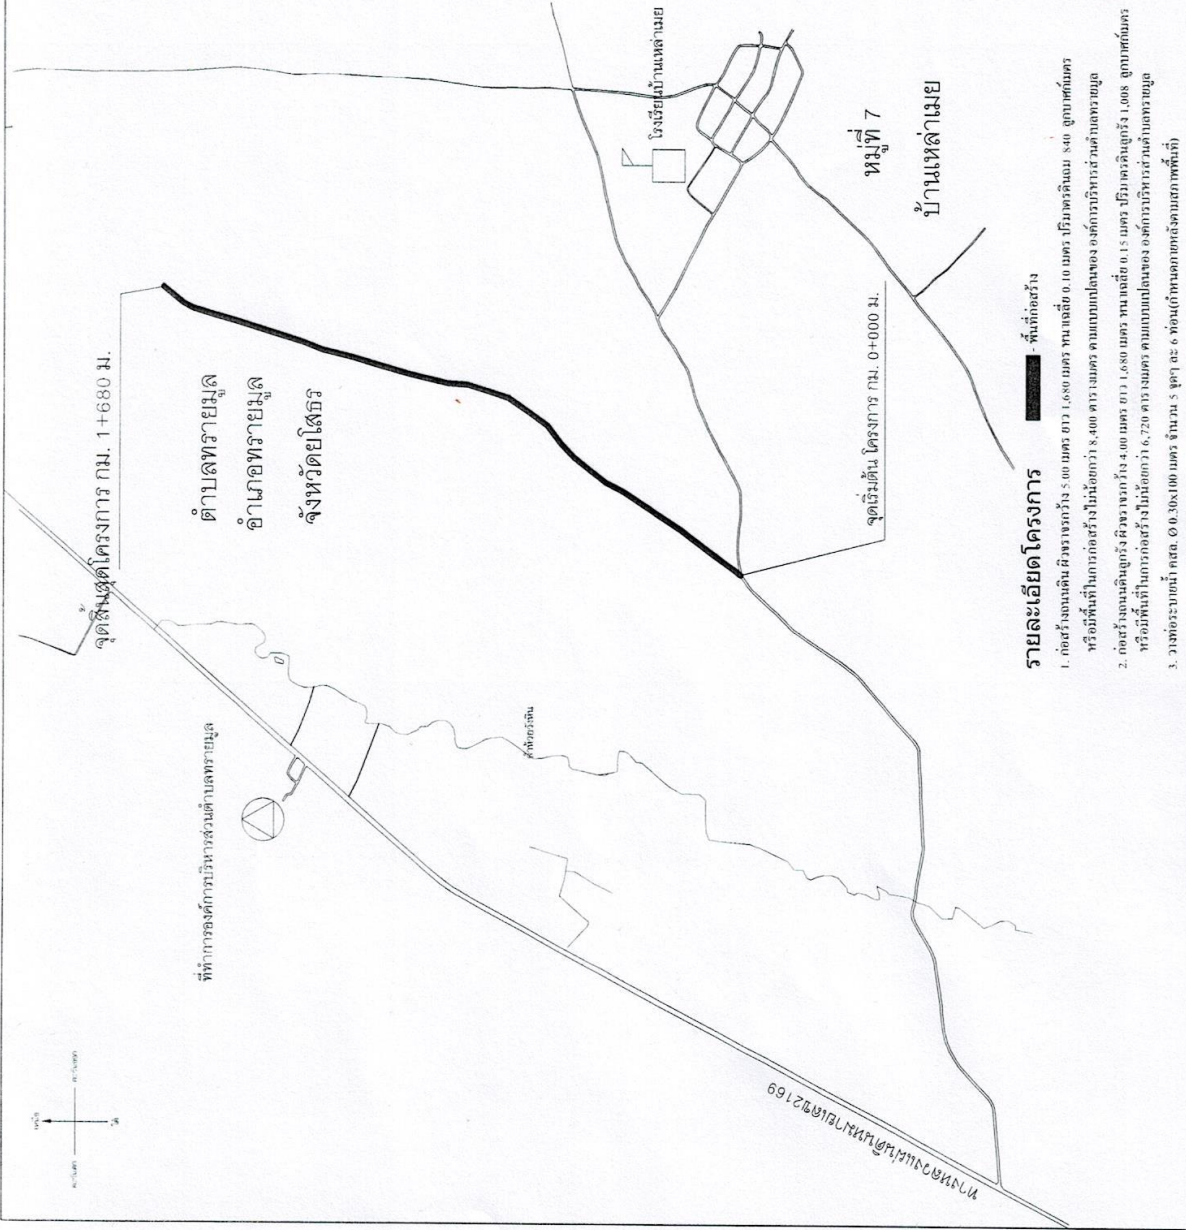

**รายละเอียดโครงการ**

- 3. วางท่อระบายน้ำ คสล. Ø 0.30x100 เมตร จำนวน 5 ชุดๆ ละ 6 ท่อ (กำหนดยกเครื่องตามภาพที่แนบ)

แผนที่แสดงที่ตั้งโครงการก่อสร้างถนนดินลูกรัง (สายนาบางวาสนา อ.กุดชุมิโน - นาแกงสมัย ในจังหวัด) หมู่ที่ 7

	บ้านเหล่าเมย หมู่ 7 อ. ทรายมูล อ. ทรายมูล จ. ยโสธร	ส่วาง (นายสุเทพ ขวัญกลาง) นายช่างโยธาตำบลทรายมูล
สัญลักษณ์	หมู่บ้าน บ้านผู้ใหญ่บ้าน โรงเรียน, ศูนย์เด็ก สถานีอนามัย โรงเช่าสัตว์ วัด, โบสถ์ อบต. ทรายมูล บึง,หนองน้ำ ไร่ป่าหมู่บ้าน ศาลาประชาทาง ศาลากลางบ้าน ถนนลาดยาง ถนน คสล. ถนนดินลูกรัง แนวเขตตำบล ส่วนขย	เขียนแบบ (นายสุเทพ ขวัญกลาง) นายช่างโยธาตำบลทรายมูล ตรวจสอบ (นายสุนทร พานิชศรี) ผู้อำนวยการกองช่าง เห็นชอบ (นายธีระ คลองงา) ปลัดองค์การบริหารส่วนตำบลทรายมูล อนุมัติ (นายวิเชียร อธิสุข) นายกองค์การบริหารส่วนตำบลทรายมูล -แบบแสดง 400 บริเวณ มาตราส่วน 1:500 วันที่ 16/03/2563 34





บ้านเหล่าหนอ หมู่ 7  
ต.ทรายมูล อ.ทรายมูล จ.ยโสธร

สำรวจ  
เขียนแบบ  
ตรวจสอบ  
เห็นชอบ  
อนุมัติ

(นายสุเทพ ขวัญกลาง)  
นายช่างโยธาปฏิบัติงาน


(นายสุเทพ ขวัญกลาง)  
นายช่างโยธาปฏิบัติงาน

(นายสมภาร พงษ์บุตร)  
ผู้อำนวยการกองช่าง

(นายธีระ คตลงนาม)  
ปลัดองค์การบริหารส่วนตำบลทรายมูล

นายวิชาญ อุตสุข  
นายกองตรีบริหารส่วนตำบลทรายมูล  
นายเทวีพงษ์ชัย


มาตราฐาน - สสจ. ๕ scale 5  
วันที่ 16/03/2563

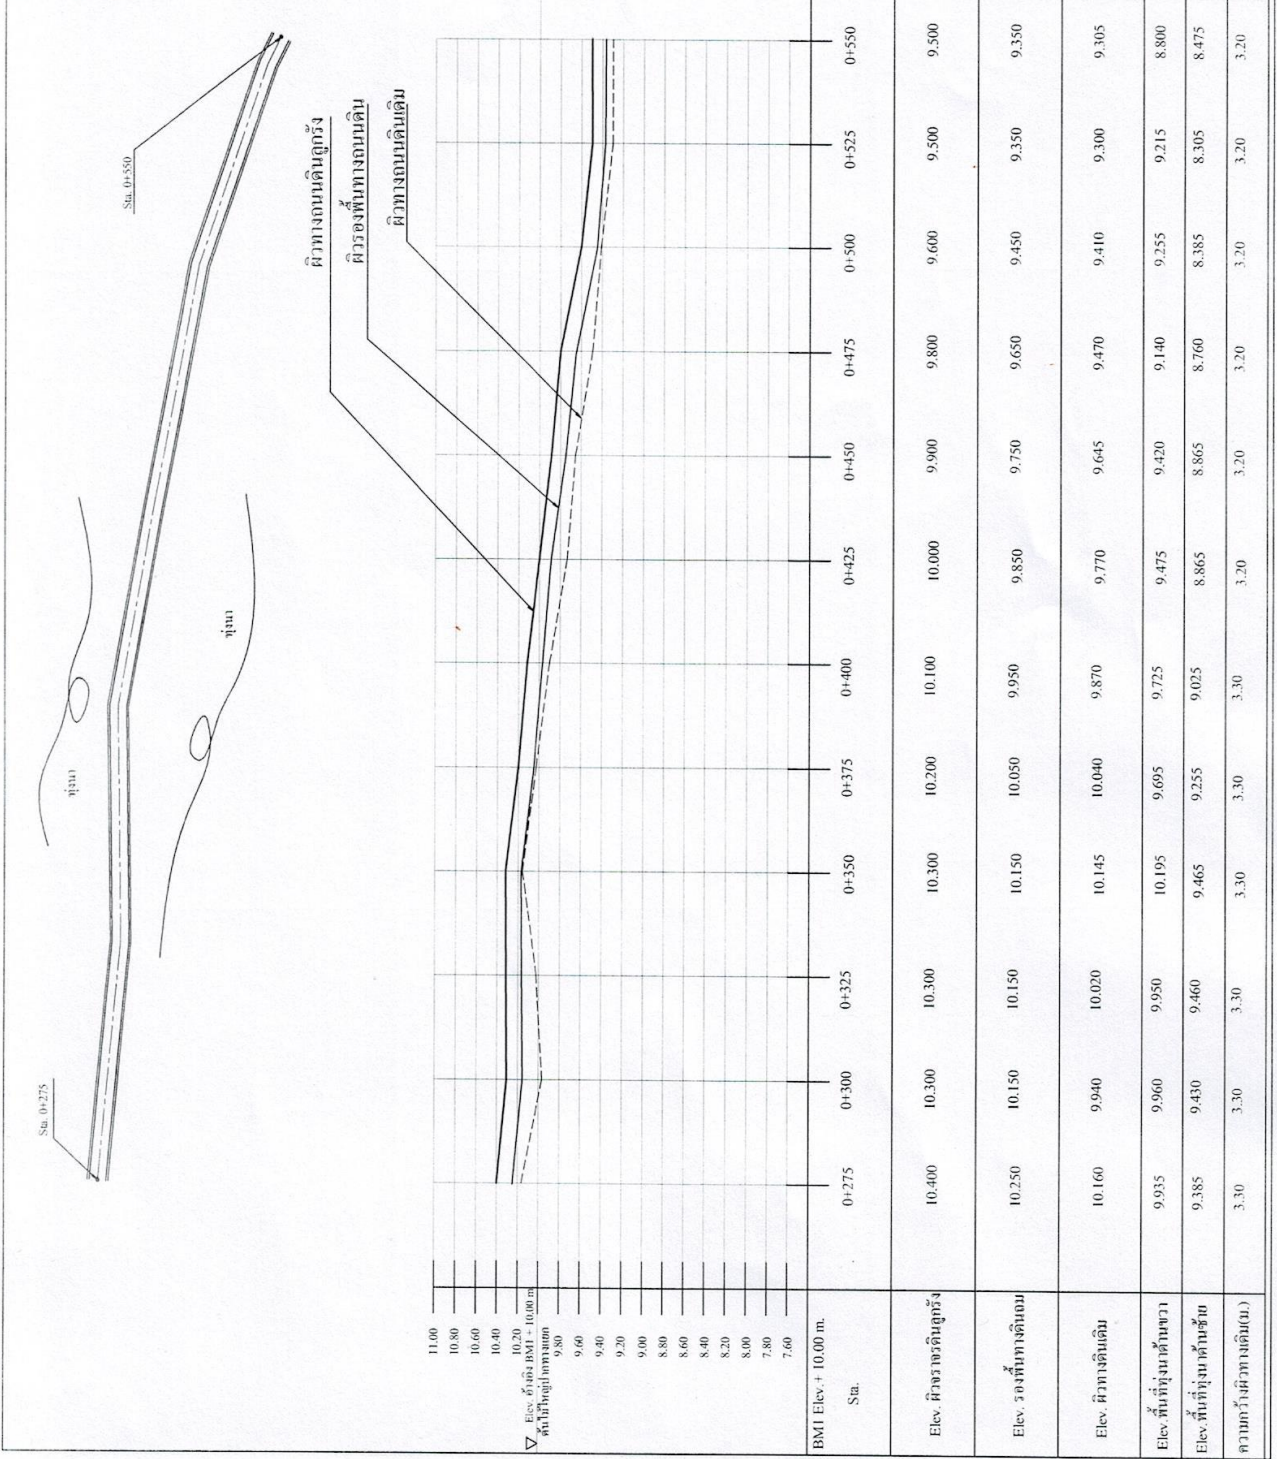




Sta. 1+125

Sta. 0+825

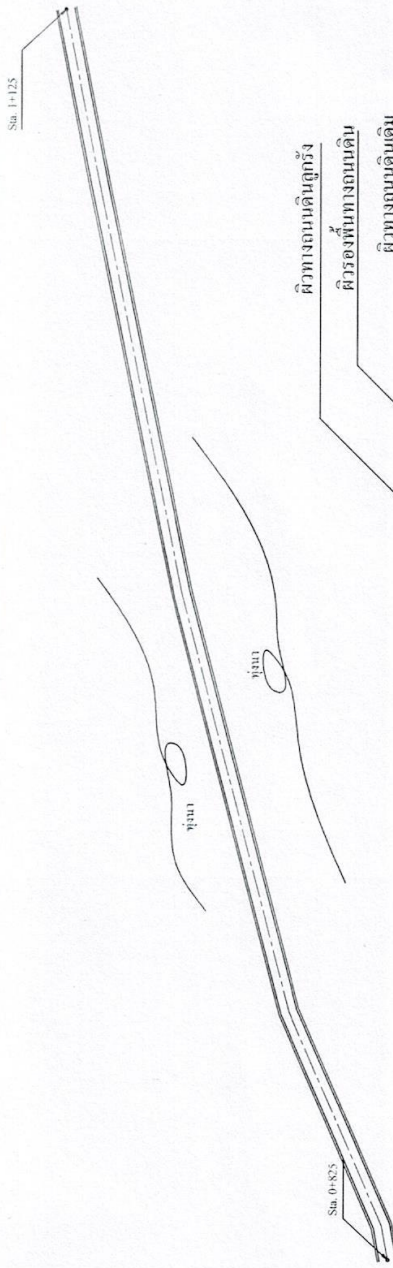

ผิวทางถนนดินลูกรัง  
 ผิวรองพื้นทางถนนดิน  
 ผิวทางถนนดินเดิม

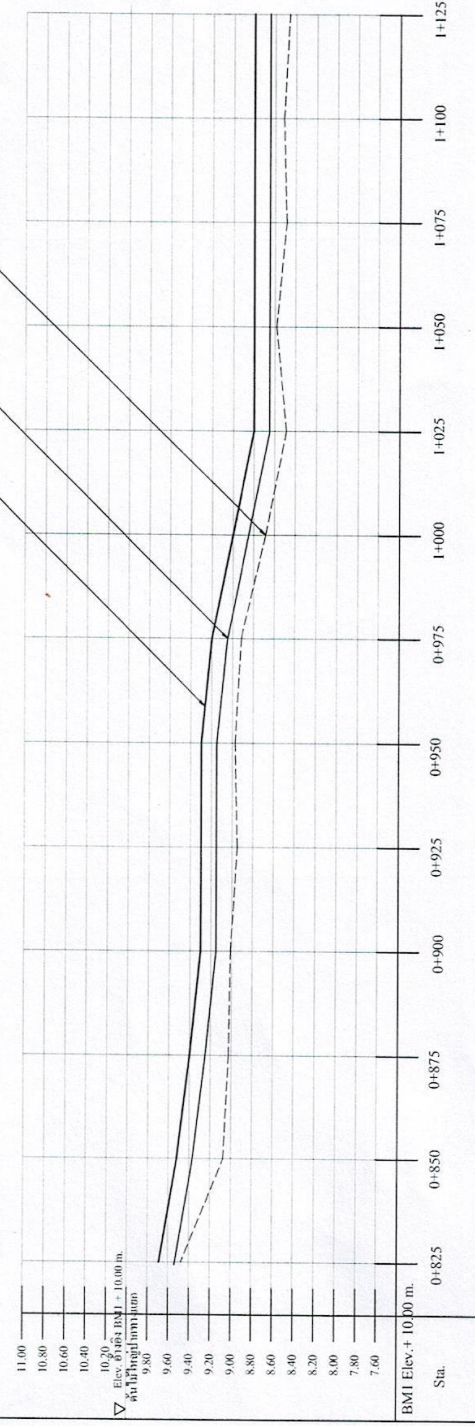

Sta.	0+825	0+850	0+875	0+900	0+925	0+950	0+975	1+000	1+025	1+050	1+075	1+100	1+125
Elev. ผิวทางถนนลูกรัง	9.700	9.500	9.400	9.300	9.300	9.300	9.200	9.000	8.800	8.800	8.800	8.800	8.800
Elev. ฐานรองพื้นดินเดิม	9.550	9.350	9.250	9.150	9.150	9.150	9.050	8.850	8.650	8.650	8.650	8.650	8.650
Elev. ผิวทางดินเดิม	9.485	9.095	9.040	9.010	8.935	8.975	8.735	8.680	8.510	8.585	8.495	8.530	8.440




สำรวจ  
 (นายสุเทพ ขวัญกลาง)  
 นายช่างโยธา ปฏิบัติงาน

เขียนแบบ  
 (นายสุเทพ ขวัญกลาง)  
 นายช่างโยธา ปฏิบัติงาน

ตรวจสอบ  
 (นายสุเทพ ขวัญกลาง)  
 นายช่างโยธา ปฏิบัติงาน

เห็นชอบ  




มาตรา 167 บ. - not to scale  
 7  
 วันที่ 16/03/2563





 บ้านหลายนอ หมู่ 7  
 ต.ทรายมูล อ.ทรายมูล จ.ยโสธร

สำรวจ  
 (นายสุเทพ ขวัญกลาง)  
 นายช่างโยธาปฏิบัติงาน  
 อนุมัติ  
 (นายสุเทพ ขวัญกลาง)  
 นายช่างโยธาปฏิบัติงาน  
 ตรวจสอบ  
 (นายสมภาร พงษ์บุตร)  
 นายช่างโยธาอาวุโส  
 เห็นชอบ  
 (นายธีระ คตองงาม)  

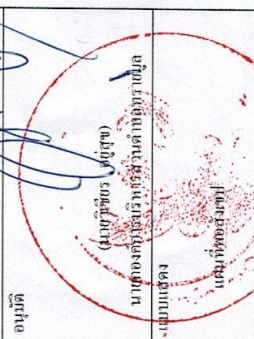




มาตราส่วน 1:40 scale  
 8  
 วันที่ 16/03/2563  
 34

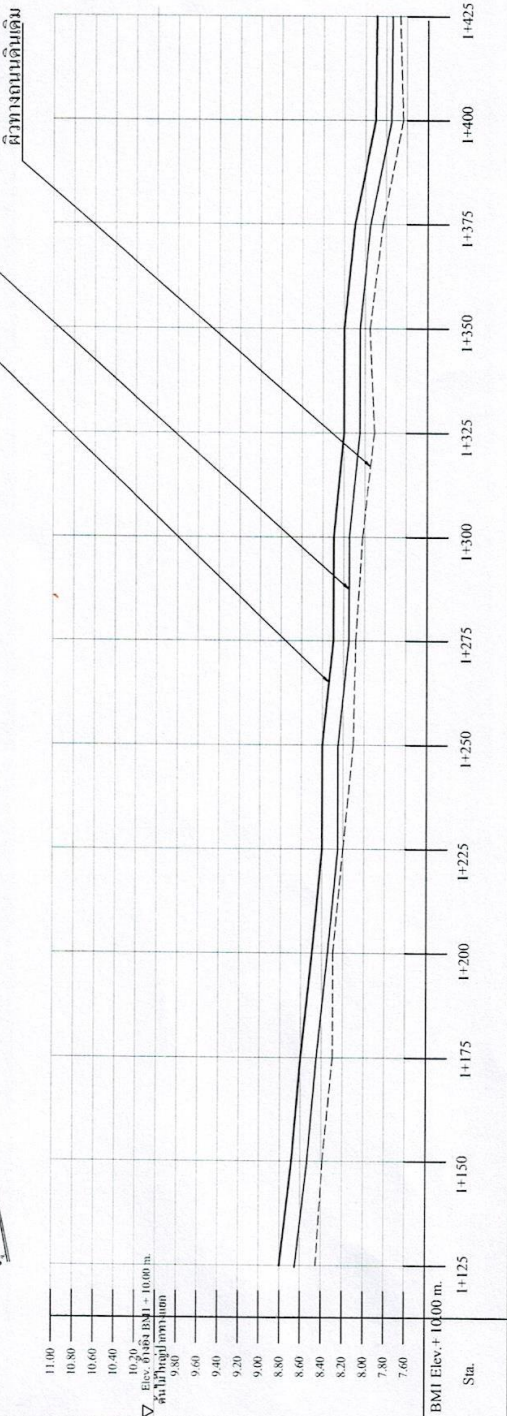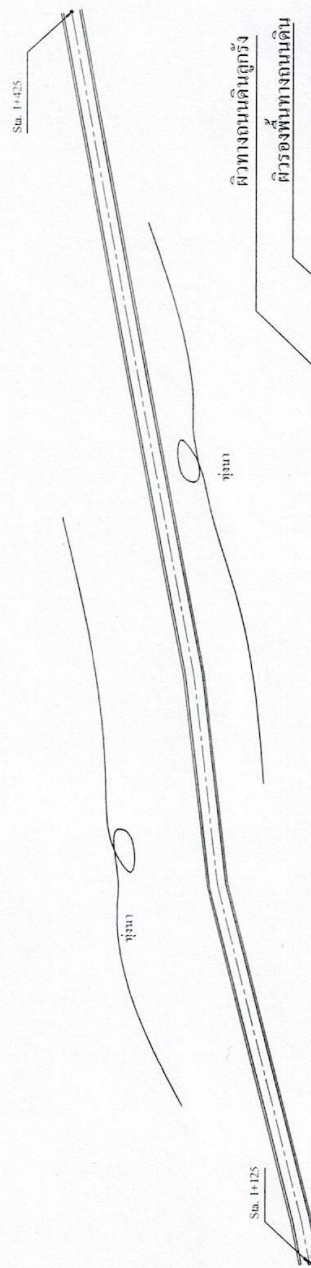

Sta.	1+125	1+150	1+175	1+200	1+225	1+250	1+275	1+300	1+325	1+350	1+375	1+400	1+425
Elev. ผิวทางถนนลูกรัง	8.800	8.700	8.600	8.500	8.400	8.400	8.300	8.300	8.200	8.200	8.100	7.900	7.900
Elev. ผิวรองพื้นทางดินเดิม	8.650	8.550	8.450	8.350	8.250	8.250	8.150	8.150	8.050	8.050	7.950	7.750	7.750
Elev. ผิวทางดินเดิม	8.440	8.395	8.315	8.315	8.205	8.100	8.090	8.035	7.930	7.950	7.810	7.640	7.655
Elev. ผิวที่ตัดใหม่(ขวา)	7.900	7.735	7.775	7.605	7.615	7.620	7.650	7.690	7.550	7.325	7.390	7.250	7.310
Elev. ผิวที่ตัดใหม่(ซ้าย)	7.875	7.730	7.695	7.675	7.625	7.510	7.530	7.505	7.510	7.385	7.220	7.220	7.170
ความกว้างผิวทางเดิม	3.20	3.30	3.30	3.20	3.20	3.30	3.30	3.30	3.20	3.20	3.20	3.20	3.30





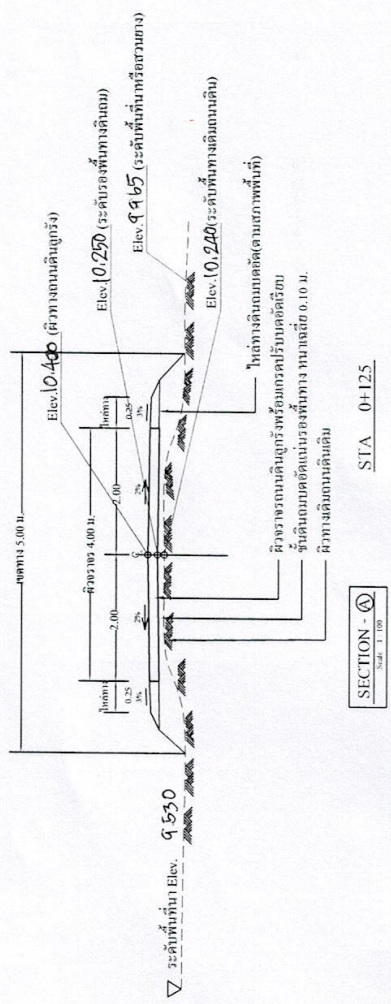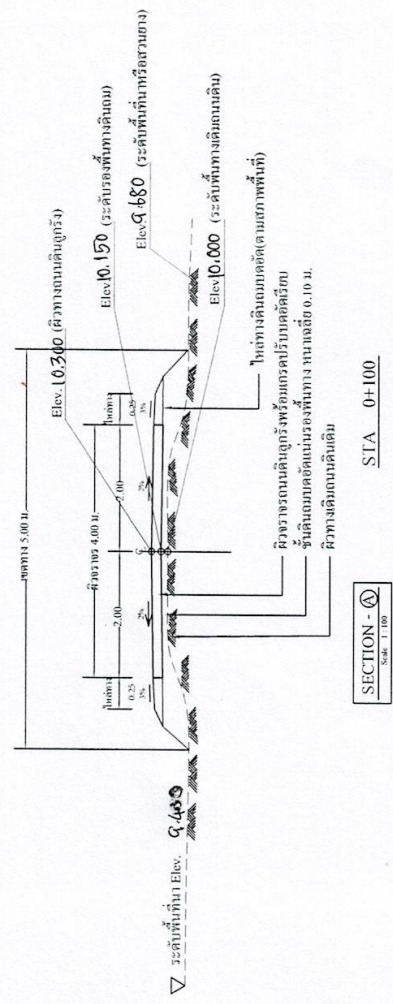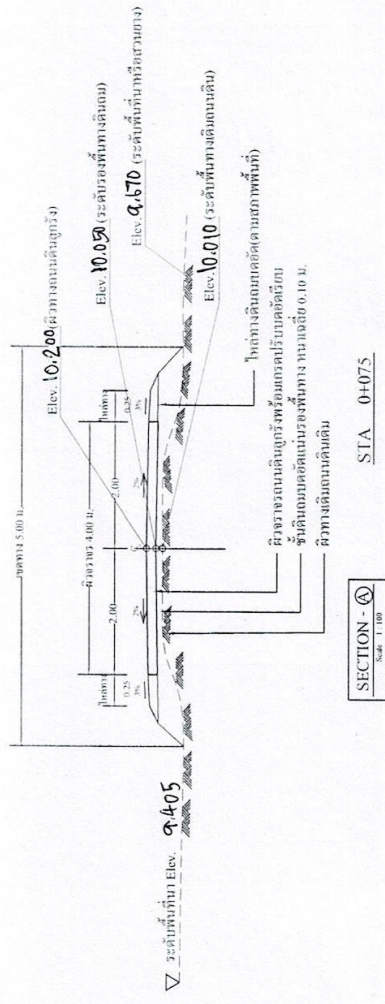

โครงการก่อสร้างถนนคันลูกรัง (ตามแนวโครงการ) ตอน  


สำรวจ  
 (นายสุเทพ ขวัญกลาง)  
 นายช่างโยธา ปฏิบัติงาน

เขียนแบบ  
 (นายสุเทพ ขวัญกลาง)  
 นายช่างโยธา ปฏิบัติงาน

ตรวจสอบ  
 (นายสุเทพ ขวัญกลาง)  
 นายช่างโยธา ปฏิบัติงาน

เห็นชอบ  
 (นายธีระ คตองนง)  
 นายช่างโยธา ปฏิบัติงาน

อนุมัติ  
 (นายธีระ คตองนง)  
 นายช่างโยธา ปฏิบัติงาน

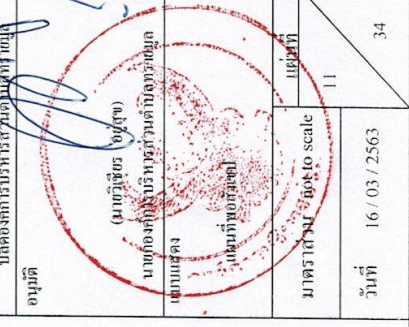

 11  
 วันที่ 16 / 03 / 2563  
 34



โครงการสร้างถนนลาดชัน (ตามแบบงานบน ตอน -  
 นนงชัย โฉมวิ) หมู่ที่ 7  
 บ้านตาบ่อ หมู่ที่ 7  
 ต.ทรายมูล อ.ทรายมูล จ.ยโสธร

สำรวจ


(นายสุภาพ ขวัญกลาง)  
 นายช่าง โดธา ปฏิบัติงาน

เขียนแบบ  
 (นายสุภาพ ขวัญกลาง)  
 นายช่าง โดธา ปฏิบัติงาน




ตรวจสอบ  
 (นายสุภาพ ขวัญกลาง)  
 นายช่าง โดธา ปฏิบัติงาน

เห็นชอบ  
 (นายธีระ คอลงน)  
 ปลัดกองการบริหารจัด/กองการช่าง




อนุมัติ  
 (นายธีระ คอลงน)  
 ปลัดกองการบริหารจัด/กองการช่าง

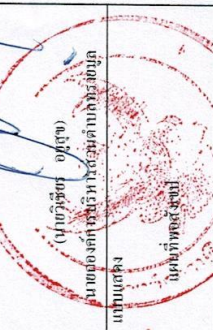

มาตราส่วน - 1:500 (to scale)  
 12  
 วันที่ 16 / 03 / 2563  
 34

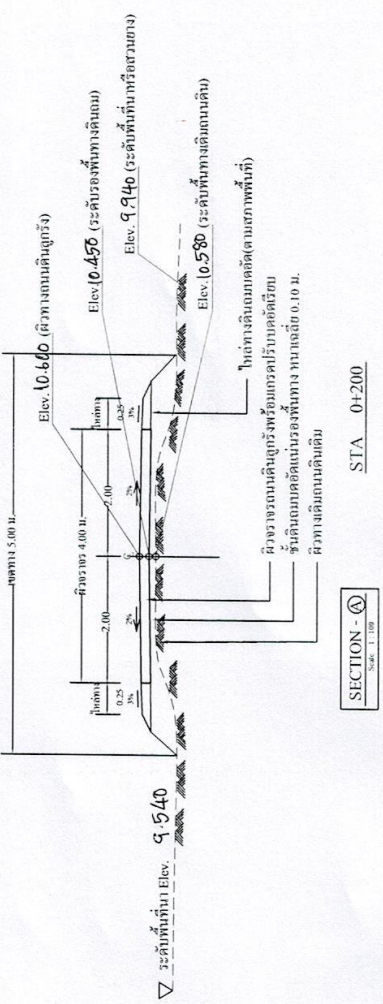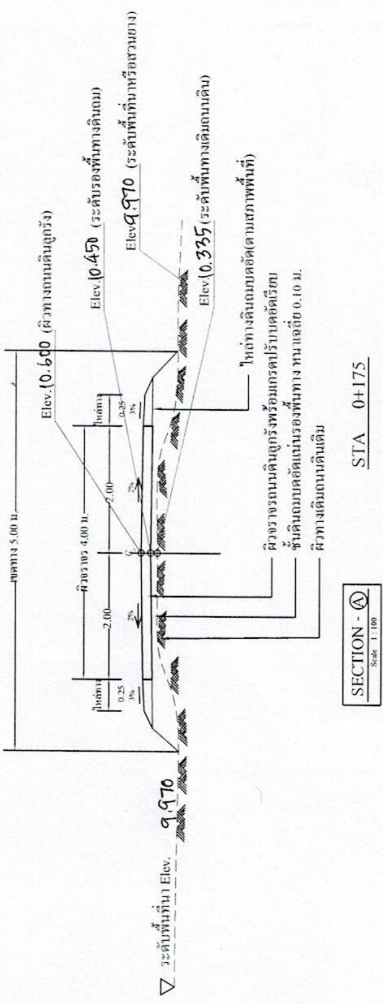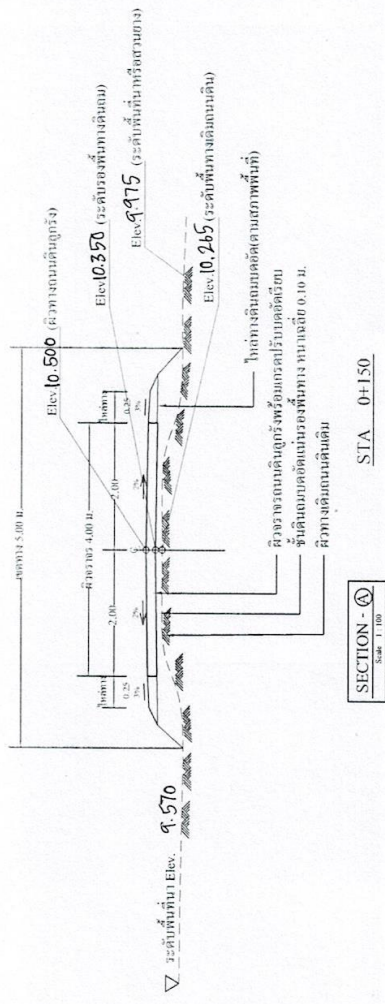



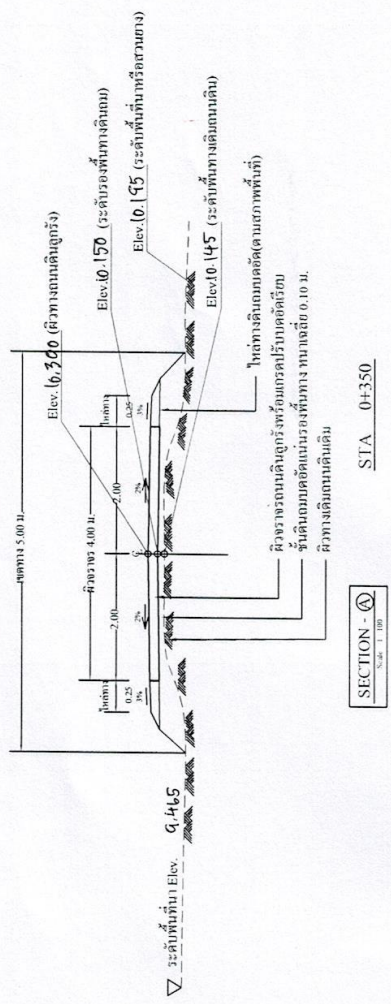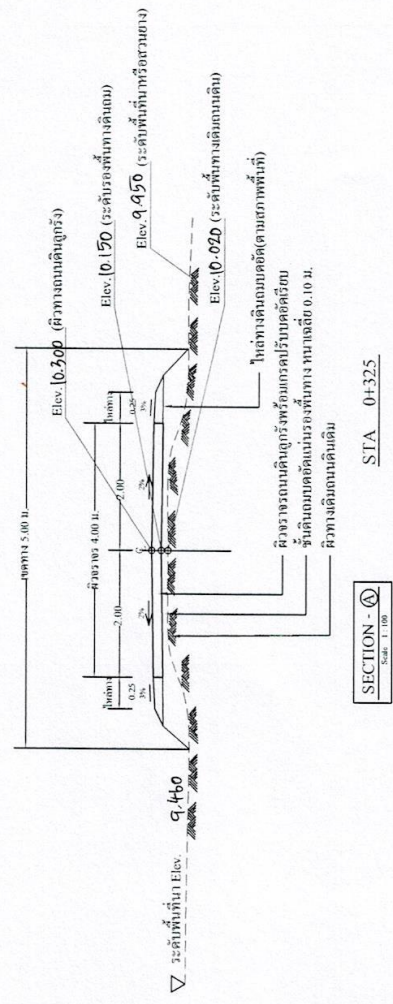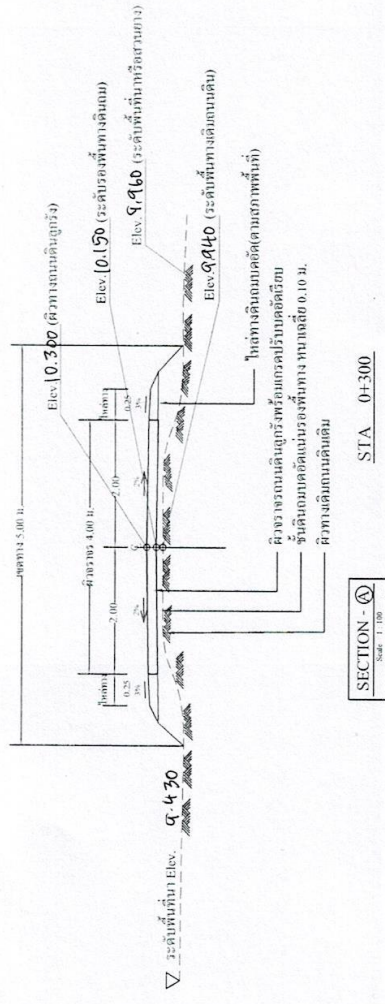


สำรวจ

(นายสุเทพ ขวัญกลาง)  
 นายช่างโยธา ปฏิบัติงาน

เขียนแบบ  
 (นายสุเทพ ขวัญกลาง)  
 นายช่างโยธา ปฏิบัติงาน

ตรวจสอบ  
 (นายสุเทพ พงษ์เดชา)  
 ผู้อำนวยการฝ่าย

เห็นชอบ  
 (นายธีระ คอลงกรณ์)  
 นายช่างโยธา ปฏิบัติงาน

อนุมัติ  
 (นายธีระ คอลงกรณ์)  
 นายช่างโยธา ปฏิบัติงาน

นายวิชาญ อู่ชูช  
 นายช่างโยธา ปฏิบัติงาน

นายวิชาญ อู่ชูช  
 นายช่างโยธา ปฏิบัติงาน

มาตรา 16/03/2563

วันที่ 16/03/2563

หน้า 34




ชื่อวง  
 (นายสุภาพ ขวัญกลาง)  
 นายช่างโยธา ปฏิบัติงาน

เขียนแบบ  
 (นายสุภาพ ขวัญกลาง)  
 นายช่างโยธา ปฏิบัติงาน




ตรวจสอบ  
 (นายสุภาพ ขวัญกลาง)  
 นายช่างโยธา ปฏิบัติงาน


เห็นชอบ  
 (นายสุภาพ ขวัญกลาง)  
 นายช่างโยธา ปฏิบัติงาน

อนุมัติ  
 (นายสุภาพ ขวัญกลาง)  
 นายช่างโยธา ปฏิบัติงาน

ไม่ต้องส่งการรับทราบ  
 (นายสุภาพ ขวัญกลาง)  
 นายช่างโยธา ปฏิบัติงาน

วันที่ 16 / 03 / 2563  
 34

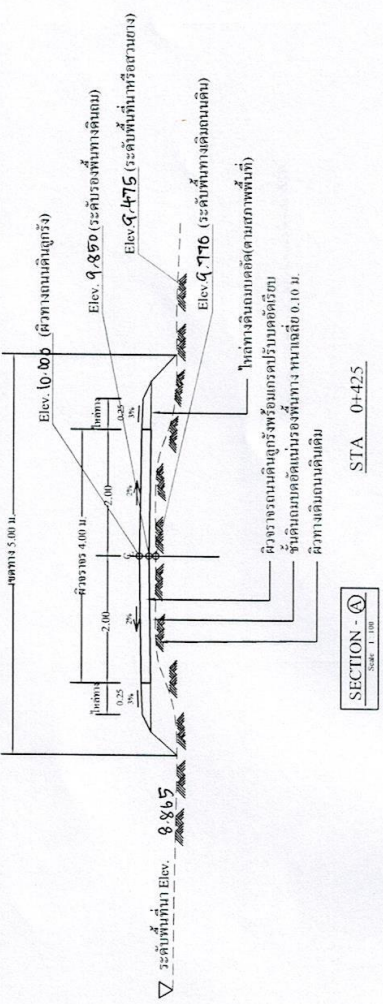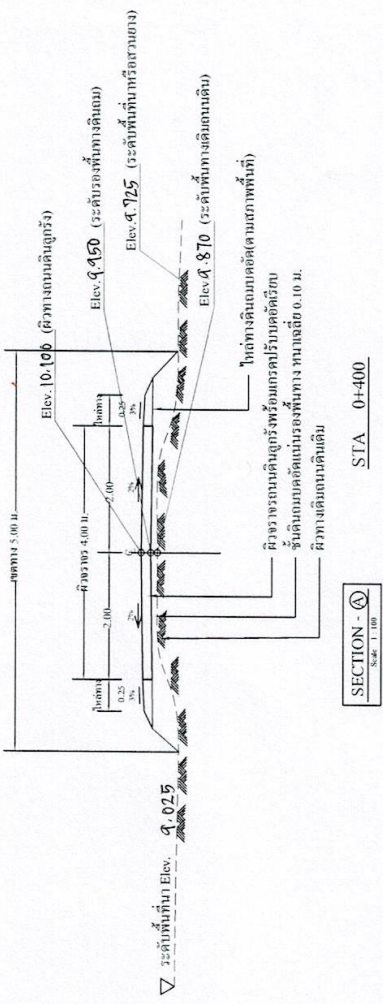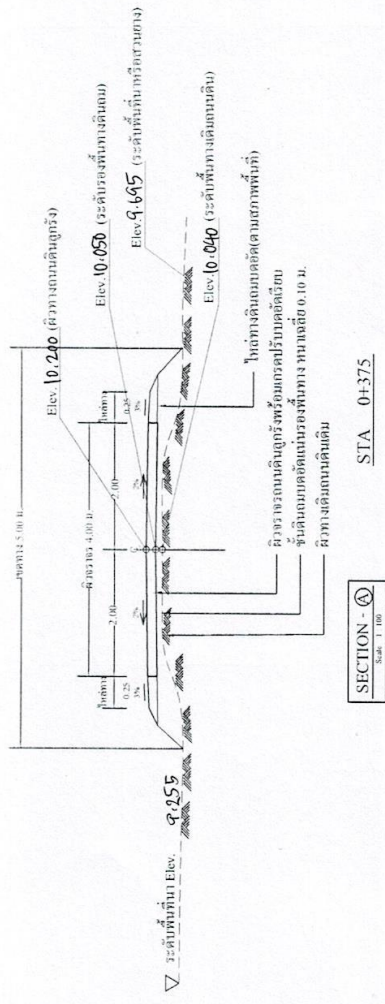

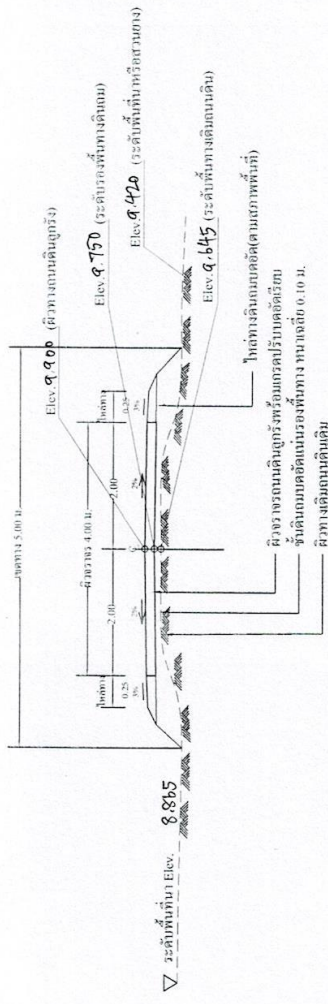


SECTION - (A)  
Scale: 1:100

SECTION - (A)  
Scale: 1:100

SECTION - (A)  
Scale: 1:100




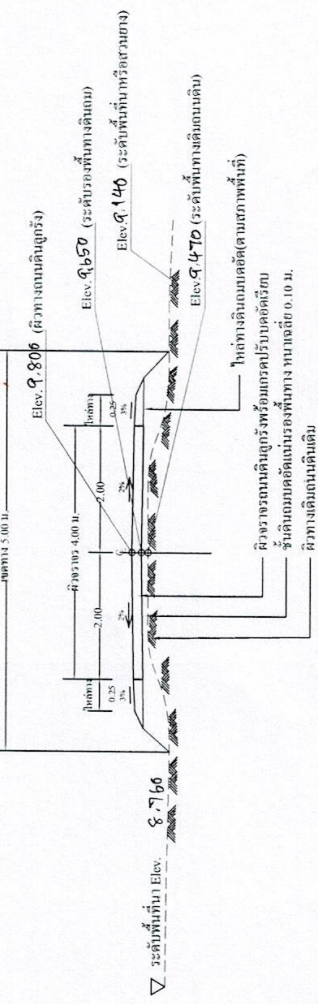

SECTION - (A)  
Scale: 1:100

SECTION - (A)  
Scale: 1:100


SECTION - (A)  
Scale: 1:100

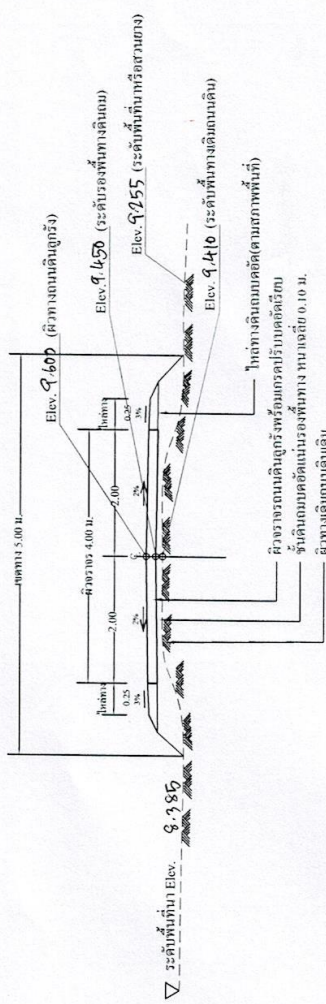

SECTION - (A)  
Scale: 1:100

SECTION - (A)  
Scale: 1:100

SECTION - (A)  
Scale: 1:100

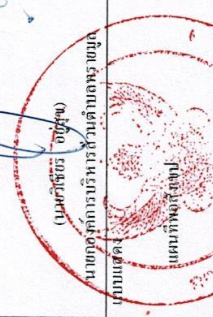


หน้า 16 / 03 / 2563

หน้า 16

34



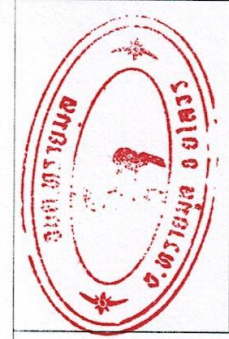


สำรวจ

(นายสุเทพ ขวัญกลาง)  
 นายช่างโยธา ปฏิบัติงาน

เขียนแบบ  
 (นายสุเทพ ขวัญกลาง)  
 นายช่างโยธา ปฏิบัติงาน

ตรวจสอบ  
 (นายชรินทร์ พงษ์บุตร)  
 ผู้อำนวยการกองช่าง

เห็นชอบ  
 (นายธีระ คตองงาม)  
 ปลัดกองการบริษัทรักษาและปรับปรุงทางหลวง

อนุมัติ  
 (นายธีระ คตองงาม)

นายช่างโยธา ปฏิบัติงาน








วันที่ 16 / 03 / 2563

หน้า 18

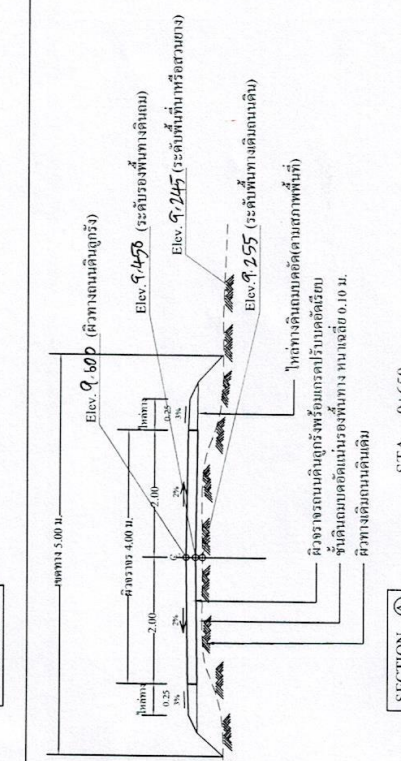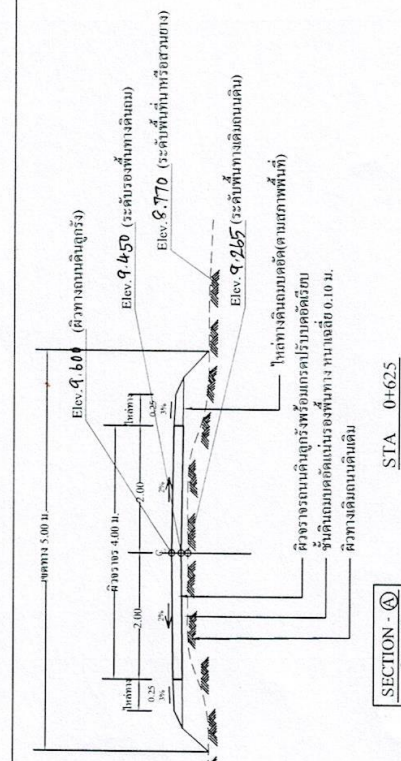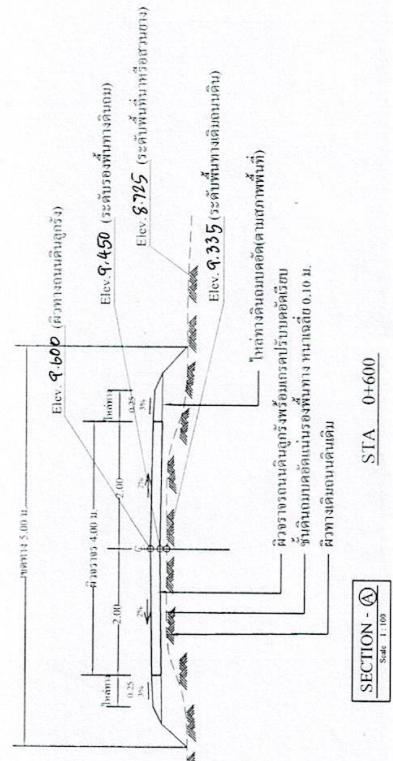




▽ ระดับพื้นที่ Elev. 8.505

▽ ระดับพื้นที่ Elev. 8.565

▽ ระดับพื้นที่ Elev. 8.685

SECTION - (A)  
 Scale 1:100



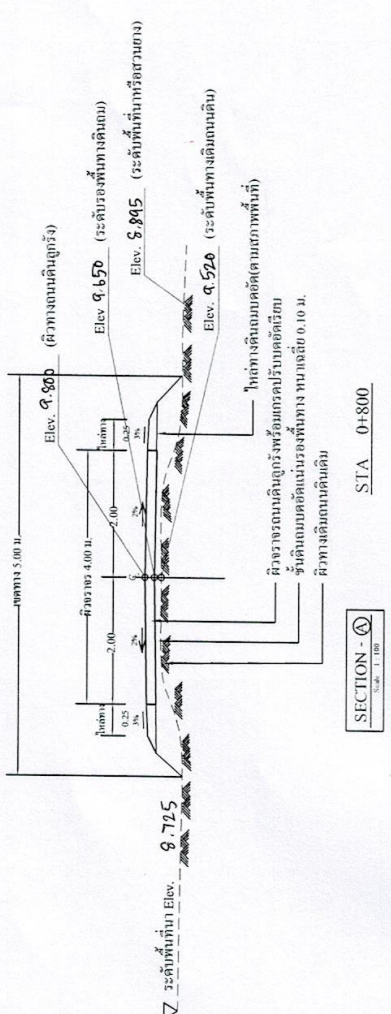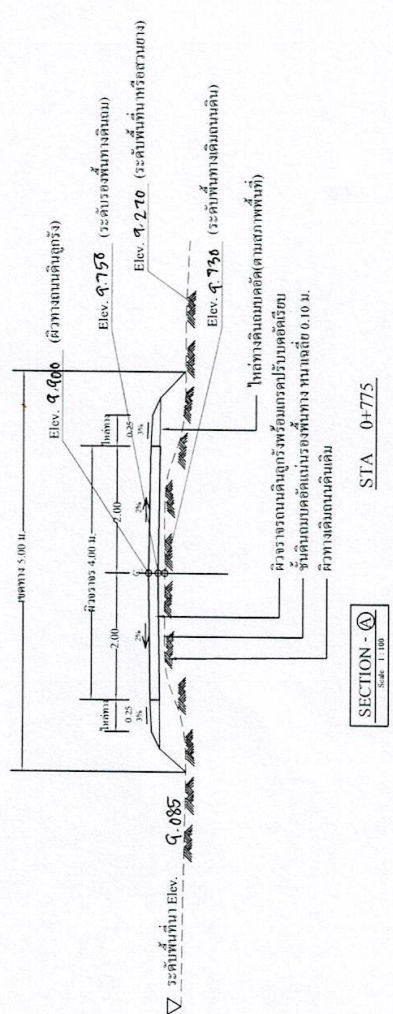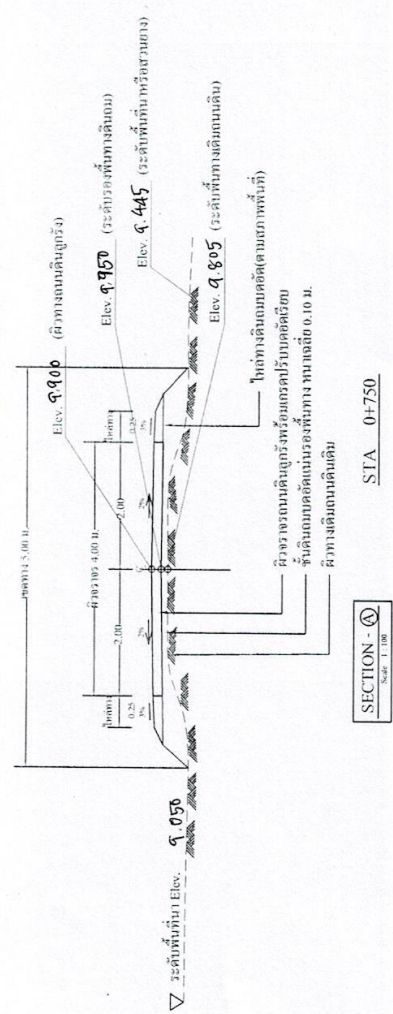


สำรวจ  




 หน่วยงานที่รับผิดชอบ

มาตรา ๓๖ not to scale  
 ๒๐  
 ๒๕๖๓

วันที่ 16 / 03 / 2563  
 34




สำรวจ  
 (นายสุเทพ ขวัญกลาง)  
 นายช่างโยธา ปฏิบัติงาน




เขียนแบบ  
 (นายสุเทพ ขวัญกลาง)  
 นายช่างโยธา ปฏิบัติงาน

ตรวจสอบ  







 not to scale  
 21  
 วันที่ 16 / 03 / 2563

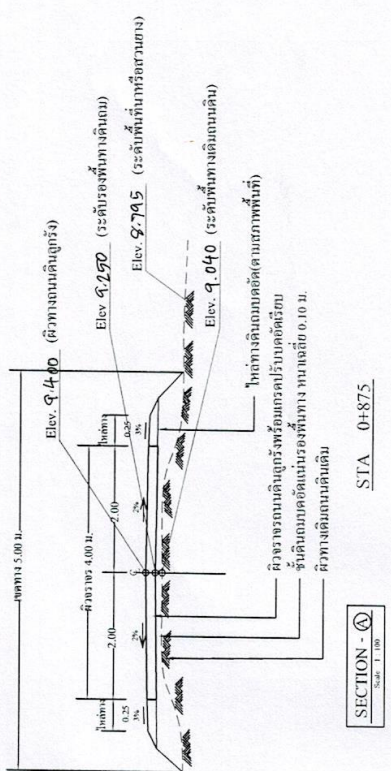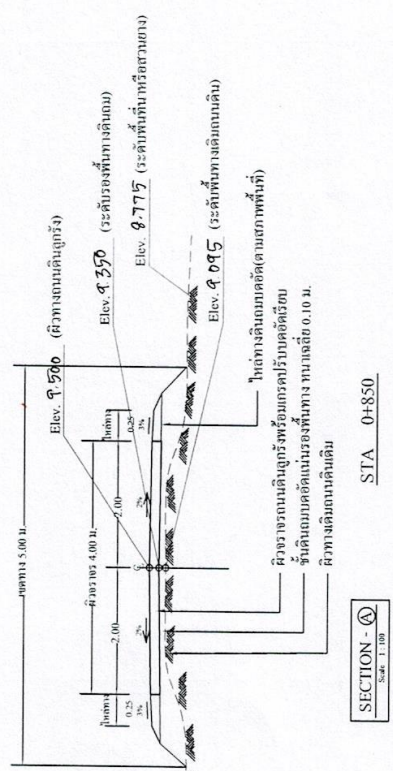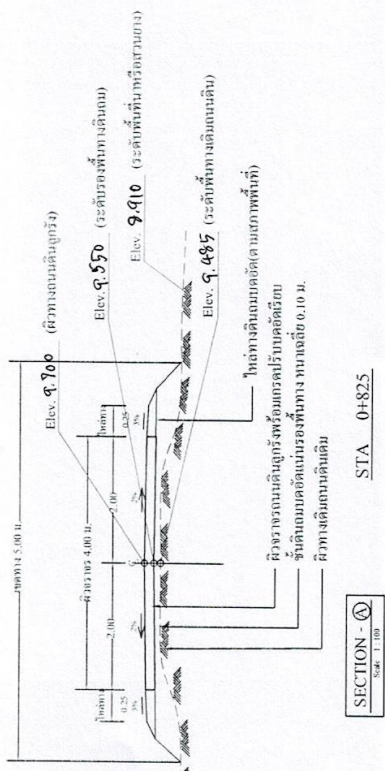



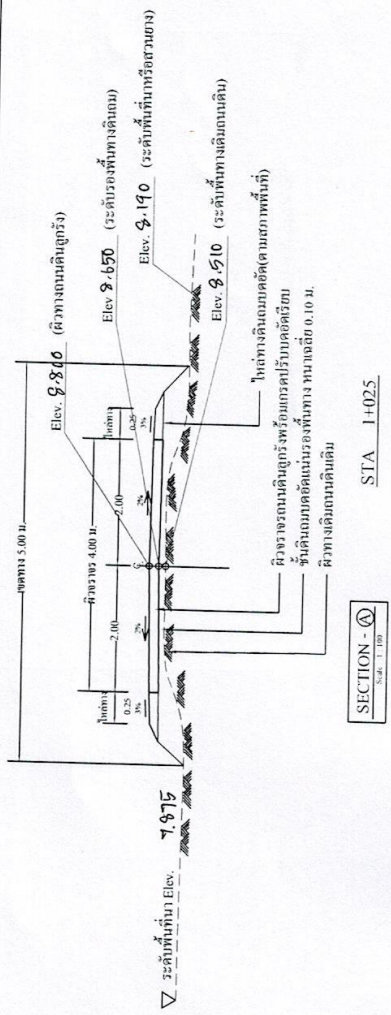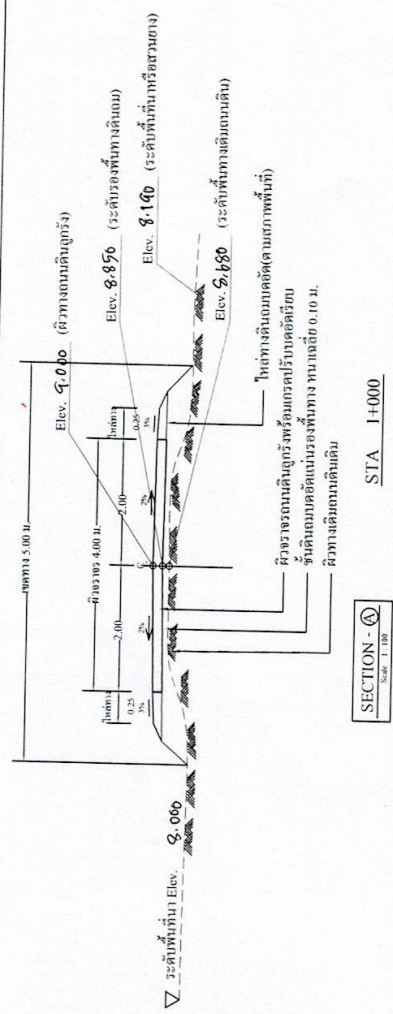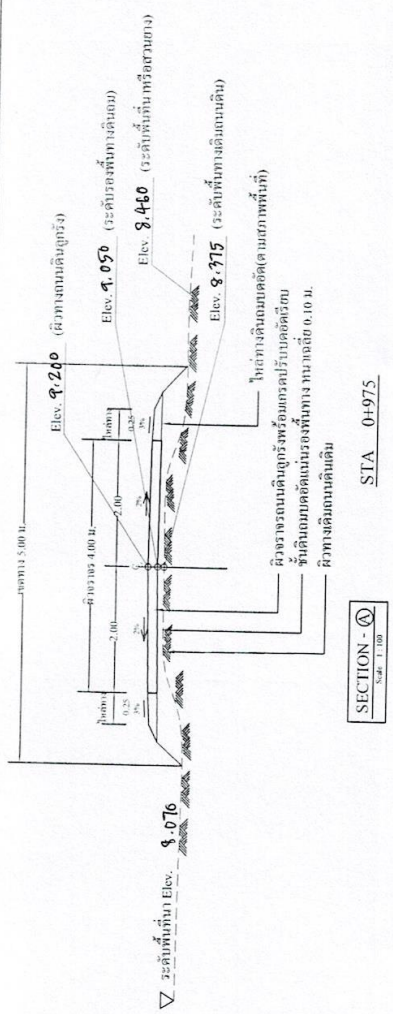


โครงการก่อสร้างถนนดินลูกรัง (จากถนนจรดนา ออกสู่  
 ถนนเจริญ ไชโย) หมู่ที่ 7  
 บ้านหนองบัว หมู่ที่ 7  
 ต.ทรายมูล อ.ทรายมูล จ.ยโสธร

สำรวจ  
 (นายสุเทพ ขวัญกลาง)  
 นายช่างโยธา ปฏิบัติงาน

เขียนแบบ  
 (นายสุเทพ ขวัญกลาง)  
 นายช่างโยธา ปฏิบัติงาน


ตรวจสอบ  
 (นายสุเทพ ขวัญกลาง)  
 นายช่างโยธา ปฏิบัติงาน

เห็นชอบ  
 (นายธีระ กลองกนก)  
 ปลัดองค์การบริหารส่วนตำบลทรายมูล

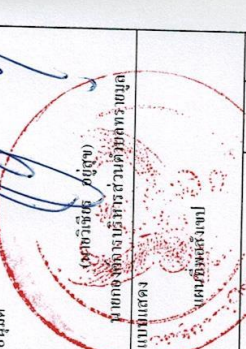


อนุมัติ  
 (นายธีระ กลองกนก)  
 ปลัดองค์การบริหารส่วนตำบลทรายมูล

มาตราที่ 16 / 03 / 2563  
 วันที่ 16 / 03 / 2563  
 23  
 34

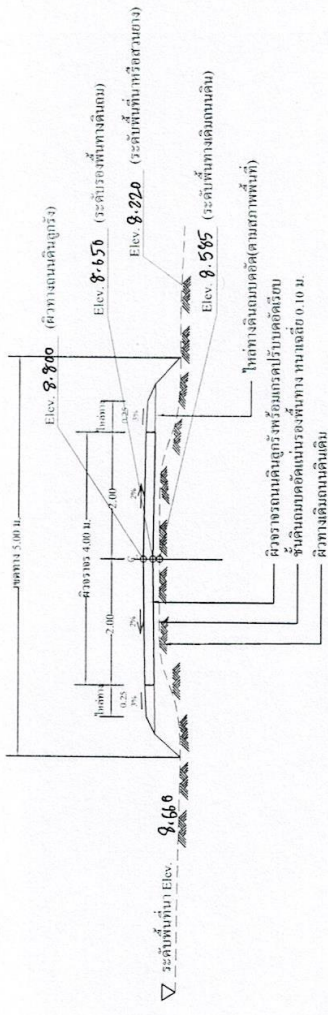


SECTION - A  
Scale: 1:100

STA I+050

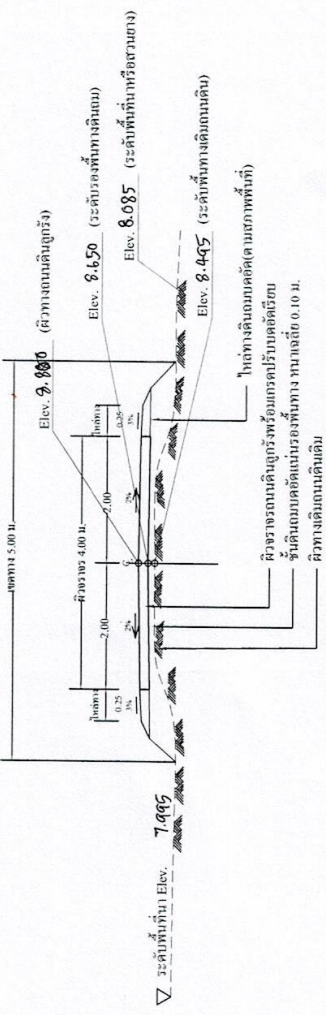

SECTION - A  
Scale: 1:100

STA I+075

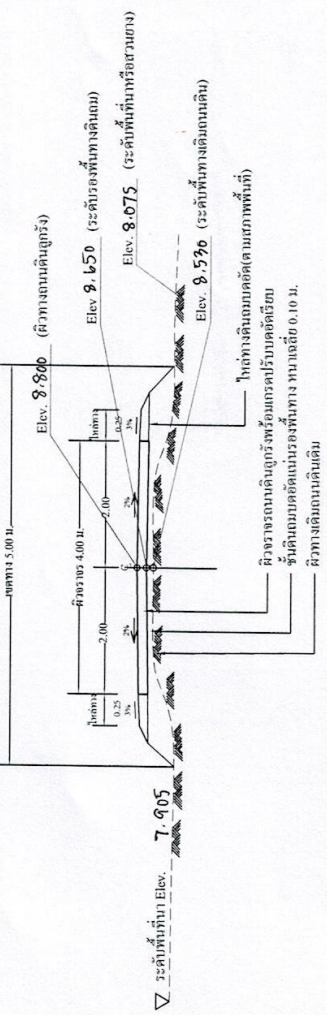

SECTION - A  
Scale: 1:100

STA I+100












อนุมัติ

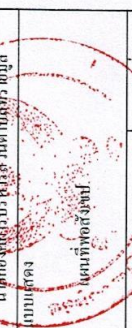

มาตรา 109 not to scale

วันที่ 16/03/2563

หน้า 24

34




สำรวจ

(นายสุเทพ ขวัญกลาง)  
 นายช่างโยธา ปฎิบัติงาน


เขียนแบบ  
 (นายสุเทพ ขวัญกลาง)  
 นายช่างโยธา ปฎิบัติงาน

ตรวจสอบ  
 (นายสุเทพ ขวัญกลาง)  
 นายช่างโยธา ปฎิบัติงาน

เห็นชอบ  
 (นายสุเทพ ขวัญกลาง)  
 ผู้อำนวยการกองช่าง








อนุมัติ

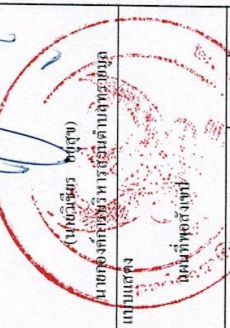




มาตราส่วน not to scale 1:25

วันที่ 16/03/2563 34

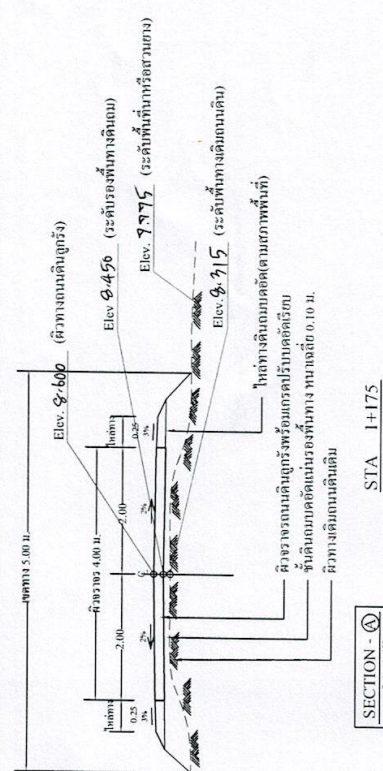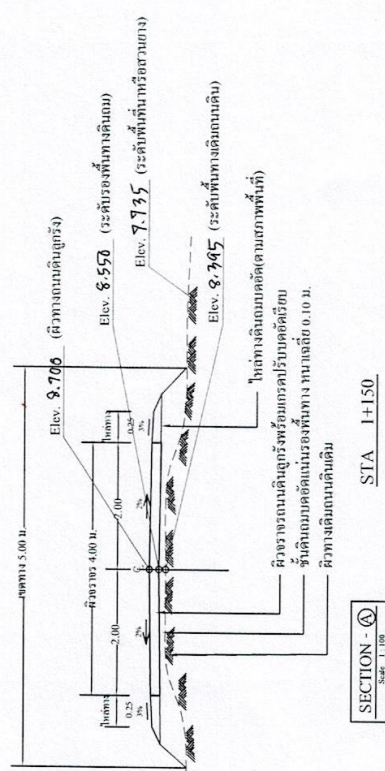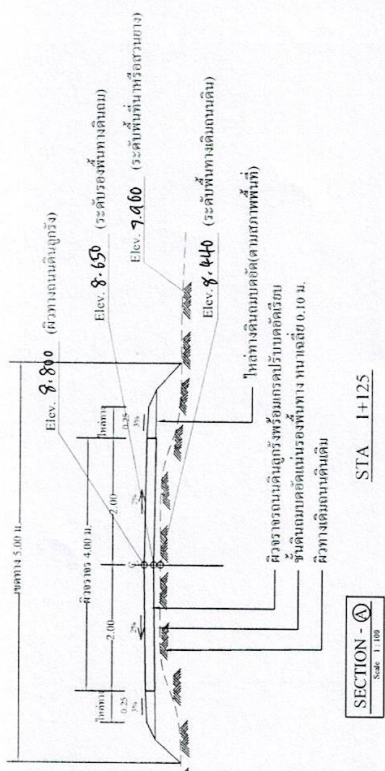

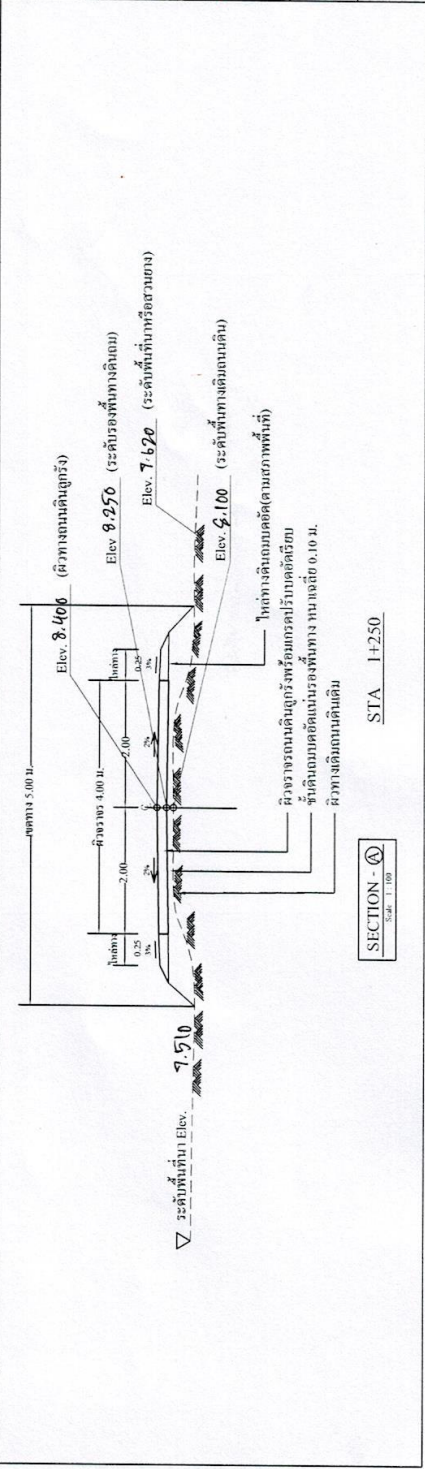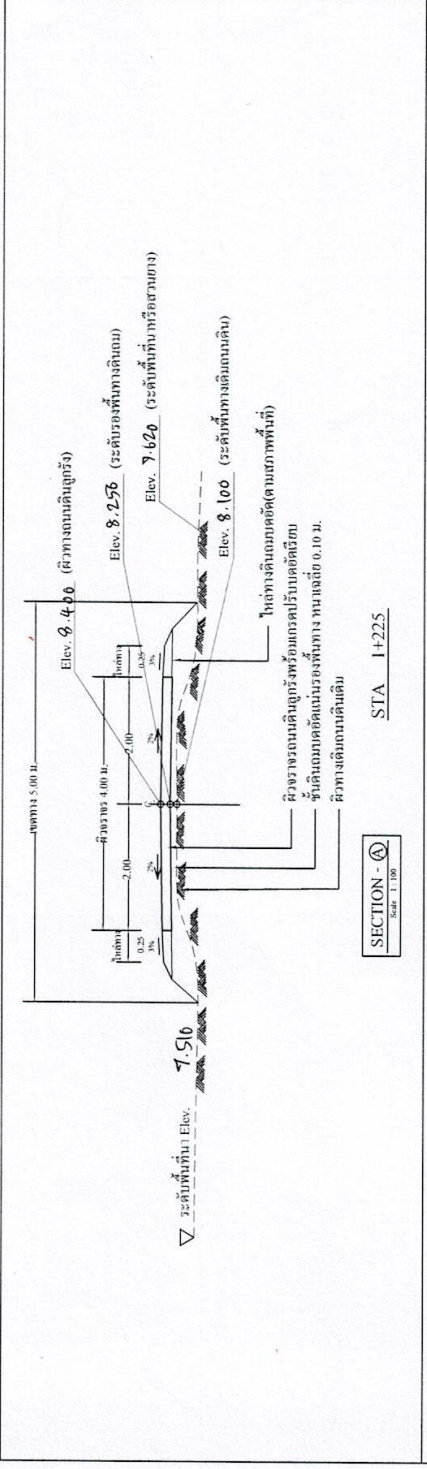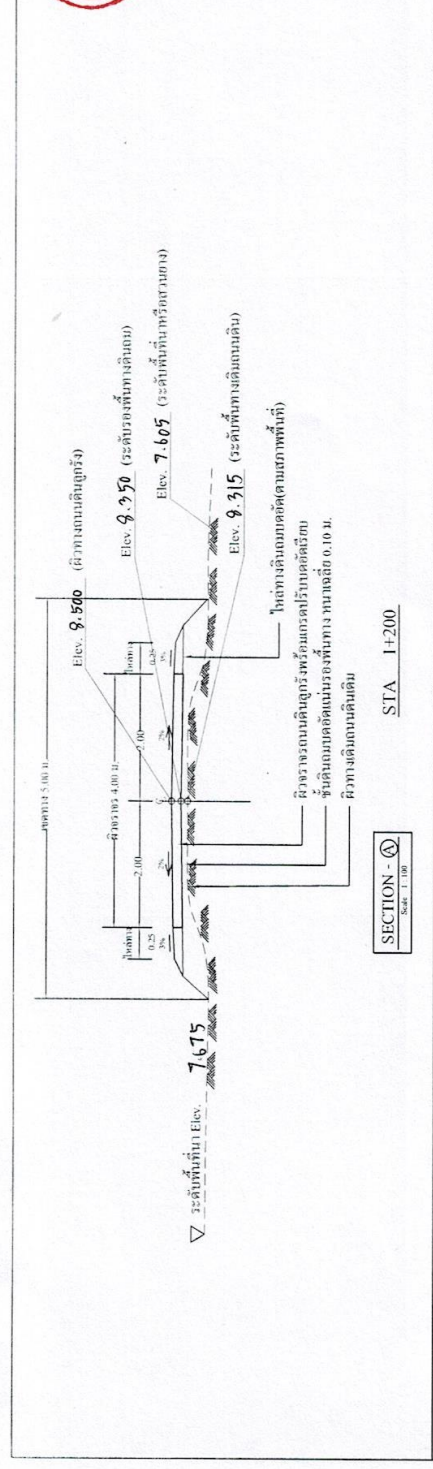

สำรวจ
(นายสุเทพ ขวัญกลาง) นายชรัง โสธา ปฏิบัติงาน
เขียนแบบ
(นายสุเทพ ขวัญกลาง) นายชรัง โสธา ปฏิบัติงาน
ตรวจสอบ
(นายสมภาร พุกสุวรรณ) ผู้อำนวยการกองช่าง
เห็นชอบ
(นายธีระ กลิ่นรุ่งโรจน์)
ปลัดกองบริหารงานวิศวกรรมจราจร
อนุมัติ
วันที่ 16 / 03 / 2563
34

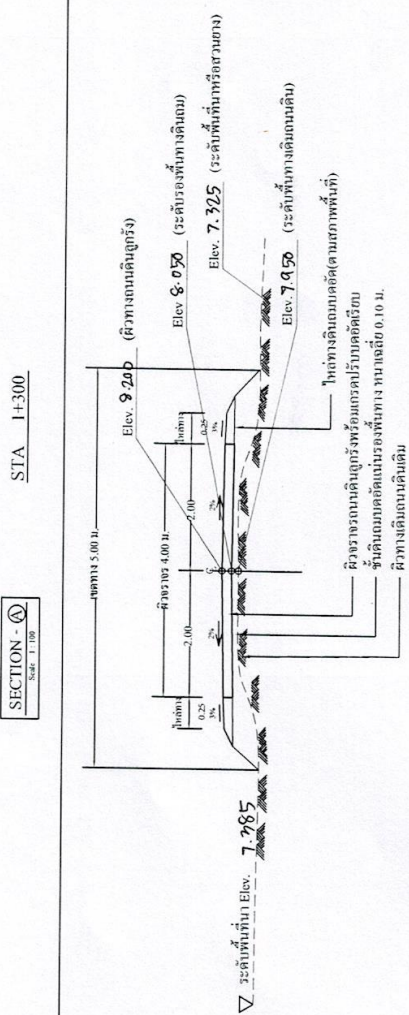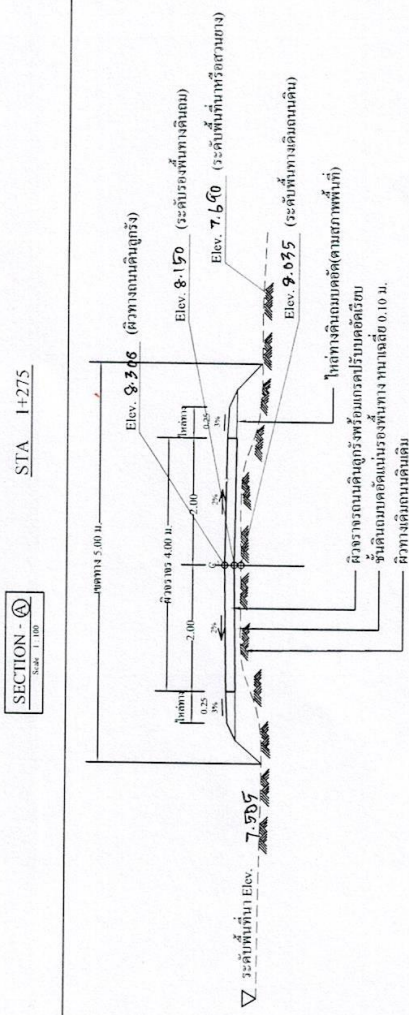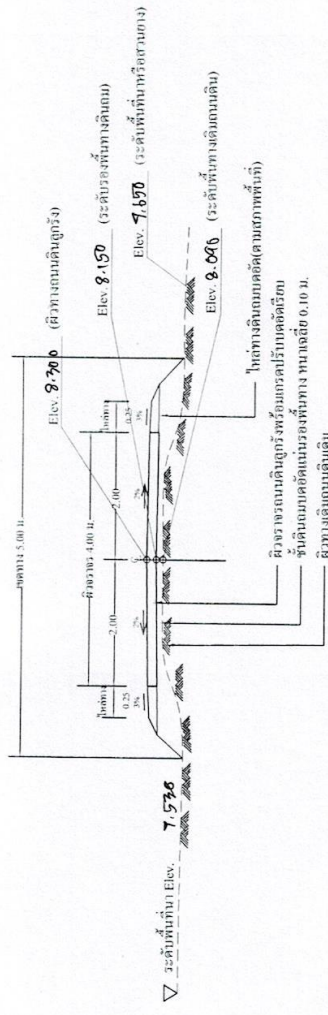

โครงการก่อสร้างถนนดินลูกรัง (สะพานขนาบทาง) ถนน ออกัน - นานงสมชัย (ใต้ถล) หมู่ที่ 7 บ้านหนองเขม หมู่ที่ 7  

สี 13739  
 (นายสุเทพ ขวัญกลาง)  
 นายช่างโยธา ปฏิบัติงาน

เขียนแบบ  
 (นายสุเทพ ขวัญกลาง)  
 นายช่างโยธา ปฏิบัติงาน

ตรวจสอบ  
 (นายสมมาตร พงษ์สุวรรณ)  
 ผู้อำนวยการกองช่าง

เห็นชอบ  
 (นายธีระ กลองมณี)  
 ปลัดองค์การบริหารส่วนตำบลโคกทราย เขต



อนุมัติ  
 (นายธีระ กลองมณี)  
 ปลัดองค์การบริหารส่วนตำบลโคกทราย เขต

นายวิชาจิตร คุ้มสุข  
 นายช่างโยธา ปฏิบัติงาน

มาตรา ๒๗ not to scale  
 วันที่ 16 / 03 / 2563



โครงการสร้างถนนดินลูกรัง(สะพานขนาบ)ถนน ออรัณ  
 นนงชัย ในถร) หมู่ที่ 7  
 บ้านท่ามะเขือ หมู่ที่ 7  

สำรวจ  
 (นายสุเทพ ขวัญกลาง)  
 นายช่างโยธาปฏิบัตินาน

เขียนแบบ  
 (นายสุเทพ ขวัญกลาง)  
 นายช่างโยธาปฏิบัตินาน




ตรวจสอบ  
 (นายสุเทพ ขวัญกลาง)  
 นายช่างโยธาปฏิบัตินาน


เห็นชอบ  
 (นายธีระ คตองนง)  
 ปลัดองค์การบริหารส่วนตำบลทวายชุม

อนุมัติ  
 (นายธีระ คตองนง)  
 ปลัดองค์การบริหารส่วนตำบลทวายชุม


แบบแปลน  
 (นายธีระ คตองนง)  
 ปลัดองค์การบริหารส่วนตำบลทวายชุม

มาตราส่วน not to scale  
 28  
 วันที่ 16 / 03 / 2563  
 34

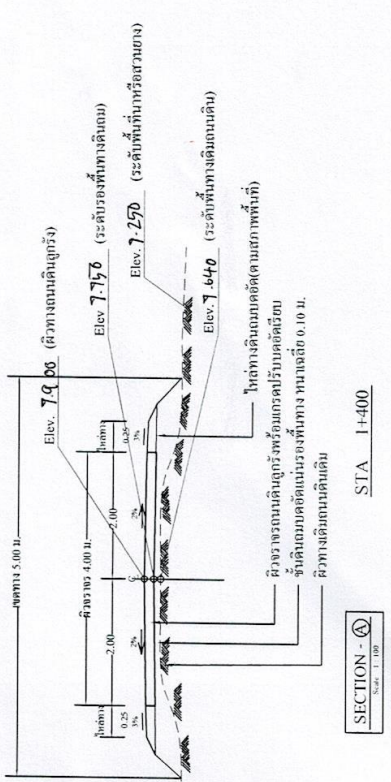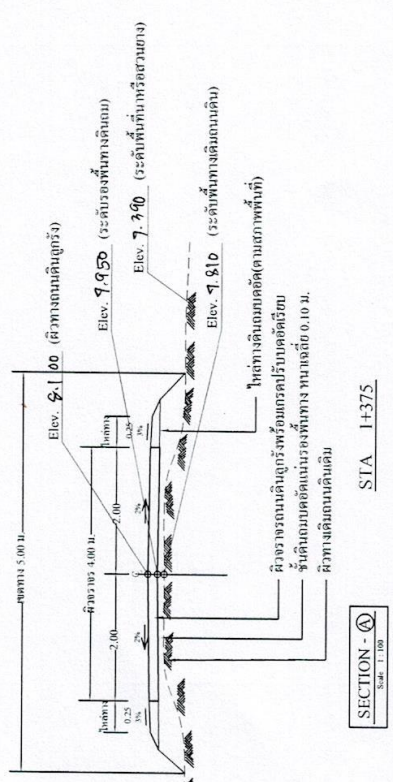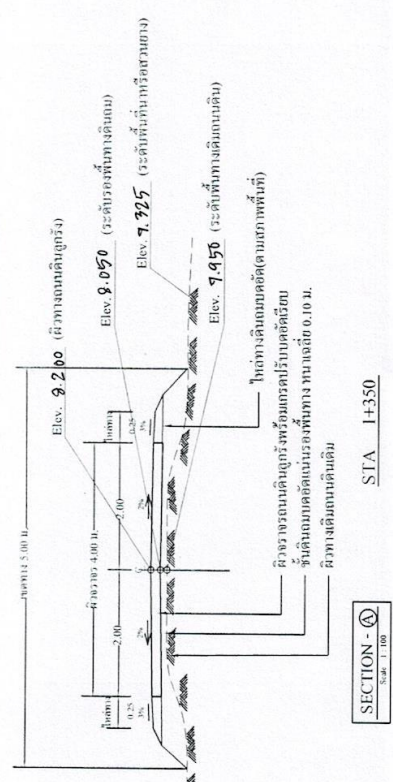


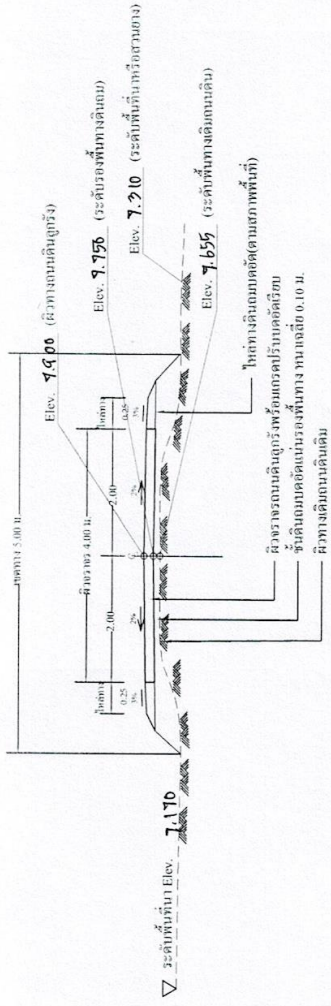

STA 1+425

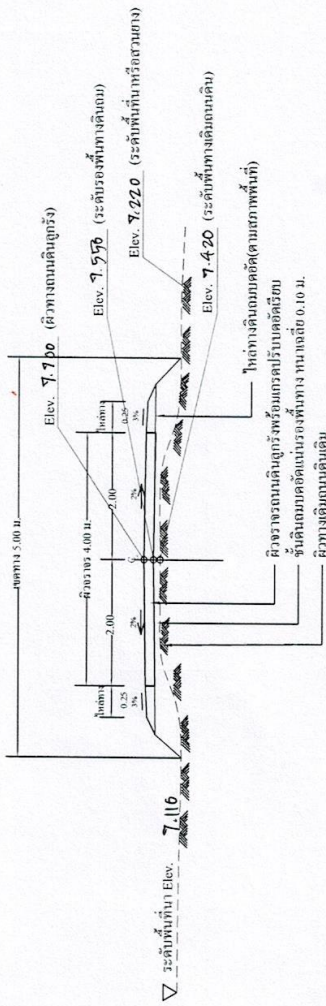

STA 1+450

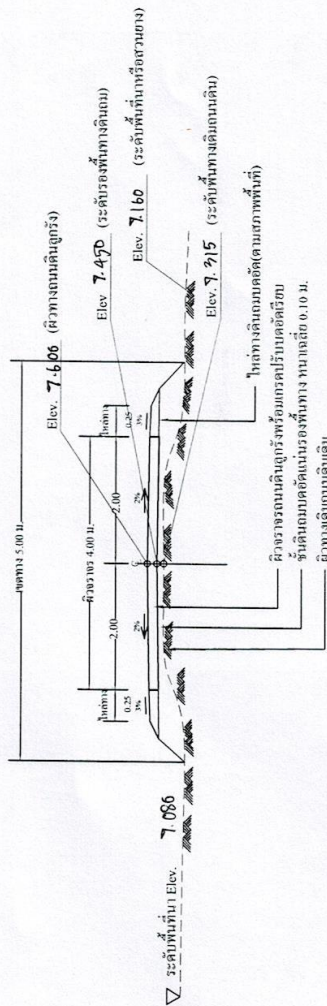

STA 1+475










มาตรา 29  
วันที่ 16 / 03 / 2563

















มาตราส่วน not to scale  
 30  
 วันที่ 16 / 03 / 2563  
 34

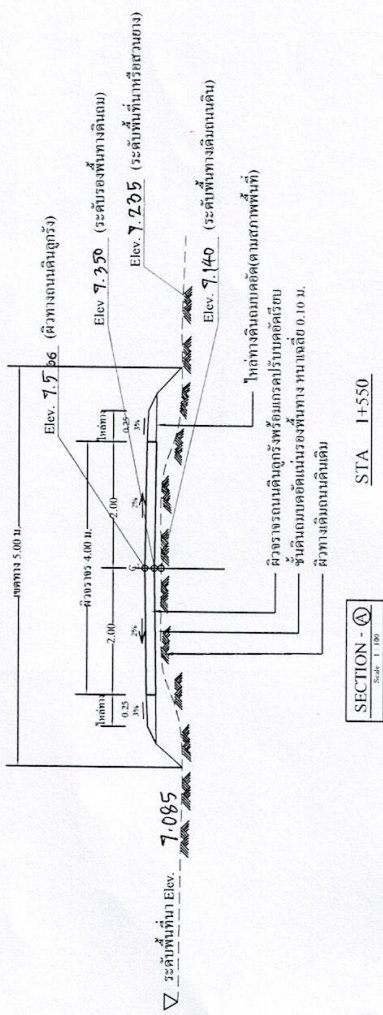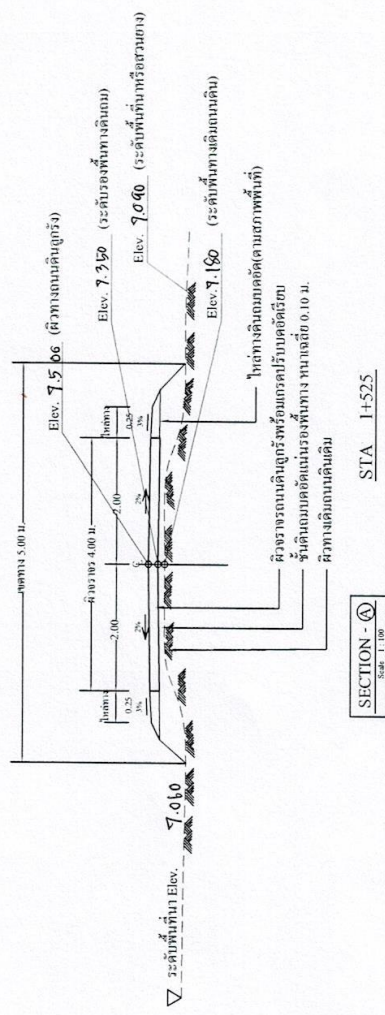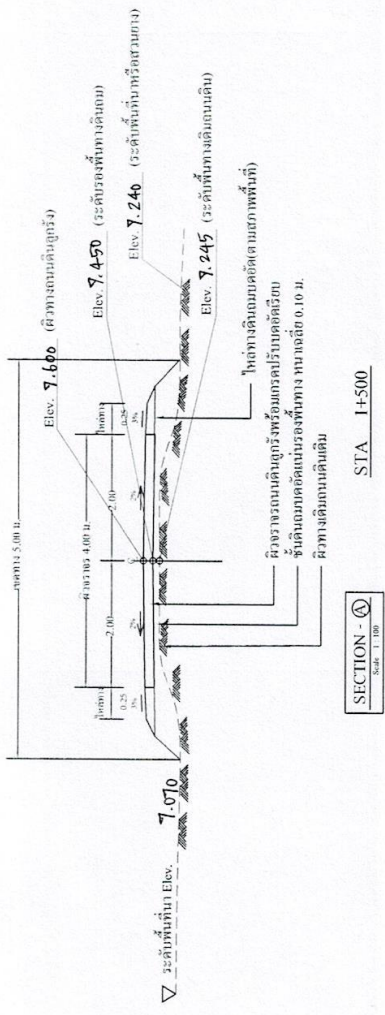

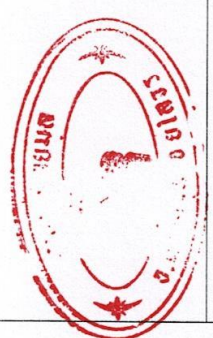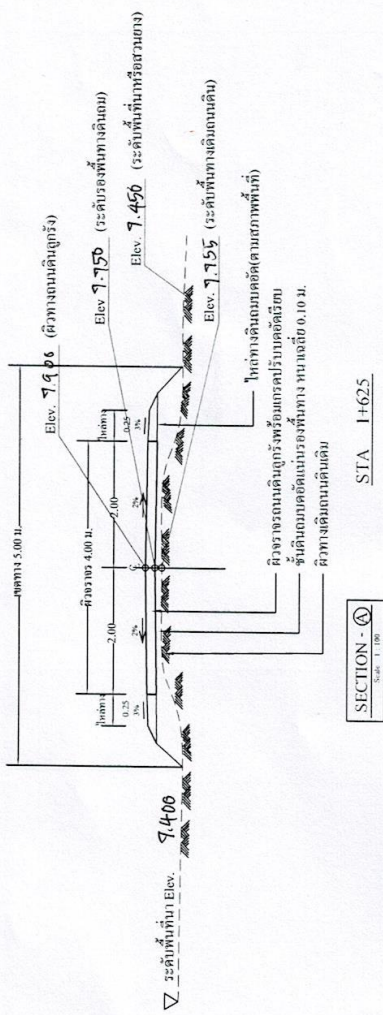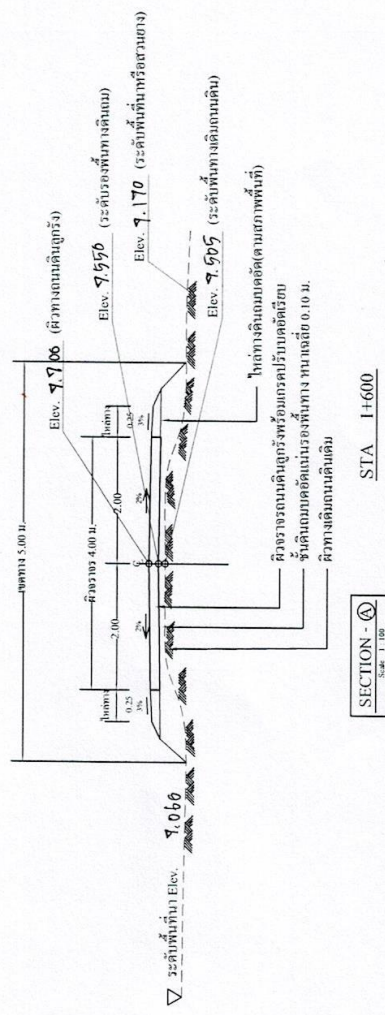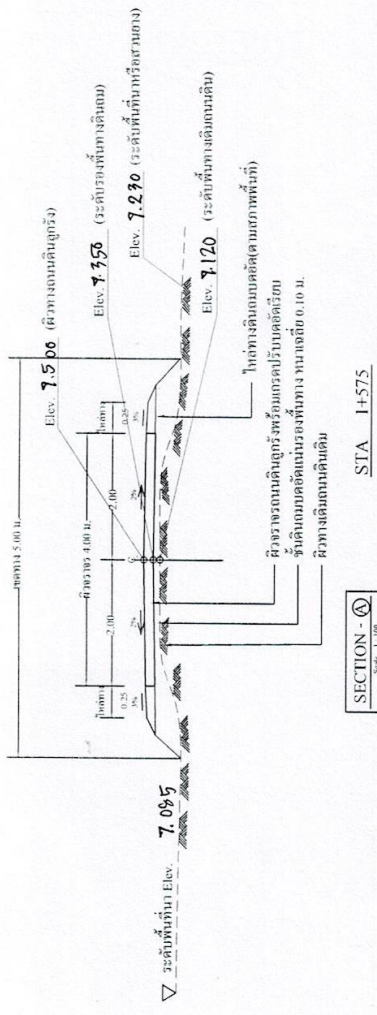


สำรวจ  
 (นายสุเทพ ขวัญกลาง)  
 นายสุเทพ ขวัญกลาง

เขียนแบบ  
 (นายสุเทพ ขวัญกลาง)  
 นายสุเทพ ขวัญกลาง


ตรวจสอบ  
 (นายสมมาตร พงษ์บุตร)  
 นายสมมาตร พงษ์บุตร

เห็นชอบ  
 (นายธีระ คลองขง)  
 นายธีระ คลองขง

อนุมัติ  



หน้า  
 31  
 วันที่ 16 / 03 / 2563  
 34

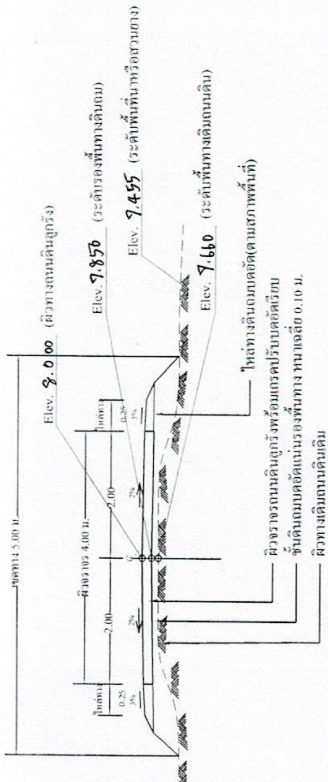


SECTION - A  
Scale: 1:100

STA I+650

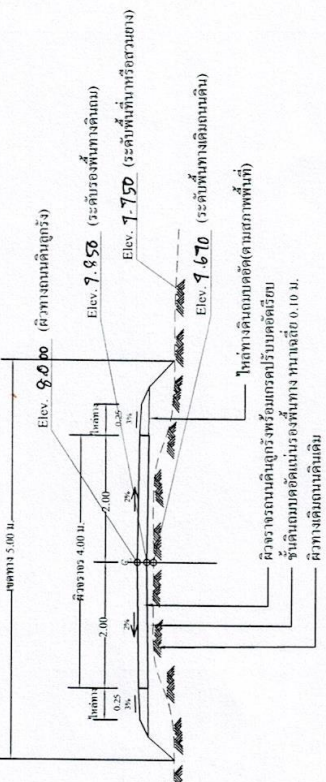

SECTION - A  
Scale: 1:100

STA I+675

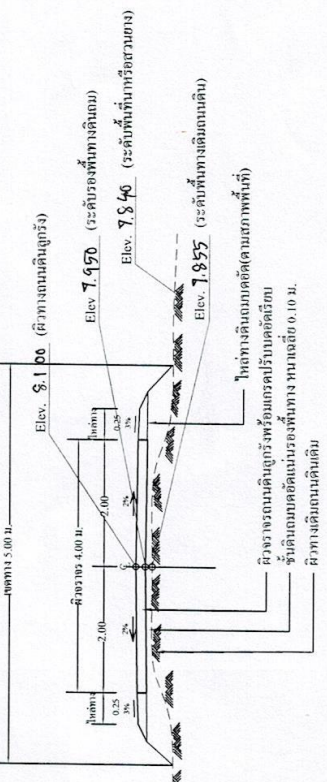

SECTION - A  
Scale: 1:100

STA I+680





สำรวจ  
 (นายสุเทพ ขวัญกลาง)  








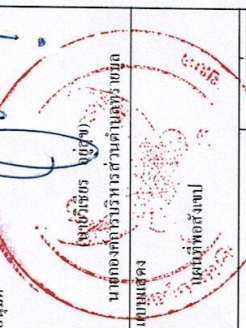


 วันที่ 16 / 03 / 2563  
 32  
 34

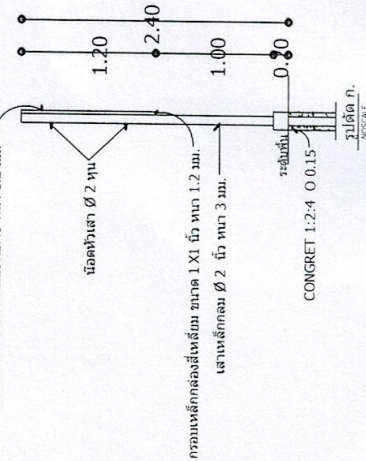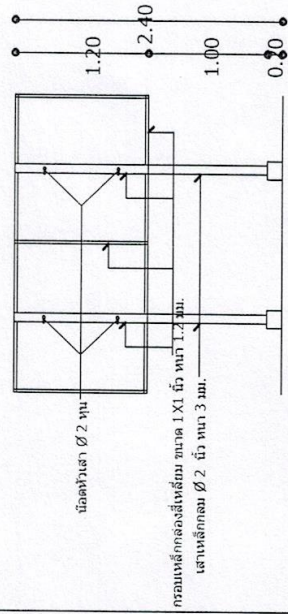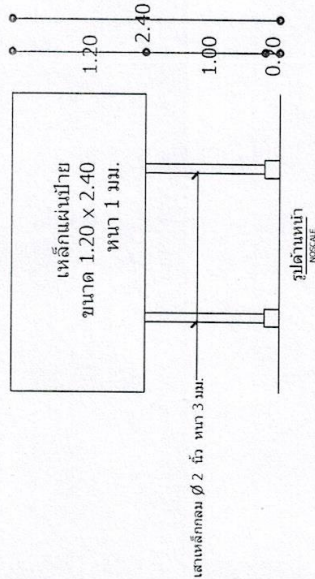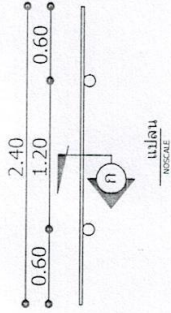

2.40


ตัวอย่างรายละเอียดป้ายโครงการ

2.40

โครงการก่อสร้าง ของ อมต.  
 ชื่อ โครงการ.....  
 ปริมาณงาน.....  
 งบประมาณ.....  
 วันเริ่มสัญญา..... วันสิ้นสุด.....  
 ผู้รับจ้าง.....  
 ผู้ควบคุมงาน.....  
 ตัวอย่างรายละเอียดป้ายโครงการ  
 2.นาย จ.....  
 3.นาย ฉ.....  
 4.นาย ค.....  
 5.นาย ช.....

ตัวอย่างรายละเอียดป้ายโครงการ

ข้อกำหนด

- 1.เสา, ฐานป้ายทาสีสีเข้มทั้ง 2 ด้าน ใช้สีน้ำมันทากวาม 2 เท่า
- 2.ตัวหนังสือสีดำ
- 3.ขนาดของตัวหนังสือกำหนดตามความเหมาะสมกับข้อความที่กำหนด



 ด. ทรายมูล อ. ทรายมูล จ. ยโสธร

สำรวจ  
 (นายสุเทพ ขวัญกลาง)  
 นายช่างโยธาปฏิบัติงาน

เขียนแบบ  
 (นายสุเทพ ขวัญกลาง)  
 นายช่างโยธาปฏิบัติงาน

ตรวจสอบ  
 (นายสมภาร พงษ์บุตร)  
 ผู้ช่วยช่างโยธาปฏิบัติงาน

เห็นชอบ  
 (นายธีระ คุดอง)  
 ปลัดองค์การบริหารส่วนตำบลทรายมูล

อนุมัติ  
 (นายวิเชียร ภูมิสุข)  
 ปลัดองค์การบริหารส่วนตำบลทรายมูล


 วันที่ 16/03/2563  
 หน้า 34  
 34



**รายละเอียดการจัดทำแบบรูปรายการงานก่อสร้าง  
โครงการก่อสร้างถนนดินลูกรัง (สายนางนางวาสนา ออกุ่น - นางนางสมัย ในจิตร) หมู่ที่ ๗  
ตำบลทรายมูล อำเภอทรายมูล จังหวัดยโสธร**

---

**๑. ความเป็นมา**

ตามที่สภาองค์การบริหารส่วนตำบลทรายมูล ได้ประชุม สมัยสามัญ สมัยที่ ๔ ครั้งที่ ๑ ประจำปี พ.ศ. ๒๕๖๒ ในวันที่ ๒๔ ธันวาคม ๒๕๖๒ ณ ห้องประชุมสภาองค์การบริหารส่วนตำบลทรายมูล ในรายงานการประชุม ระเบียบวาระที่ ๓ หัวข้อ ๓.๗ เรื่อง ขออนุมัติจ่ายเงินสะสมปีงบประมาณ รายละเอียดโครงการใช้จ่ายเงินสะสม จำนวน ๒๔ โครงการ โดยตั้งงบประมาณรวมเป็นเงินทั้งสิ้น ๕,๑๘๑,๑๐๐.- บาท ( ห้าล้านหนึ่งแสนแปดหมื่นหนึ่งพันหนึ่งร้อยบาทถ้วน) เพื่อแก้ไขปัญหาความเดือดร้อนของประชาชนในเขตพื้นที่ องค์การบริหารส่วนตำบลทรายมูล นายกององค์การบริหารส่วนตำบลทรายมูลจึงสั่งการให้ดำเนินการจัดซื้อจัดจ้างโครงการก่อสร้างถนนดินลูกรัง (สายนางนางวาสนา ออกุ่น - นางนางสมัย ในจิตร) หมู่ที่ ๗

๑. ก่อสร้างถนนดิน ผิวจราจรกว้าง ๕.๐๐ เมตร ยาว ๑,๖๘๐ เมตร หนาเฉลี่ย ๐.๑๐ เมตร ปริมาตรดินถม ๘๔๐ ลูกบาศก์เมตร หรือมีพื้นที่ในการก่อสร้างไม่น้อยกว่า ๘,๔๐๐ ตารางเมตร
๒. ก่อสร้างถนนดินลูกรัง ผิวจราจรกว้าง ๔.๐๐ เมตร ยาว ๑,๖๘๐ เมตร หนา ๐.๑๕ เมตร ปริมาตรดินลูกรัง ๑,๐๐๘ ลูกบาศก์เมตร หรือมีพื้นที่ในการก่อสร้างไม่น้อยกว่า ๖,๗๒๐ ตารางเมตร
๓. วางท่อระบายน้ำ คสล. Ø ๐.๓๐x๑๐๐ เมตร จำนวน ๕ จุดๆ ละ ๖ ท่อน รวม ๓๐ ท่อน ตามแบบแปลนและประมาณราคา ของกองช่างองค์การบริหารส่วนตำบลทรายมูล ราคาค่าก่อสร้าง ๓๔๐,๐๐๐ บาท (สามแสนสี่หมื่นบาทถ้วน) แบบแปลนเลขที่ ๑๖/๒๕๖๓ ประมาณราคา ๑๖/๒๕๖๓

**๒. วัตถุประสงค์**

- ๒.๑ เพื่อให้มีถนนที่ได้มาตรฐานใช้สัญจรได้สะดวก รวดเร็ว มีความปลอดภัยในชีวิต และทรัพย์สิน
- ๒.๒ เพื่ออำนวยความสะดวกในการจัดส่งพืชผลทางการเกษตร
- ๒.๓ เพื่อการพัฒนาสาธารณูปโภคในพื้นที่ให้ได้รับความสะดวกสบาย

**๓. คุณสมบัติของผู้เสนอราคา**

- ๓.๑. เป็นนิติบุคคลหรือบุคคลธรรมดา ที่มีอาชีพรับจ้างทำงานโครงการดังกล่าว
- ๓.๒. ไม่เป็นผู้ที่ถูกแจ้งเวียนชื่อเป็นผู้ทำงานของทางราชการ รัฐวิสาหกิจ หรือหน่วยการบริหารส่วนท้องถิ่นในขณะที่ยื่นซองเสนอราคา และได้แจ้งเวียนชื่อแล้ว
- ๓.๓. ไม่เป็นผู้มีผลประโยชน์ร่วมกับผู้เสนอราคารายอื่น ที่เข้าเสนอราคาให้แก่องค์การบริหารส่วนตำบลทรายมูล ณ วันประกาศ หรือไม่เป็นผู้กระทำการอันเป็นการขัดขวางการแข่งขันราคาอย่างเป็นธรรมในการประกาศจ้างเหมาครั้งนี้
- ๓.๔. ต้องมีผลงานเกี่ยวกับงานก่อสร้างประเภทเดียวกันและวงเงินค่าก่อสร้าง ไม่น้อยกว่าร้อยละ ๓๐ ของโครงการ
- ๓.๕. บุคคลหรือนิติบุคคลที่จะเข้าเป็นคู่สัญญาต้องไม่อยู่ในฐานะเป็นผู้ไม่แสดงบัญชีรายรับรายจ่าย หรือแสดงบัญชีรายรับรายจ่ายไม่ถูกต้องครบถ้วนในสาระสำคัญ
- ๓.๖. บุคคลหรือนิติบุคคลที่จะเข้าเป็นคู่สัญญากับหน่วยงานของรัฐซึ่งได้ดำเนินการจัดซื้อจัดจ้างด้วยระบบอิเล็กทรอนิกส์ (e-Government Procurement : e-GP) ต้องลงทะเบียนในระบบอิเล็กทรอนิกส์ของกรมบัญชีกลาง ที่เว็บไซต์ศูนย์ข้อมูลจัดซื้อจัดจ้างภาครัฐ
- ๓.๗. คุณสมบัติอื่น(ผู้ยื่นข้อเสนอต้องแนบรายชื่อวิศวกรโยธาผู้ควบคุมงาน พร้อมสำเนาใบประกอบวิชาชีพ พร้อมที่อยู่ตามทะเบียนบ้าน พร้อมเซ็นต์รับรองสำเนาให้ครบถ้วน มาพร้อมหลักฐานการยื่นข้อเสนอ)

**๔.คุณลักษณะเฉพาะของพัสดุ(งานจัดซื้อจัดจ้าง) หรือแบบรูปรายการก่อสร้าง(งานก่อสร้าง)**

คุณลักษณะเฉพาะของงานโครงการก่อสร้างให้เป็นไปตามแบบแปลนก่อสร้างและรายละเอียดประกอบแบบแปลนก่อสร้างที่ได้ผ่านการเห็นชอบจากหัวหน้าส่วนราชการแล้ว จำนวน ๓๔ แผ่นที่เสนอแนบมาด้วยนี้

**๕. พื้นที่ดำเนินการ**

บริเวณทุ่งนาชาวบ้านบ้านเหล่าเมย หมู่ ๗

**๖. ระยะเวลาดำเนินการ**

ดำเนินการก่อสร้างให้แล้วเสร็จภายใน ๗๕ วัน นับถัดจากวันลงนามในสัญญา

**๗. เงื่อนไขการชำระเงิน**

จำนวน ๑ งวดงาน วงเงินตามสัญญาจ้างก่อสร้าง

**๘. การปรับราคาค่างานก่อสร้าง**

การปรับราคาค่างานก่อสร้าง ตามเงื่อนไข หลักเกณฑ์ สูตรและวิธีการคำนวณที่ใช้กับสัญญาแบบปรับราคาได้ตามมติคณะรัฐมนตรี เมื่อวันที่ ๒๒ สิงหาคม ๒๕๓๒ เรื่องการพิจารณาช่วยเหลือผู้ประกอบการอาชีพงานก่อสร้าง ตามหนังสือสำนักเลขาธิการคณะรัฐมนตรี ที่ นร ๐๒๐๓/ว ๑๐๙ ลงวันที่ ๒๔ สิงหาคม ๒๕๓๒

**๙. วงเงินในการจัดจ้าง**

ภายในวงเงินงบประมาณ ๓๔๐,๐๐๐ บาท โดยตั้งจ่ายจากงบประมาณเงินสะสม แผนงานเคหะและชุมชน งานไฟฟ้าถนน ค่าที่ดินและสิ่งก่อสร้าง ประเภทค่าก่อสร้างสิ่งสาธารณูปโภค

**๑๐. ผู้รับผิดชอบโครงการ**

กองช่าง องค์การบริหารส่วนตำบลทรายมูล

กรรมการจัดทำแบบรูปรายการงานก่อสร้างโครงการก่อสร้างถนนดินลูกรัง (สายนางนางวาสนา ออก่อน - นางสมัย ในจิตร์) หมู่ที่ ๗ ได้ตรวจสอบแล้ว

(ลงชื่อ) ..... ประธานคณะกรรมการกรรมการจัดทำรูปแบบรายการงานก่อสร้าง  
(นายสมภาร พายุบุตร)

(ลงชื่อ) ..... กรรมการ  
(นายสุเทพ ขวัญกลาง)

(ลงชื่อ) ..... กรรมการ  
(นายศรีนิต บุรัมย์)

ความเห็น ผอ. กองช่าง.....  
(นายสมภาร พายุบุตร)  
ผู้อำนวยการกองช่าง

ความเห็น ปลัด อบต.....  
(นายธีระ คลองงาม)  
ปลัดองค์การบริหารส่วนตำบลทรายมูล

พิจารณาแล้ว

- เห็นชอบ/อนุมัติ
- ไม่เห็นชอบ/ไม่อนุมัติ เพราะ.....

(นายวิเชียร อยู่สุข)  
นายกองค์การบริหารส่วนตำบลทรายมูล

องค์การบริหารส่วนตำบลทรายมูล  
ตารางแสดงวงเงินงบประมาณที่ได้รับจัดสรรและราคากลางในงานจ้างก่อสร้าง

๑. ชื่อโครงการ โครงการก่อสร้างถนนดินลูกรัง (สายนางนางวาสนา ออกอุ่น - นางนางสมัย ในจิตร์)หมู่ที่ ๗
๒. วงเงินงบประมาณ ๓๔๐,๐๐๐ บาท (สามแสนสี่หมื่นบาทถ้วน)
  ๓. ลักษณะงานโดยสังเขป โครงการก่อสร้างถนนดินลูกรัง (สายนางนางวาสนา ออกอุ่น - นางนางสมัย ในจิตร์) หมู่ที่ ๗
    ๑. ก่อสร้างถนนดิน ผิวจราจรกว้าง ๕.๐๐ เมตร ยาว ๑,๖๘๐ เมตร หนาเฉลี่ย ๐.๑๐ เมตร ปริมาตรดินถม ๘๔๐ ลูกบาศก์เมตร หรือมีพื้นที่ในการก่อสร้างไม่น้อยกว่า ๘,๔๐๐ ตารางเมตร
    ๒. ก่อสร้างถนนดินลูกรัง ผิวจราจรกว้าง ๔.๐๐ เมตร ยาว ๑,๖๘๐ เมตร หนา ๐.๑๕ เมตร ปริมาตรดินลูกรัง ๑,๐๐๘ ลูกบาศก์เมตร หรือมีพื้นที่ในการก่อสร้างไม่น้อยกว่า ๖,๗๒๐ ตารางเมตร
    ๓. วางท่อระบายน้ำ คสล. Ø ๐.๓๐x๑๐๐ เมตร จำนวน ๕ จุดๆ ละ ๖ ท่อน รวม ๓๐ ท่อน ตามแบบแปลนและประมาณราคา ของกองช่างองค์การบริหารส่วนตำบลทรายมูล ราคาค่าก่อสร้าง ๓๔๐,๐๐๐ บาท (สามแสนสี่หมื่นบาทถ้วน) แบบแปลนเลขที่ ๑๖/๒๕๖๓ ประมาณราคา ๑๖/๒๕๖๓
๔. ราคากลางคำนวณ ณ วันที่ ๑๔ เดือน เมษายน พ.ศ. ๒๕๖๓ เป็นเงิน ๓๔๐,๐๐๐ บาท (สามแสนสี่หมื่นบาทถ้วน)
๕. บัญชีประมาณราคากลาง
  - ๕.๑ แบบ พร.๕
  - ๕.๒ แบบ พร.๔
๖. รายชื่อคณะกรรมการกำหนดราคากลาง
  - ๖.๑ นายธีระ คลองงาม ตำแหน่ง ปลัดองค์การบริหารส่วนตำบล ประธานกรรมการ
  - ๖.๒ นายสมภาร พายบุตร ตำแหน่ง ผู้อำนวยการกองช่าง กรรมการ
  - ๖.๓ นายสุเทพ ขวัญกลาง ตำแหน่ง นายช่างโยธาปฏิบัติงาน กรรมการ

ลงชื่อ.....

(นายธีระ คลองงาม)

ปลัดองค์การบริหารส่วนตำบลทรายมูล

ลงชื่อ.....

(นายวิเชียร อยู่สุข)

นายกองค์การบริหารส่วนตำบลทรายมูล

แบบสรุปราคากลางงานก่อสร้างทาง สะพาน และท่อเหลี่ยม

ปร.ท.5

ส่วนราชการ กองช่าง องค์การบริหารส่วนตำบลทรายมูล

ประเภทงาน โครงการก่อสร้างถนนดินลูกรัง (สายนานาชาติ อออุ่น - นานางสมัย ในจิตร) หมู่ที่ 7

เจ้าของโครงการ องค์การบริหารส่วนตำบลทรายมูล

ปริมาณงาน 1. ดินถมกว้าง 5 เมตร ยาว 1,680 เมตร หนาเฉลี่ย 0.10 เมตร ปริมาตรดินถม 840 ลูกบาศก์เมตร 2. ดินลูกรังกว้าง 4 เมตร ยาว 1,680 เมตร หนาเฉลี่ย 0.15 เมตร ปริมาตรดินลูกรัง 1,008 ลูกบาศก์เมตร 3. วางท่อระบายน้ำ คลส. Ø 0.30x100 เมตร จำนวน 5 จุดๆ ละ 6 ท่อน (ตามแบบแปลนของ อบต.ทรายมูล)

หน่วยงานออกแบบแปลนและรายการ กองช่าง องค์การบริหารส่วนตำบลทรายมูล

สรุปราคากลางตามแบบ เลขที่ 16 /2563

คำนวณราคาากลางเมื่อวันที่ 14 เมษายน พ.ศ. 2563 โดย คณะกรรมการกำหนดราคาากลาง

ลำดับที่	รายการ	รวมค่างานก่อสร้าง	หมายเหตุ
1	ประเภทงานอาคาร	-	ทบทวนและปรับปรุงตาราง
2	ประเภทงานทาง	346,908.05	ค่า Factor F ใช้ตามหนังสือ
3	ประเภทงานชลประทาน	-	ที่ กค 0405.3/ว83
4	ประเภทงานสะพานและท่อเหลี่ยม	-	ลงวันที่ 15 มีนาคม 2560
			เงื่อนไข Factor F
			เงินล่วงหน้าจ่าย 0 %
			เงินประกันผลงาน 0 %
			ดอกเบี้ยเงินกู้ 6 %
			ภาษีมูลค่าเพิ่ม 7 %
สรุป	รวมค่าก่อสร้างเป็นเงินทั้งสิ้น	346,908.05	
	งบประมาณ(ตามมติสภาสมัยสามัญ สมัยที่ 4 ครั้งที่ 1 ประจำปี พ.ศ. 2562 ในวันที่ 24 ธันวาคม 2561)	340,000.00	
	(ตัวอักษร) (สามแสนสี่หมื่นบาทถ้วน)		
ราคาากลางวัสดุก่อสร้างใช้ตามประกาศของพาณิชย์จังหวัดยโสธร เดือนมีนาคม 2563 และราคาวัสดุก่อสร้างที่มีขายตามท้องตลาด ราคาากลางวัสดุก่อสร้าง จากสำนักดัชนี เศรษฐกิจการค้า สำนักงานปลัดกระทรวงพาณิชย์ และบัญชีค่าแรงงานของกรมบัญชีกลาง ขนาดหรือเนื้อที่ 8,400.00 ตร.ม. 40.48 บาท/ตร.ม.			

(ลงชื่อ).....ประธานกรรมการกำหนดราคาากลาง

(นายธีระ คลองงาม)

ตำแหน่ง ปลัดองค์การบริหารส่วนตำบลทรายมูล

(ลงชื่อ).....กรรมการ

(นายสมภาร พายบุตร)

ตำแหน่ง ผู้อำนวยการกองช่าง

(ลงชื่อ).....กรรมการ

(นายสุเทพ ขวัญกลาง)

ตำแหน่ง นายช่างโยธาปฏิบัติงาน

แบบสรุปราคากลางงานก่อสร้างทาง สะพาน และท่อเหลี่ยม

แบบ ปร.ท.4

แผ่นที่ 1 จากทั้งหมด 1 แผ่น

ส่วนราชการ องค์การบริหารส่วนตำบลทรายมูล

ชื่อโครงการ/งาน โครงการก่อสร้างถนนดินลูกรัง (สายนางงามวาสนา ออก่อน - นางงามสมัย ในจิตร์) หมู่ที่ 7

ปริมาณงาน 1. ดินถมกว้าง 5 เมตร ยาว 1,680 เมตร หนาเฉลี่ย 0.10 เมตร ปริมาตรดินถม 840 ลูกบาศก์เมตร 2. ดินลูกรังกว้าง 4 เมตร ยาว 1,680 เมตร หนาเฉลี่ย 0.15 เมตร ปริมาตรดินลูกรัง 1,008 ลูกบาศก์เมตร 3. วางท่อระบายน้ำ คสล. Ø 0.30x100 เมตร จำนวน 5 จุดๆ ละ 6 ท่อน (ตามแบบแปลนของ อบต.ทรายมูล)

สถานที่ก่อสร้าง บ้านเหล่าเมย หมู่ที่ 7 ตำบลทรายมูล อำเภอทรายมูล จังหวัดยโสธร

หน่วยงานออกแบบและรายการ กองช่าง องค์การบริหารส่วนตำบลทรายมูล กรมส่งเสริมการปกครองท้องถิ่น กระทรวงมหาดไทย

แบบเลขที่ 16 / 2563 จำนวน 34 แผ่น

กำหนดราคากลางเมื่อวันที่ 14 เมษายน พ.ศ. 2562

กำหนดราคาโดย คณะกรรมการกำหนดราคากลาง

ลำดับที่	ประเภทงานทาง	รายการ	หน่วย	จำนวน	ราคาต่อหน่วย	ราคาทุน	FN	ราคาต่อหน่วยxFN	ราคากลาง
1	งานรื้อย้าย : งานกรุยทางถางป่า ขุดตอ ขนาดเบา		ตร.ม.	-	1.56	-	1.3624	2.13	-
2	งานดินถมคันทาง		ลบ.ม.	840.00	103.60	87,024.00	1.3624	141.14	118,561.50
3	งานผิวทางและไหล่ทาง		ลบ.ม.	1,008.00	150.27	151,472.16	1.3624	204.73	206,365.67
4	งานวางท่อระบายน้ำขนาดเส้นผ่านศูนย์กลาง 0.30 ม.		ลบ.ม.	-	-	-	-	-	-
		รวมราคาค่าก่อสร้าง	ท่อน	30.00	537.798	16,133.94	1.3624	732.70	21,980.88
									346,908.05

(.....)  
(นายธีระ คลองงาม)  
ประธานกรรมการกำหนดราคากลาง

(.....)  
(นายสมภาร พายบุตร)  
กรรมการกำหนดราคากลาง

(.....)  
(นายสุเทพ ขวัญกลาง)  
กรรมการกำหนดราคากลาง