

องค์การบริหารส่วนตำบลทรายมูล
ตารางแสดงวงเงินงบประมาณที่ได้รับจัดสรรและราคากลางในงานจ้างก่อสร้าง

๑. ชื่อโครงการ โครงการก่อสร้างถนน ดินลูกรัง (สายบ้านโคกยาว บะนางเจิม ไปบ้านโคกสว่าง - ที่นายนายยุทธกิจ ออกอุ่น) บ้านโคกยาว หมู่ที่ ๙
๒. วงเงินงบประมาณ ๑๒๐,๐๐๐ บาท (หนึ่งแสนสองหมื่นบาทถ้วน)
๓. ลักษณะงานโดยสังเขป โครงการก่อสร้างถนน ดินลูกรัง (สายบ้านโคกยาว บะนางเจิม ไปบ้านโคกสว่าง - ที่นายนายยุทธกิจ ออกอุ่น) บ้านโคกยาว หมู่ที่ ๙ ผิวจราจรกว้าง ๔.๐๐ เมตร ยาว ๓๙๐ เมตร หนา ๐.๑๕ เมตร ปริมาณดินลูกรังรวม ๒๓๔ ลูกบาศก์เมตร หรือมีพื้นที่ไม่น้อยกว่า ๑,๕๖๐ ตารางเมตร วางท่อ Ø ๐.๓๐ x ๑.๐๐ ม. จำนวน ๑๐ ท่อน ตามรูปแบบแปลนและประมาณราคาของ กองช่าง อบต.ทรายมูลกำหนด ราคาค่าก่อสร้าง ๑๒๐,๐๐๐ บาทตั้งจ่ายจากงบประมาณเงินสะสม แผนงานเคหะและชุมชน งานไฟฟ้า ถนนค่าที่ดินและสิ่งก่อสร้าง ประเภทค่าก่อสร้างสิ่งสาธารณูปโภค ปรากฏตามแผนพัฒนาท้องถิ่น (พ.ศ. ๒๕๖๑ - ๒๕๖๕) เพิ่มเติมเปลี่ยนแปลง ครั้งที่ ๑ หน้า ๑ ระยะเวลาดำเนินการ ๗๕ วัน
๔. ราคากลางคำนวณ ณ วันที่ ๒๙ เดือน มกราคม พ.ศ. ๒๕๖๔ เป็นเงิน ๑๒๐,๐๐๐ บาท (หนึ่งแสนสองหมื่นบาทถ้วน)
๕. บัญชีประมาณราคากลาง
 - ๕.๑ แบบ พร.๕
 - ๕.๒ แบบ พร.๔
๖. รายชื่อคณะกรรมการกำหนดราคากลาง
 - ๖.๑ นายธีระ คลองงาม ตำแหน่ง ปลัดองค์การบริหารส่วนตำบล ประธานกรรมการ
 - ๖.๒ นายสมภาร พายบุตร ตำแหน่ง ผู้อำนวยการกองช่าง กรรมการ
 - ๖.๓ นายสุเทพ ขวัญกลาง ตำแหน่ง นายช่างโยธาปฏิบัติงาน กรรมการ

ลงชื่อ.....

(นายธีระ คลองงาม)

ปลัดองค์การบริหารส่วนตำบลทรายมูล

ลงชื่อ.....

(นายวิเชียร อยู่สุข)

นายกองค์การบริหารส่วนตำบลทรายมูล

แบบสรุปราคากลางงานก่อสร้างทาง สะพาน และท่อเหลี่ยม

ปร.ท.5

ส่วนราชการ กองช่าง องค์การบริหารส่วนตำบลทรายมูล

ประเภทงาน โครงการก่อสร้างถนน ดินลูกรัง (สายบ้านโคกยาว บะนางเจิม ไปบ้านโคกสว่าง - ที่นายนายยุทธกิจ ออก่อน) บ้านโคกยาว หมู่ที่ 9

เจ้าของโครงการ องค์การบริหารส่วนตำบลทรายมูล

ปริมาณงาน ขนาดผิวจราจรกว้าง 4.00 เมตร ยาว 390 เมตร หน้า 0.15 เมตร ปริมาณดินลูกรังรวม 234 ลูกบาศก์เมตร หรือมีพื้นที่ไม่น้อยกว่า 1,560 ตารางเมตร วางท่อ Ø 0.30 x 1.00 ม. จำนวน 10 ท่อน(ตามแบบแปลนของ อบต.ทรายมูล)

หน่วยงานออกแบบแปลนและรายการ กองช่าง องค์การบริหารส่วนตำบลทรายมูล

สรุปราคากลางตามแบบ เลขที่ 2 /2564

คำนวณราคากลางเมื่อวันที่ 29 มกราคม พ.ศ. 2564 โดย คณะกรรมการกำหนดราคากลาง

ลำดับที่	รายการ	รวมค่างานก่อสร้าง	หมายเหตุ
1	ประเภทงานอาคาร	-	ทบทวนและปรับปรุงตาราง
2	ประเภทงานทาง	120,941.05	ค่า Factor F ใช้ตามหนังสือ
3	ประเภทงานชลประทาน	-	ที่ กค 0405.3/ว83
4	ประเภทงานสะพานและท่อเหลี่ยม	-	ลงวันที่ 15 มีนาคม 2560
	เงื่อนไข Factor F		
	เงินล่วงหน้าจ่าย 0 %		และหนังสือ ที่ กค 0433.2
	เงินประกันผลงาน 0 %		/ว 281 ลงวันที่ 19 มิถุนายน
	ดอกเบี้ยเงินกู้ 5 %		2563
	ภาษีมูลค่าเพิ่ม 7 %		
สรุป	รวมค่าก่อสร้างเป็นเงินทั้งสิ้น	120,941.05	
	งบประมาณ(ตามมติสภาสมัยสามัญ สมัยที่ 3 ครั้งที่ 1/2563 ประจำปี พ.ศ.2563 วันที่ 21 ธันวาคม 2563)	120,000.00	
	(ตัวอักษร) (หนึ่งแสนสองหมื่นบาทถ้วน)		
ราคากลางวัสดุก่อสร้างใช้ตามประกาศของพาณิชย์จังหวัดยโสธร เดือนธันวาคม 2563 และราคาวัสดุก่อสร้างที่มีขายตามท้องตลาด ราคากลางวัสดุก่อสร้าง จากสำนักดัชนี เศรษฐกิจการค้า สำนักงานปลัดกระทรวงพาณิชย์ และบัญชีค่าแรงงานของกรมบัญชีกลาง ขนาดหรือเนื้อที่ 1,560.00 ตร.ม. 76.92 บาท/ตร.ม.			

(ลงชื่อ).....ประธานกรรมการกำหนดราคากลาง

(นายธีระ คลองงาม)

ตำแหน่ง ปลัดองค์การบริหารส่วนตำบลทรายมูล

(ลงชื่อ).....กรรมการ

(นายสมภาร พายุนุตร)

ตำแหน่ง ผู้อำนวยการกองช่าง

(ลงชื่อ).....กรรมการ

(นายสุเทพ ขวัญกลาง)

ตำแหน่ง นายช่างโยธาปฏิบัติงาน

แบบสรุปราคากลางงานก่อสร้างทาง สะพาน และท่อเหลี่ยม

แบบ ป.ร.ท.4

ส่วนราชการ องค์การบริหารส่วนตำบลทรายมูล

แผ่นที่ 1 จากทั้งหมด 1 แผ่น

ชื่อโครงการ/งาน โครงการก่อสร้างถนน ดินลูกรัง (สายบ้านโคกยาว บะนางเจิม ไปบ้านโคกสว่าง - ที่บ้านนายยุทธกิจ ออกอุ้น)บ้านโคกยาว หมู่ที่ 9

ปริมาณงาน ขนาดผิวจราจรกว้าง 4.00 เมตร ยาว 390 เมตร ทนาค 0.15 เมตร ปริมาณดินลูกรังรวม 234 ลูกบาศก์เมตร หรือมีพื้นที่ไม่น้อยกว่า 1,560 ตารางเมตร วางท่อ Ø 0.30 x 1.00 ม. จำนวน 10 ท่อน(ตามแบบแปลนของ อบต.ทรายมูล)

สถานที่ก่อสร้าง บ้านโคกยาว หมู่ที่ 9 ตำบลทรายมูล อำเภอทรายมูล จังหวัดยโสธร

หน่วยงานออกแบบและรายการ กองช่าง องค์การบริหารส่วนตำบลทรายมูล

แบบเลขที่ 2 / 2564 จำนวน 13 แผ่น

กำหนดราคากลางเมื่อวันที่ 29 มกราคม พ.ศ. 2564 กำหนดราคาโดย คณะกรรมการกำหนดราคากลาง

ลำดับที่	รายการ	หน่วย	จำนวน	ราคาต่อหน่วย	ราคาทุน	FN	ราคาต่อหน่วยxFN	ราคากลาง
1	งานร้อยยี่ : งานกรุยทางถางป่า ขุดตอ ขนาดเบา	ตร.ม.	1,950.00	1.67	3,256.50	1.3607	2.27	4,431.12
2	งานดินถมคันทาง				-	-	-	-
3	2.1 งานดินถมชั้นรองพื้นทางพร้อมเกรดและบดทับเรียบ	ลบ.ม.	292.50	108.320	31,683.60	1.3607	147.39	43,111.87
	งานผิวทางและไหล่ทาง							
	3.1 ผิวจราจรดินลูกรังพร้อมเกรดและบดทับเรียบ	ลบ.ม.	234.00	210.224	49,192.42	1.3607	286.05	66,936.12
	3.2 งานผิวไหล่ทางลูกรัง ปรับเกลี่ยเรียบ)	ลบ.ม.	-	-	-	-	-	-
4	งานท่อ คสล. ขนาด Ø 0.30 เมตร	ท่อน	10.00	474.90	4,748.98	1.3607	646.19	6,461.94
	รวมราคาค่าก่อสร้าง							120,941.05

(.....)
(นายธีระ คลองงาม)

(.....)
(นายสมภาร พายุปุต)

(.....)
(นายสุเทพ ขวัญกลาง)

ประธานกรรมการกำหนดราคากลาง

กรรมการกำหนดราคากลาง

กรรมการกำหนดราคากลาง

รายละเอียดการจัดทำแบบรูปรายการงานก่อสร้าง
โครงการก่อสร้างถนน ดินลูกรัง (สายบ้านโคกยาว บะนางเจิม ไปบ้านโคกสว่าง – ที่นายนายยุทธกิจ ออก
อุ่น) บ้านโคกยาว หมู่ที่ ๙ ตำบลทรายมูล อำเภอทรายมูล จังหวัดยโสธร

๑. ความเป็นมา

ตามที่สภาองค์การบริหารส่วนตำบลทรายมูล ได้ประชุม สมัยสามัญ สมัยที่ ๓ ครั้งที่ ๑/๒๕๖๓ ประจำปี ๒๕๖๓ วันที่ ๒๑ ธันวาคม ๒๕๖๓ ณ ห้องประชุมสภาองค์การบริหารส่วนตำบลทรายมูล ในรายงานการประชุม ระเบียบวาระที่ ๓ หัวข้อ ๓.๕ เรื่อง ขออนุมัติจ่ายเงินสะสมปีงบประมาณ พ.ศ. ๒๕๖๓ ครั้งที่ ๑ รายละเอียดโครงการใช้จ่ายเงินสะสม จำนวน ๑๕ โครงการ โดยตั้งงบประมาณรวมเป็นเงินทั้งสิ้น ๓,๙๙๕,๘๐๐.- บาท (สามล้านเก้าแสนเก้าหมื่นห้าพันแปดร้อยบาทถ้วน) เพื่อแก้ไขปัญหาความเดือดร้อนของประชาชนในเขตพื้นที่ องค์การบริหารส่วนตำบลทรายมูล นายกององค์การบริหารส่วนตำบลทรายมูลจึงสั่งการให้ดำเนินการจัดซื้อจัดจ้างโครงการก่อสร้างถนน ดินลูกรัง (สายบ้านโคกยาว บะนางเจิม ไปบ้านโคกสว่าง – ที่นายนายยุทธกิจ ออกอุ่น) บ้านโคกยาว หมู่ที่ ๙ ฝิวจรรยากว้าง ๔.๐๐ เมตร ยาว ๓๙๐ เมตร หน้า ๐.๑๕ เมตร ปริมาณดินลูกรังรวม ๒๓๔ ลูกบาศก์เมตร หรือมีพื้นที่ไม่น้อยกว่า ๑,๕๖๐ ตารางเมตร วางท่อ Ø ๐.๓๐ x ๑.๐๐ ม. จำนวน ๑๐ ท่อน ตามรูปแบบแปลนและประมาณราคาของ กองช่าง อบต.ทรายมูล กำหนด ราคาค่าก่อสร้าง ๑๒๐,๐๐๐ บาทตั้งจ่ายจากงบประมาณเงินสะสม แผนงานเคหะและชุมชน งานไฟฟ้าถนนค่าที่ดินและสิ่งก่อสร้าง ประเภทค่าก่อสร้างสิ่งสาธารณูปโภค ปรากฏตามแผนพัฒนาท้องถิ่น (พ.ศ. ๒๕๖๑ - ๒๕๖๕) เพิ่มเติมเปลี่ยนแปลง ครั้งที่ ๑ หน้า ๑

๒. วัตถุประสงค์

- ๒.๑ เพื่อให้มีถนนที่ได้มาตรฐานใช้สัญจรได้สะดวก รวดเร็ว มีความปลอดภัยในชีวิต และทรัพย์สิน
- ๒.๒ เพื่ออำนวยความสะดวกในการจัดส่งพืชผลทางการเกษตร
- ๒.๓ เพื่อแก้ไขปัญหามลพิษ ลดฝุ่นละออง
- ๒.๔ เพื่อการพัฒนาสาธารณูปโภคในพื้นที่ได้รับความสะดวกสบาย

๓. คุณสมบัติของผู้เสนอราคา

- ๓.๑. เป็นนิติบุคคลหรือบุคคลธรรมดา ที่มีอาชีพรับจ้างทำงานโครงการดังกล่าว
- ๓.๒. ไม่เป็นผู้ที่ถูกแจ้งเวียนชื่อเป็นผู้ตั้งงานของทางราชการ รัฐวิสาหกิจ หรือหน่วยการบริหารส่วนท้องถิ่นในขณะที่ยื่นซองเสนอราคา และได้แจ้งเวียนชื่อแล้ว
- ๓.๓. ไม่เป็นผู้มีผลประโยชน์ร่วมกันกับผู้เสนอราคารายอื่น ที่เข้าเสนอราคาให้แก่องค์การบริหารส่วนตำบลทรายมูล ณ วันประกาศ หรือไม่เป็นผู้กระทำการอันเป็นการขัดขวางการแข่งขันราคาอย่างเป็นธรรมในการประกาศจ้างเหมาครั้งนี้
- ๓.๔. ต้องมีผลงานเกี่ยวกับงานก่อสร้างประเภทเดียวกันและวงเงินค่าก่อสร้าง ไม่น้อยกว่าร้อยละ ๓๐ ของโครงการ
- ๓.๕. บุคคลหรือนิติบุคคลที่จะเข้าเป็นคู่สัญญาต้องไม่อยู่ในฐานะเป็นผู้ไม่แสดงบัญชีรายรับรายจ่าย หรือแสดงบัญชีรายรับรายจ่ายไม่ถูกต้องครบถ้วนในสาระสำคัญ
- ๓.๖. บุคคลหรือนิติบุคคลที่จะเข้าเป็นคู่สัญญากับหน่วยงานของรัฐซึ่งได้ดำเนินการจัดซื้อจัดจ้างด้วยระบบอิเล็กทรอนิกส์ (e-Government Procurement : e-GP) ต้องลงทะเบียนในระบบอิเล็กทรอนิกส์ของกรมบัญชีกลาง ที่เว็บไซต์ศูนย์ข้อมูลจัดซื้อจัดจ้างภาครัฐ
- ๓.๗. คุณสมบัติอื่น(ผู้ยื่นข้อเสนอต้องแนบรายชื่อวิศวกรโยธาผู้ควบคุมงาน พร้อมสำเนาใบประกอบวิชาชีพ พร้อมที่อยู่ตามทะเบียนบ้าน พร้อมเซ็นรับรองสำเนาให้ครบถ้วน มาพร้อมหลักฐานการยื่นข้อเสนอ)

๔. คุณสมบัติเฉพาะของพัสดุ(งานจัดซื้อจัดจ้าง) หรือแบบรูปรายการก่อสร้าง(งานก่อสร้าง)

คุณสมบัติเฉพาะของงานโครงการก่อสร้างให้เป็นไปตามแบบแปลนก่อสร้างและรายละเอียดประกอบแบบแปลนก่อสร้างที่ได้ผ่านการเห็นชอบจากหัวหน้าส่วนราชการแล้ว จำนวน ๑๓ แผ่นที่เสนอแนบมาด้วยนี้

๕. พื้นที่ดำเนินการ

บริเวณถนนสายทาง บ้านโคกยาว หมู่ที่ ๘

๖. ระยะเวลาดำเนินการ

ดำเนินการก่อสร้างให้แล้วเสร็จภายใน ๓๕ วัน นับถัดจากวันลงนามในสัญญา

๗. เงื่อนไขการชำระเงิน

จำนวน ๑ งวดงาน วงเงินตามสัญญาจ้างก่อสร้าง

๘. การปรับราคาค่างานก่อสร้าง

การปรับราคาค่างานก่อสร้าง ตามเงื่อนไข หลักเกณฑ์ สูตรและวิธีการคำนวณที่ใช้กับสัญญาแบบปรับราคาได้ตามมติคณะรัฐมนตรี เมื่อวันที่ ๒๒ สิงหาคม ๒๕๓๒ เรื่องการพิจารณาช่วยเหลือผู้ประกอบการอาชีพงานก่อสร้าง ตามหนังสือสำนักเลขาธิการคณะรัฐมนตรี ที่ นร ๐๒๐๓/ว ๑๐๙ ลงวันที่ ๒๔ สิงหาคม ๒๕๓๒

๙. วงเงินในการจัดจ้าง

ภายในวงเงินงบประมาณ ๑๒๐,๐๐๐ บาท โดยตั้งจ่ายจากงบประมาณเงินสะสม แผนงานเคหะและชุมชน งานไฟฟ้าถนน ค่าที่ดินและสิ่งก่อสร้าง ประเภทค่าก่อสร้างสิ่งสาธารณูปโภค

๑๐. ผู้รับผิดชอบโครงการ

กองช่าง องค์การบริหารส่วนตำบลทรายมูล
กรรมการจัดทำแบบบูรณาการงานก่อสร้างโครงการก่อสร้างถนน ดินลูกรัง (สายบ้านโคกยาว บะนางเจิม ไปบ้านโคกสว่าง - ที่นายนายยุทธกิจ ออกอุ่น) บ้านโคกยาว หมู่ที่ ๙ ได้ตรวจสอบแล้ว

(ลงชื่อ) ประธานคณะกรรมการกรรมการจัดทำแบบรายการงานก่อสร้าง

(นายสมภาร พายุบุตร)

(ลงชื่อ) กรรมการ

(นายสุเทพ ขวัญกลาง)

(ลงชื่อ) กรรมการ

(นายศรีนิต บุรัมย์)

ความเห็น ผอ. กองช่าง.....

(นายสมภาร พายุบุตร)

ผู้อำนวยการกองช่าง

ความเห็น ปลัด อบต.....

(นายธีระ คลองงาม)

ปลัดองค์การบริหารส่วนตำบลทรายมูล

พิจารณาแล้ว

() เห็นชอบ/อนุมัติ

() ไม่เห็นชอบ/ไม่อนุมัติ เพราะ.....

(นายวิเชียร อยู่สุข)

นายกองค์การบริหารส่วนตำบลทรายมูล

โครงการก่อสร้างถนน ดินลูกรัง (สายบ้านโคกยาว บะนางเจิม
ไปบ้านโคกสว่าง – ที่นายนายยุทธกิจ ออกอุ่น)บ้านโคกยาว หมู่ที่ 9
ก่อสร้างถนนดินลูกรังผิวจราจรกว้าง 4.0 เมตร ยาว 390 เมตร
หรือมีพื้นที่ไม่น้อยกว่า 1,560 ตารางเมตร วางท่อ \varnothing 0.30 x 1.00 ม.
จำนวน 10 ท่อน


ตามแบบแปลนของ องค์การบริหารส่วนตำบลทรายมูล

บ้านโคกยาว หมู่ที่ 9 ตำบลทรายมูล

อำเภอทรายมูล จังหวัดยโสธร

ปีงบประมาณ 2564

โครงการก่อสร้างถนน ดินลูกรัง (สายบ้านโคกยาว บะนงเจิม ไปบ้านโคกสว่าง - ที่นายนายพุกทกิจ ออกกลุ่ม) บ้านโคกยาว หมู่ที่ 9

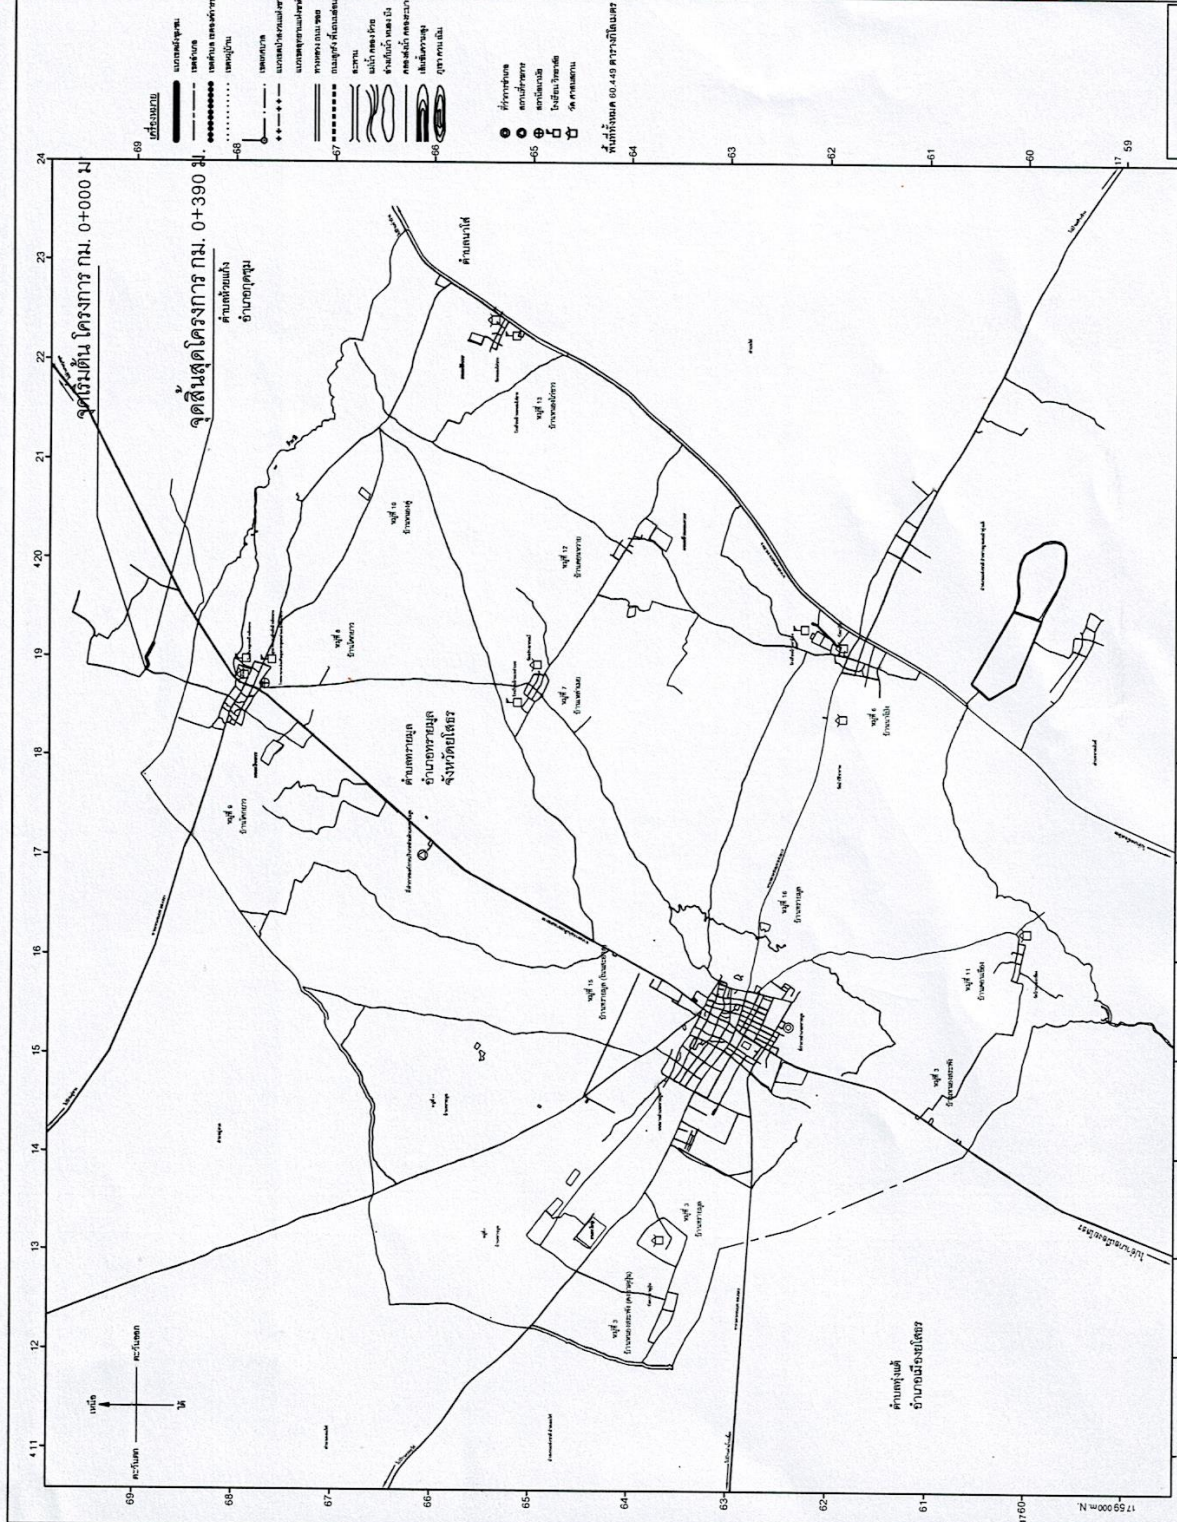

โครงการก่อสร้างถนน ดินลูกรัง (สายบ้านโคกยาว บะนงเจิม ไปบ้านโคกสว่าง - ที่นายนายพุกทกิจ ออกกลุ่ม) บ้านโคกยาว หมู่ที่ 9
บ้านโคกยาว หมู่ 9
ด. ทราบมูล อ. ทราบมูล จ. ยโสธร

ผู้สำรวจ
(นายศรีนิต บุรินทร์)
ผู้ช่วยนายช่างโยธา

เขียนแบบ
(นายสุเทพ ขวัญกลาง)
นายช่างโยธา ปฏิบัติงาน

ตรวจสอบ
(นายฉาง โขธา ปฏิบัติงาน)
ผู้ช่วยวิศวกรกองช่าง

เห็นชอบ
(นายธีระ ทดองงาม)
ปลัดองค์การบริหารส่วนตำบลทราบมูล



อนุมัติ
(นายวิเชียร อยู่สุข)
นายกองค์การบริหารส่วนตำบลทราบมูล



วันที่ 16/11/2563
หน้า 2
หน้า 13

Sta. 0+275

จุดเริ่มต้นโครงการ Sta. 0+000

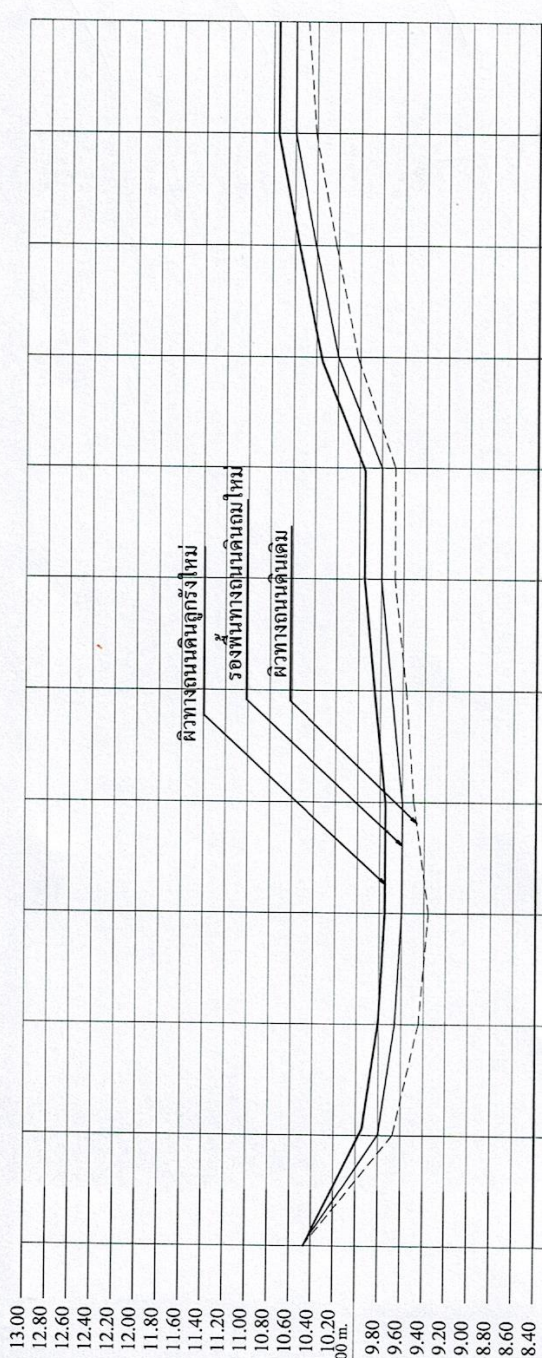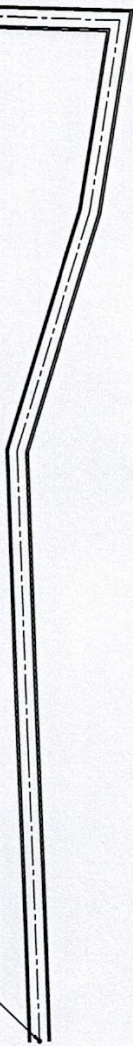

Elev. ตั้งแต่ BMI + 10.00 m.
ค่านี้ให้ดู

BMI Elev. + 10.00 m.

Sta.	0+000	0+025	0+050	0+075	0+100	0+125	0+150	0+175	0+200	0+225	0+250	0+275
Elev. ผิวจราจรดินลูกรังใหม่	10.470	10.150	9.800	9.750	9.750	9.850	9.950	9.950	10.350	10.550	10.750	10.750
Elev. ร่องพื้นทางดินถมใหม่	10.470	10.000	9.650	9.6000	9.600	9.700	9.800	9.800	10.200	10.400	10.600	10.600
Elev. ผิวทางดินเดิม	10.470	9.660	9.445	9.370	9.485	9.570	9.670	9.670	10.020	10.225	10.415	10.465



โครงการก่อสร้างถนน ดินลูกรัง (สายบ้านโคกยาว
บ้านโคกยาว หมู่ 9

สำรวจ
เขียนแบบ
(นายศรีนิต บุรัมย์)
ผู้ช่วยนายช่างโยธา

ตรวจสอบ
(นายสุเทพ ขวัญกลาง)
นายช่างโยธา ปฏิบัติงาน

เห็นชอบ
(นายสุภากร พงษ์บุตร)
ผู้อำนวยการกองช่าง



อนุมัติ
(นายธีระ คลองงาม)
ปลัดองค์การบริหารส่วนตำบลพนามูล



มาตราส่วน not to scale
วันที่ 16/11/2563
4
13

Sta. 0+275

Sta. 0+390

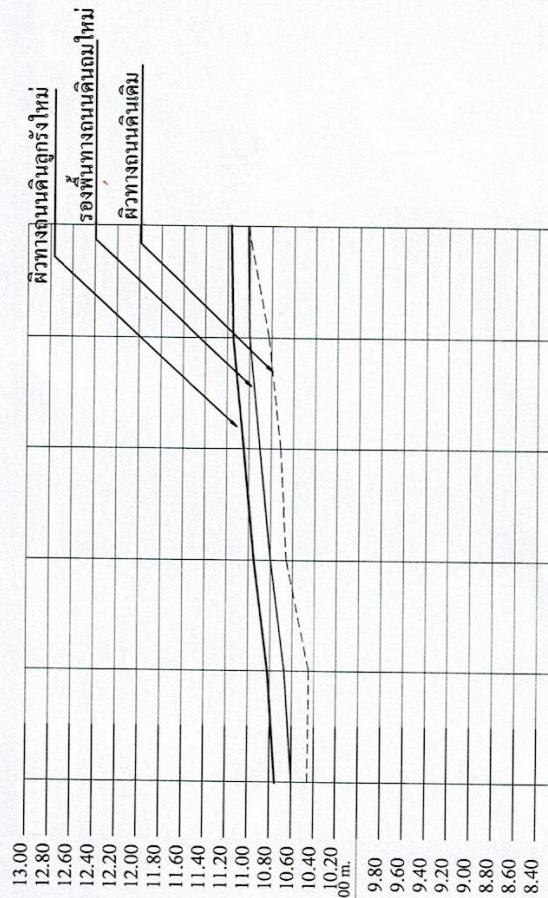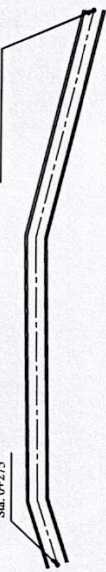

▽ Elev. อ้างอิง BMI + 10.00 m.
ต้นไม้ใหญ่

9.80
9.60
9.40
9.20
9.00
8.80
8.60
8.40

BMI Elev. + 10.00 m.	0+275	0+300	0+325	0+350	0+375	0+390
Sta.	10.750	10.800	10.950	11.050	11.150	11.300
Elev. ผิวจราจรดินลูกรังใหม่	10.600	10.650	10.800	10.900	11.000	11.150
Elev. ร่องพื้นที่ทางดินถมใหม่	10.465	10.455	10.660	10.690	10.825	11.145
Elev. ผิวทางดินเดิม	10.17	0.19	0.24	0.21	0.17	0.00

B.M. ต้นกระโดน
Elev. 11.795




โครงการก่อสร้างถนน ดินลูกรัง (สายบ้านโคกยาว
บ้านโคกยาว หมู่ 9

สำรวจ
(นายศรีนิล บุรินทร์)
ผู้ช่วยนายช่างโยธา


เขียนแบบ
(นายสุเทพ ขวัญกลาง)
นายช่างโยธา ปฏิบัติงาน

ตรวจสอบ
(นายสุนทร พานบุตร)
ผู้ช่วยช่างการก่อสร้าง


เห็นชอบ
(นายธีระ กลองงาม)

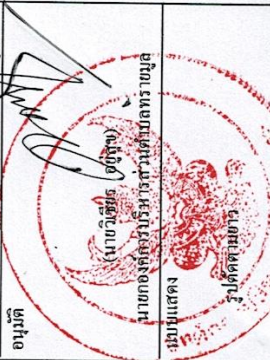


อนุมัติ
มาตราส่วน not to scale
วันที่ 16/11/2563
แผ่นที่ 5
13

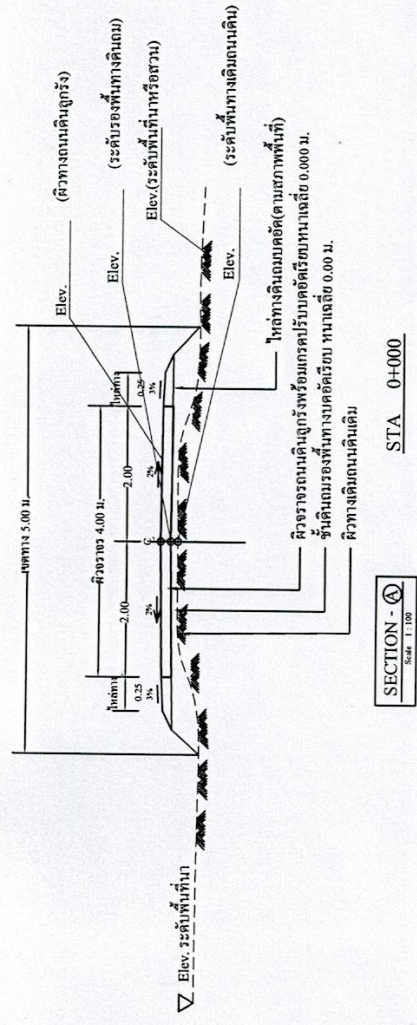

SECTION - A
Scale: 1:100
STA 0+000

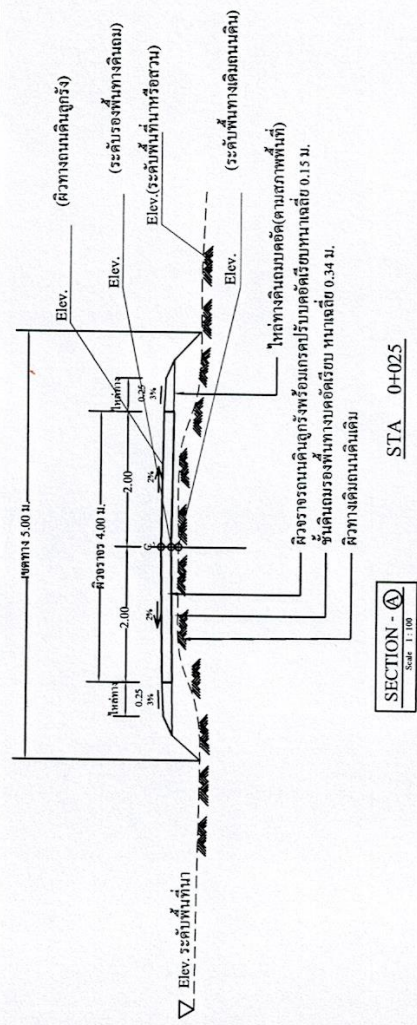

SECTION - A
Scale: 1:100
STA 0+025

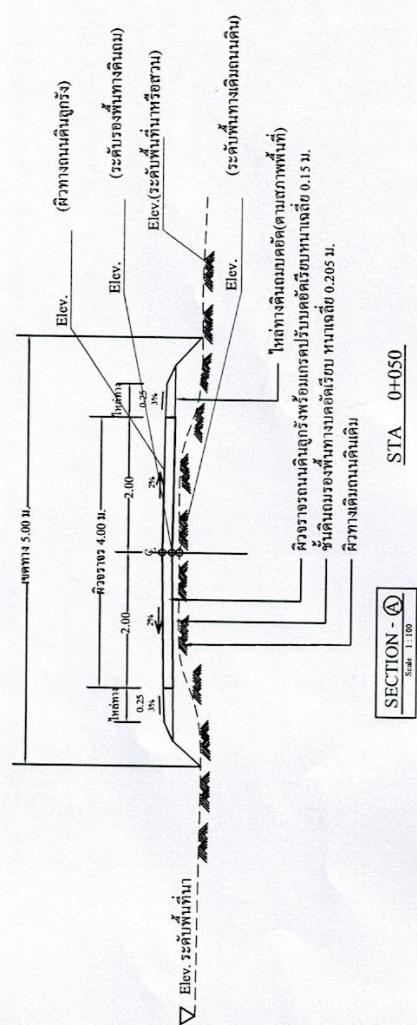

SECTION - A
Scale: 1:100
STA 0+050




โครงการก่อสร้างถนนดินลูกรัง (สายบ้านโคกขาว
บางเขม ไปบ้านโคกขวาง - ที่นามนอุทยานถึง ออกสู่)
บ้านโคกขาว หมู่ที่ 9
ด.ทรายมูล อ.ทรายมูล จ.ยโสธร

สำรวจ
(นางศรีนิต บุรัมย์)
ผู้ช่วยนายช่างโยธา




เขียนแบบ
(นายสุเทพ ขวัญกลาง)
นายช่างโยธา ปฏิบัติงาน

ตรวจสอบ
(นายสุภัทร พงษ์บุตร)
ผู้ช่วยนายช่างโยธา

เห็นชอบ
(นายธีระ กลองงาม)
ปลัดองค์การบริหารส่วนตำบลทรายมูล

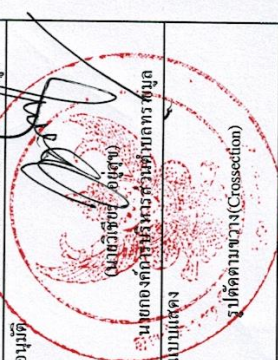

มาตราส่วน not to scale
วันที่ 16/11/2563
แผ่นที่ 6
13

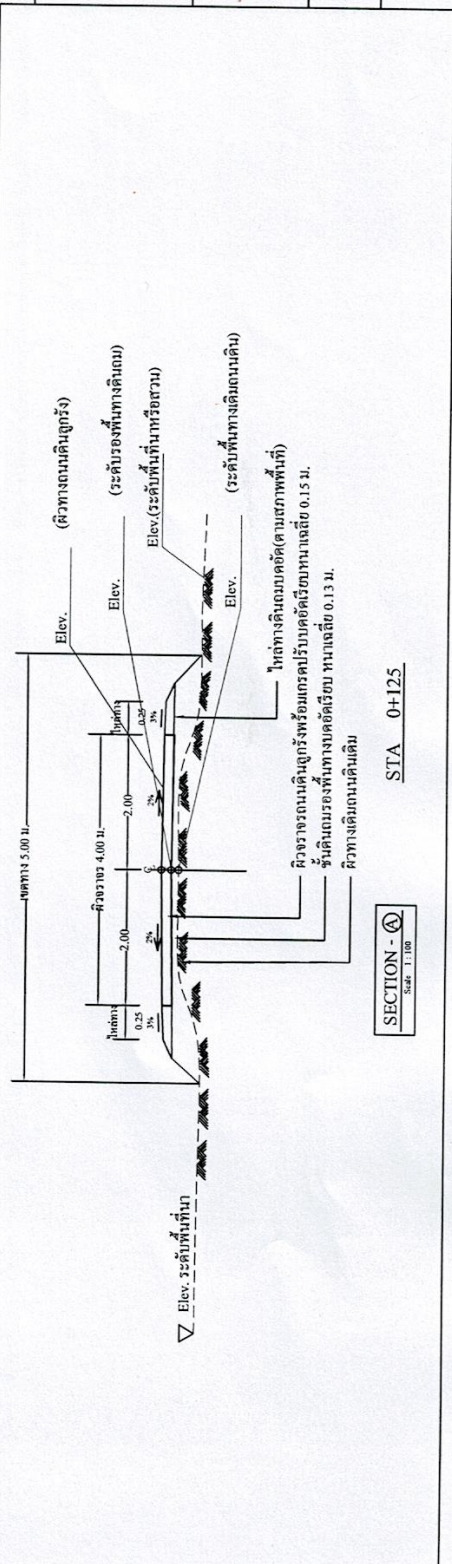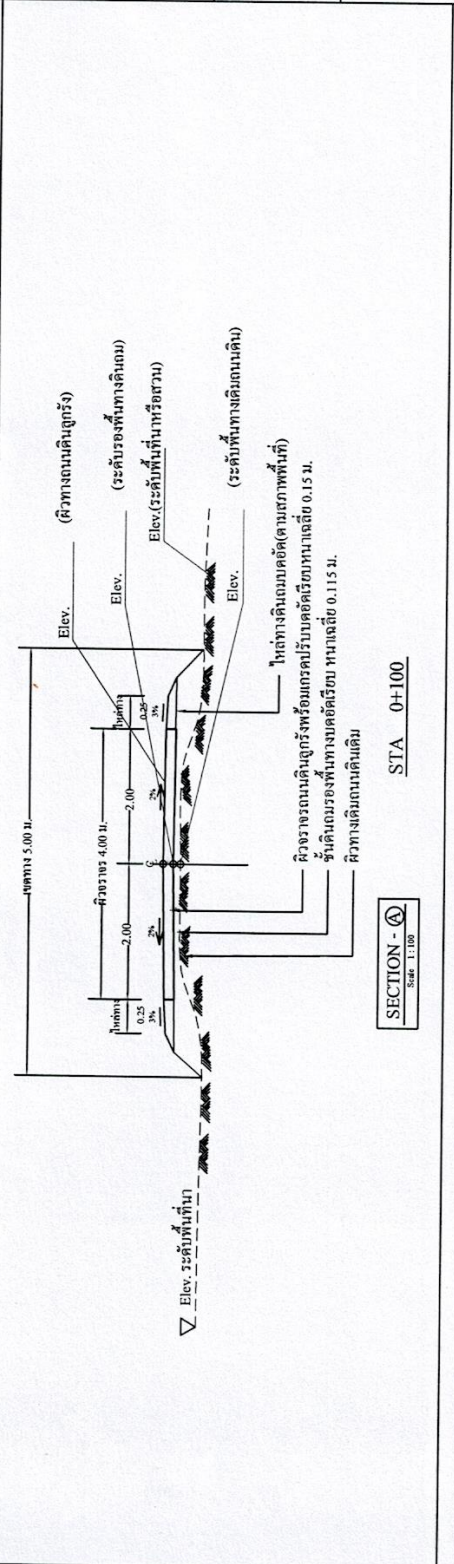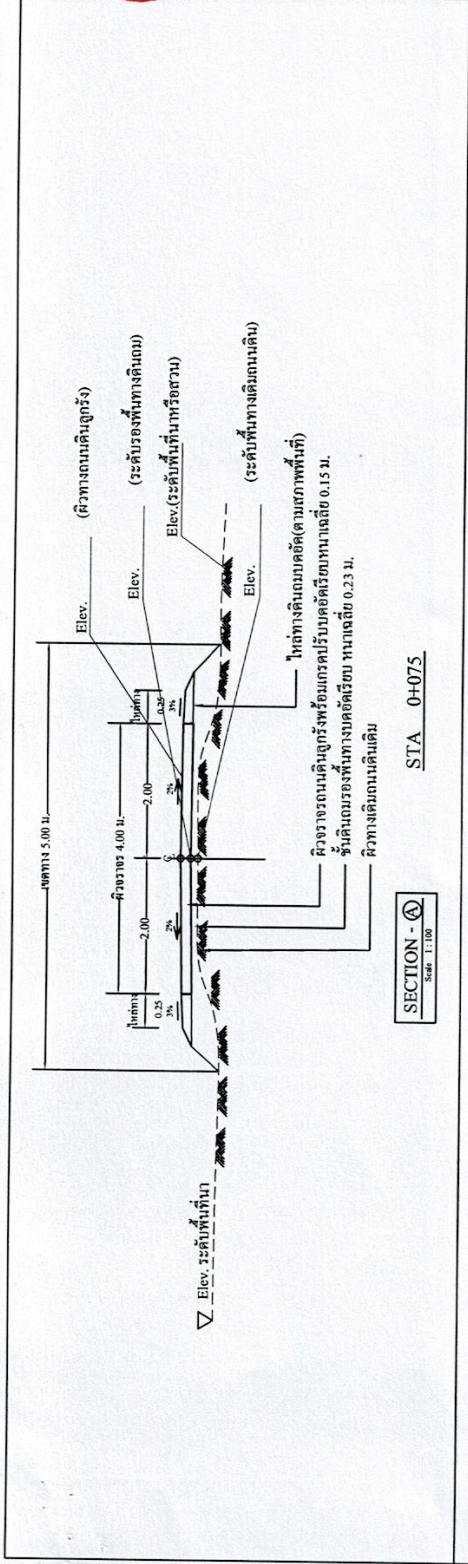

โครงการก่อสร้างถนนดินลูกรัง (สายบ้านโศภวนา
 งบประมาณ ไปบ้านโศภวง - พื้นนาบขุพาทถึง ออกุ่น)
 บ้านโศภวนา หมู่ที่ 9
 ด.หราชมูล อ.หราชมูล จ.ยโสธร

สำรวจ
 (นายศรีนิต บุรัมย์)
 ผู้ช่วยนายช่างโยธา

เขียนแบบ
 (นายสุเทพ ขวัญกลาง)
 นายช่างโยธา ปฏิบัติงาน


ตรวจสอบ
 (นายสุนทร พายุบุตร)
 ผู้ช่วยนายช่างโยธา

เห็นชอบ
 (นายธีระ กลองงาม)
 ปลัดองค์การบริหารส่วนตำบลหราชมูล




อนุมัติ
 (นายวิเศษ ญูสุข)
 นายกองค์การบริหารส่วนตำบลหราชมูล
 แบบแปลน
 รูปตัดตามขวาง (Crosssection)
 7
 13

มาตราส่วน not to scale
 วันที่ 16/11/2563

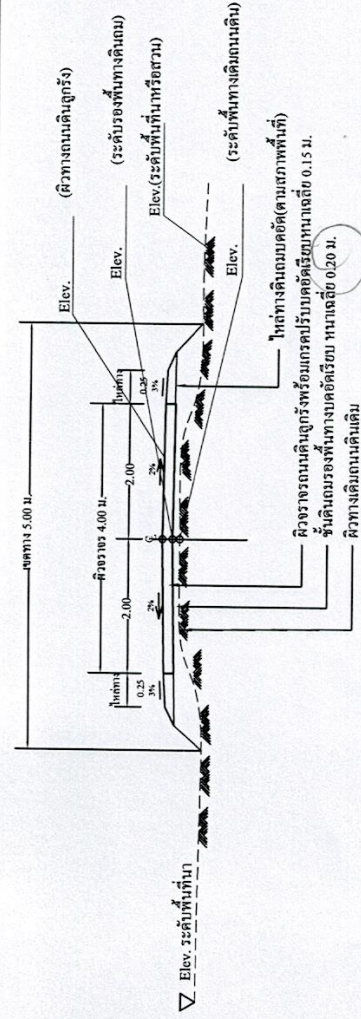


SECTION - (A)
Scale 1:100

STA 0+150

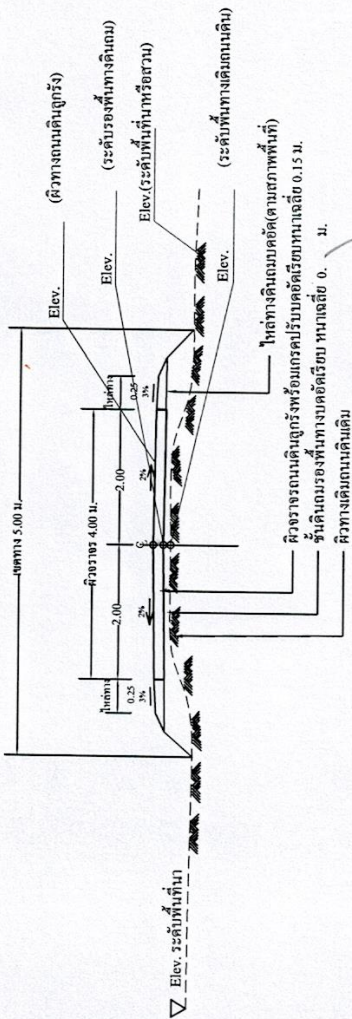

SECTION - (A)
Scale 1:100

STA 0+175

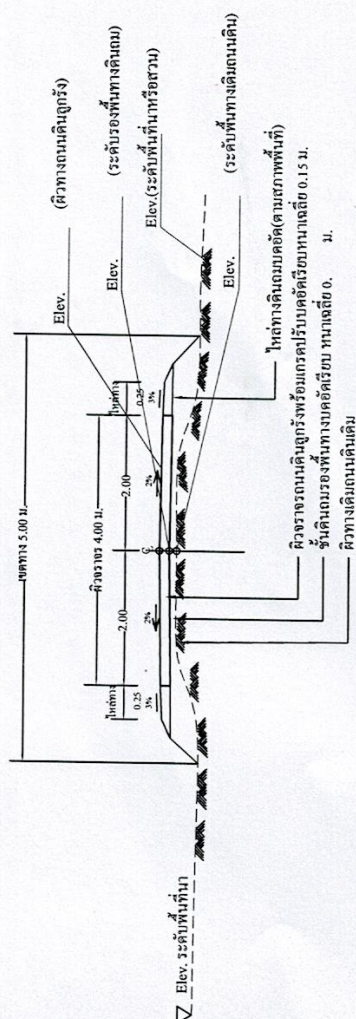

SECTION - (A)
Scale 1:100

STA 0+200



โครงการก่อสร้างถนน ดินลูกรัง (สายบ้านโคกขาว
บ้านโคกขาว หมู่ที่ 9
ด.ทรายมูล อ.ทรายมูล จ.ยโสธร

สำรวจ

(นายศรีนิค บุรัมย์)
ผู้ช่วยนายช่างโยธา

(นายสุเทพ ขวัญกลาง)
นายช่างโยธา ปฏิบัติงาน

(นายสุนทร พายุบุตร)
ผู้ช่วยนายช่างโยธา

(นายธีระ กลองงาม)
ปลัดองค์การบริหารส่วนตำบลทรายมูล







รูปตัดตามขวาง (Cross-section)

มาตราส่วน not to scale

วันที่ 16/11/2563

แผ่นที่ 8

13

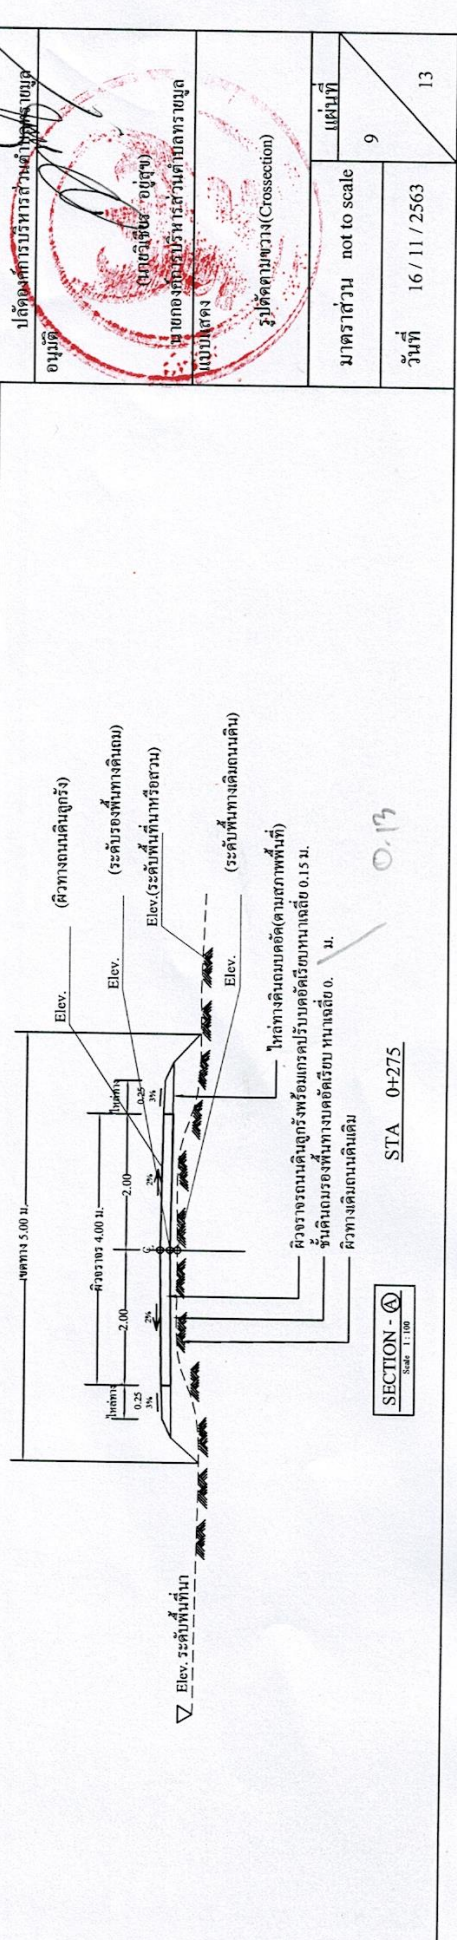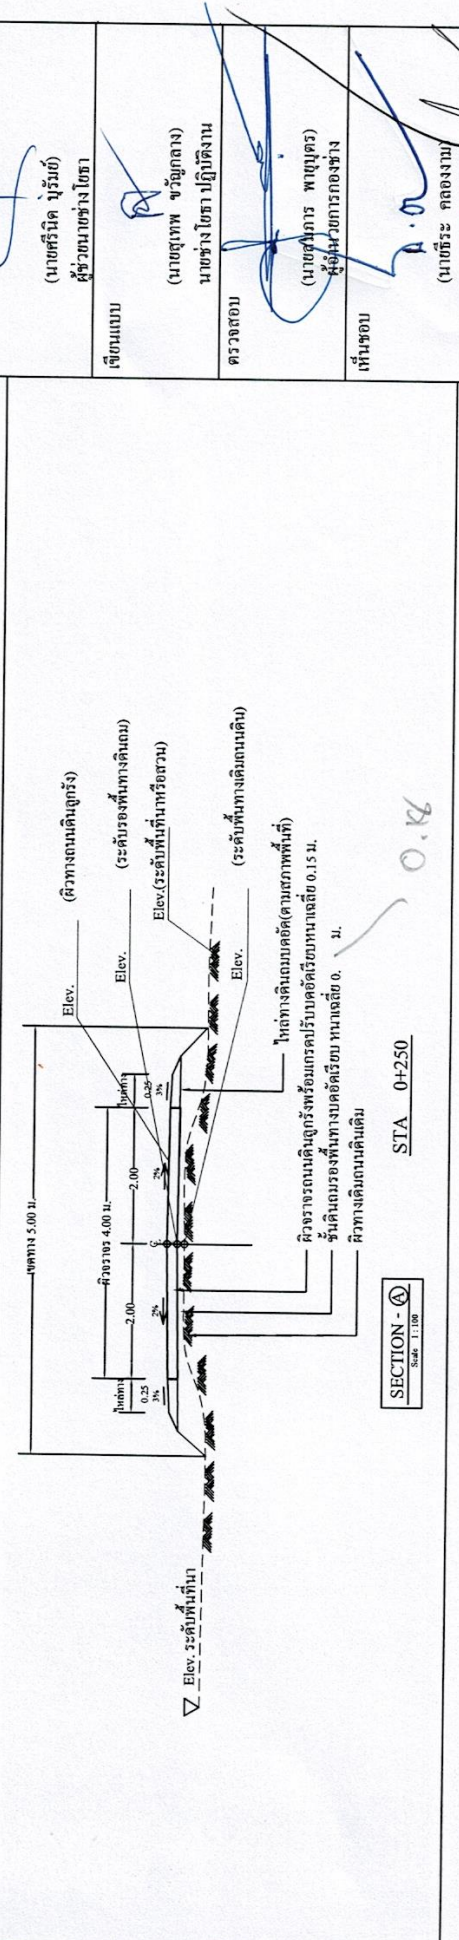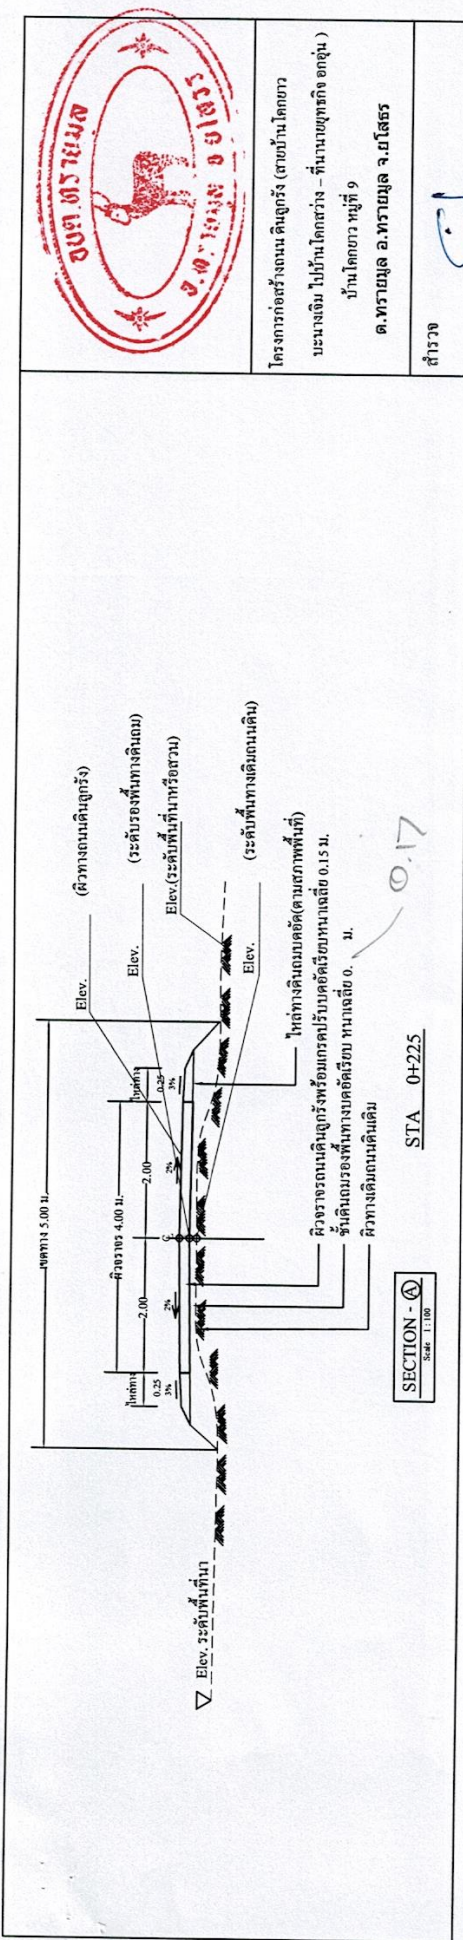

โครงการก่อสร้างถนนดินลูกรัง (สายบ้านโคกยาว
 บ้านโคกยาว หมู่ที่ 9
 ต.ทรายมูล อ.ทรายมูล จ.ยโสธร

สำรวจ
 (นายศรีนิต บุรัมย์)
 ผู้ช่วยนายช่างโยธา

เขียนแบบ
 (นายสุเทพ ขวัญกลาง)
 นายช่างโยธา ปฏิบัติงาน

ตรวจสอบ
 (นายสุนทร พายุบุตร)
 ผู้ช่วยนายช่างโยธา

เห็นชอบ
 (นายธีระ กลองงาม)
 ปลัดองค์การบริหารส่วนตำบลทรายมูล



มาตราส่วน not to scale
 9
 วันที่ 16 / 11 / 2563
 13



โครงการก่อสร้างถนนดินลูกรัง (สายบ้านโคกขาว
 งบประมาณ ไปบ้านโคกขาว - ที่นายอนุชากรัง ออกุณ)
 บ้านโคกขาว หมู่ที่ 9
 ต.ห้วยมุด อ.ทรายมูล จ.ยโสธร

สำรวจ
 (นายศรีสิด บุรัมย์)
 ผู้ช่วยนายช่างโยธา

เขียนแบบ
 (นายสุเทพ ขวัญกลาง)
 นายช่างโยธา ปฏิบัติงาน




ตรวจสอบ
 (นายสุภากร พุฒบุตร)
 ผู้เชี่ยวชาญกองช่าง

เห็นชอบ
 (นายธีระ คลองงาม)



มาตราส่วน not to scale
 วันที่ 16/11/2563
 10
 13

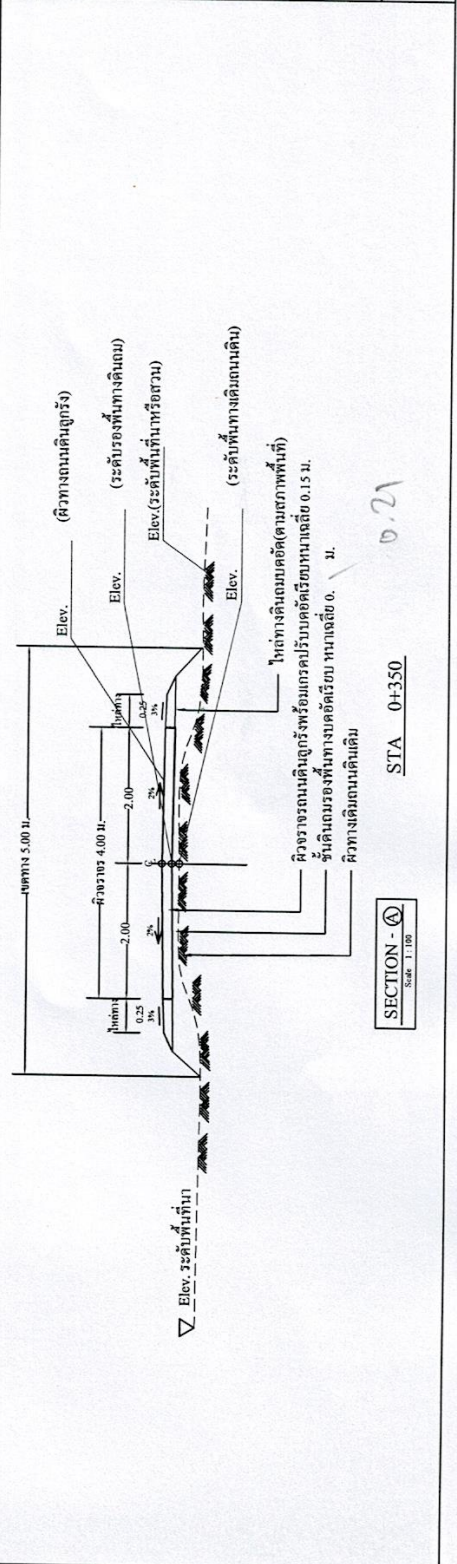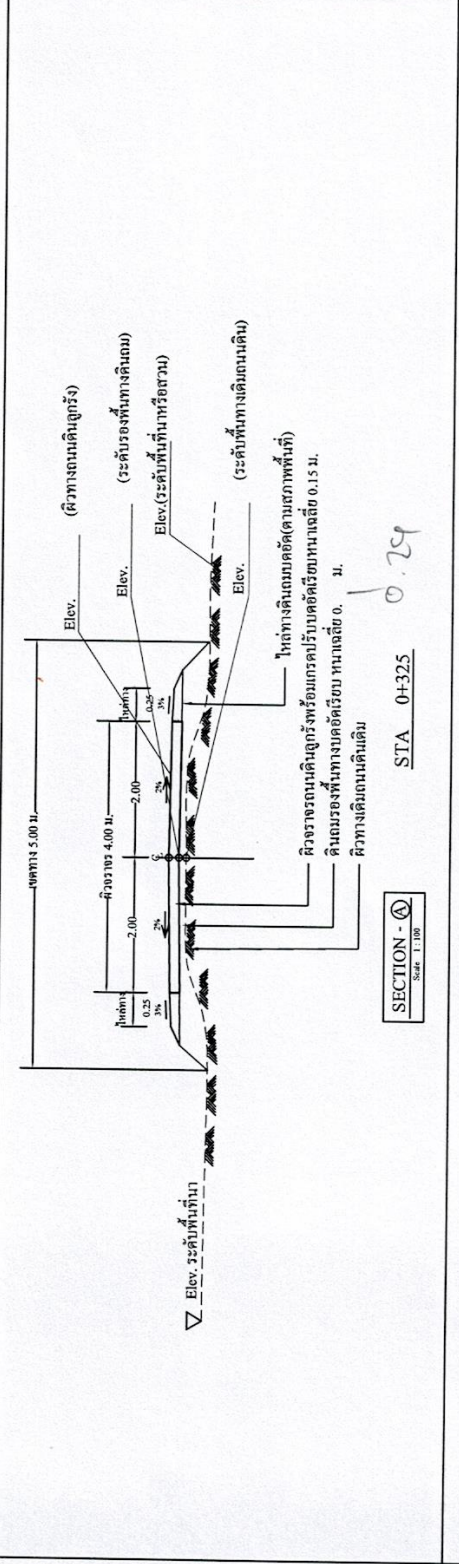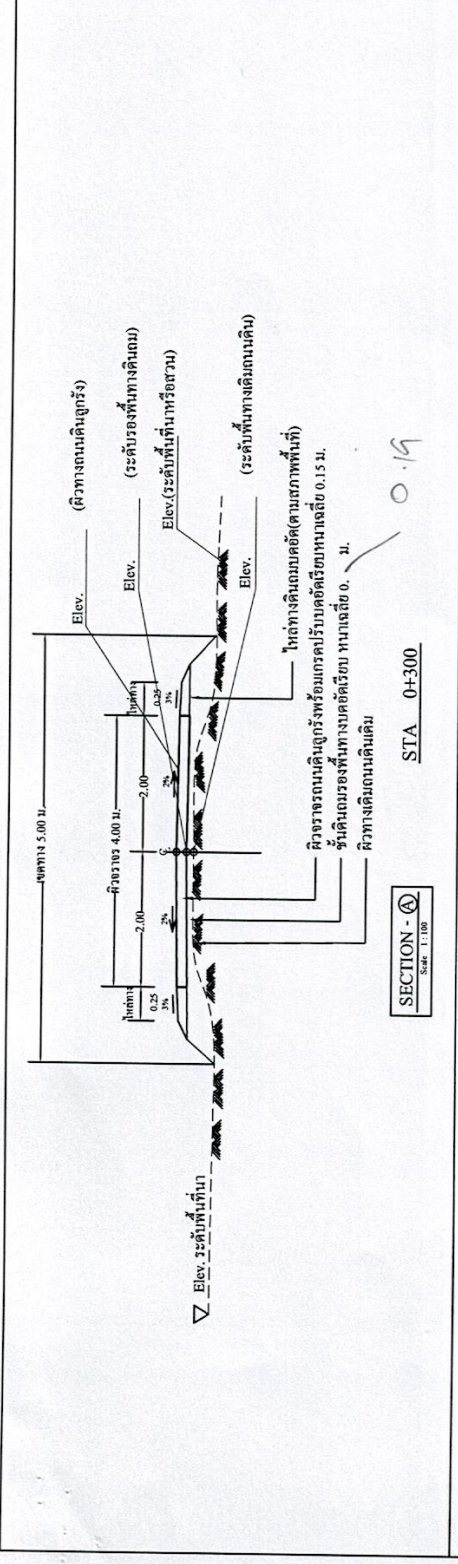

2.35

โครงการก่อสร้าง ของ อมต.พราชมูล
 ตัวอย่างรายละเอียดรายการ

1.15

ตัวอย่างรายละเอียดรายการ

2.40

โครงการก่อสร้าง ของ อมต.....
 ชื่อ โครงการ.....
 ปริมาณงาน.....
 วันเริ่มสัญญา..... วันสิ้นสุด.....
 ผู้รับจ้าง..... กรรมการตรวจการจ้าง
 ผู้ควบคุมงาน..... 1. นาย ค.....
 2. นาย ง.....
 3. นาย จ.....
 ตัวอย่างรายละเอียดรายการ

1.15

ตัวอย่างรายละเอียดรายการ


ข้อกำหนด

- 1. พื้นป้ายสี่เหลี่ยม กรอบนอกสีขาว ขนาด ไม่น้อยกว่า 1.15 x 2.35 ม.
- 2. ตัวหนังสือสีขาว
- 3. ขนาดของตัวหนังสือกำหนดตามความเหมาะสมกับข้อความที่กำหนด


2.35




แป้นป้าย
 ขนาด 1.15 x 2.35

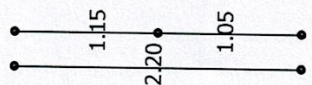

รูปด้านหน้า

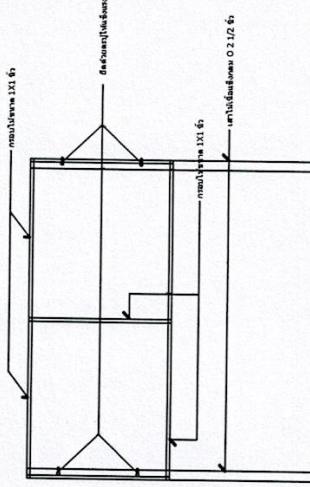

รูปด้านหลัง

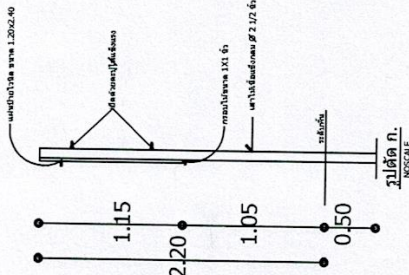

แบบมาตรฐานป้ายประชาสัมพันธ์โครงการ
 องค์การบริหารส่วนตำบลทรายมูล
 ด.ทรายมูล อ.ทรายมูล จ.ยโสธร

สำรวจ

(นายศรีนิต นุ่มย์)
 ผู้ช่วยช่างโยธา

เขียนแบบ

(นายสุเทพ ขวัญกลาง)
 นายช่างโยธาปฏิบัติงาน

ตรวจสอบ

(นายสมภาร พายุดร)
 ผู้อำนวยการกองช่าง

เห็นชอบ

(นายธีระ คลองงาม)
 ปลัดองค์การบริหารส่วนตำบลทรายมูล

อนุมัติ

(นายวิเชียร อดิษฐ์)
 นายกองใหญ่ อบต.ทรายมูล

แบบแป้นป้าย

ตัวอย่างป้ายโครงการ
 ตำบลทรายมูล, ทรายมูล, ตำบลทรายมูล

มาตราส่วน

แผ่นที่

วันที่ 11 / 11 / 2563

19