



SECTION - A
Scale: 1:100
STA 0+375

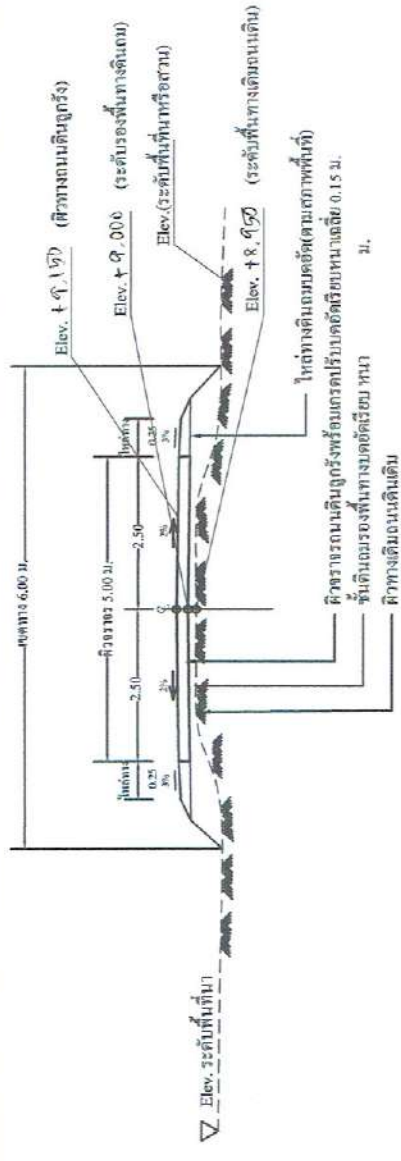

SECTION - A
Scale: 1:100
STA 0+400

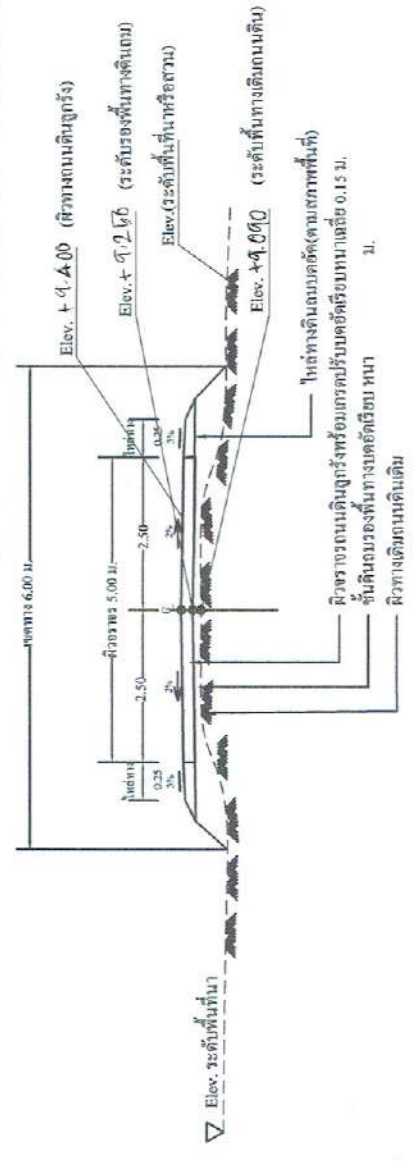

SECTION - A
Scale: 1:100
STA 0+425




โครงการก่อสร้างถนน คมสักทางเข้าโครงการขอนแก่น
ซึ่งมีจุดเริ่มต้นโครงการ (ขนาดสี่ก) หมู่ 9 บ้านโคก
ขาว (ตำบลบ้านโคกขาว หมู่ 9 - ป่าสักธารณะประโยชน์)
บ้านโคกขาว หมู่ที่ 9
ด.ทรายมูล อ.ทรายมูล จ.ยโสธร

สำรวจ
(นายสุเทพ ขวัญกลาง)
นายช่างโยธา ปฏิบัติงาน


เขียนแบบ
(นายสุเทพ ขวัญกลาง)
นายช่างโยธา ปฏิบัติงาน

ตรวจสอบ
(นายสุเมธ พาสุนทร)
ผู้อำนวยการกองช่าง


เห็นชอบ
(นางสาวกัญฉวี ฤทธิเดช)
ปลัดกองการบริหารส่วนตำบลทรายมูล

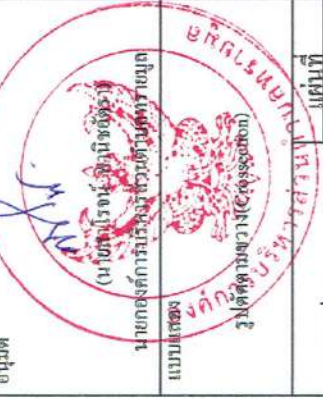


มาตรฐาน not to scale
วันที่ 2 / 05 / 2565
หน้า 13 จาก 23

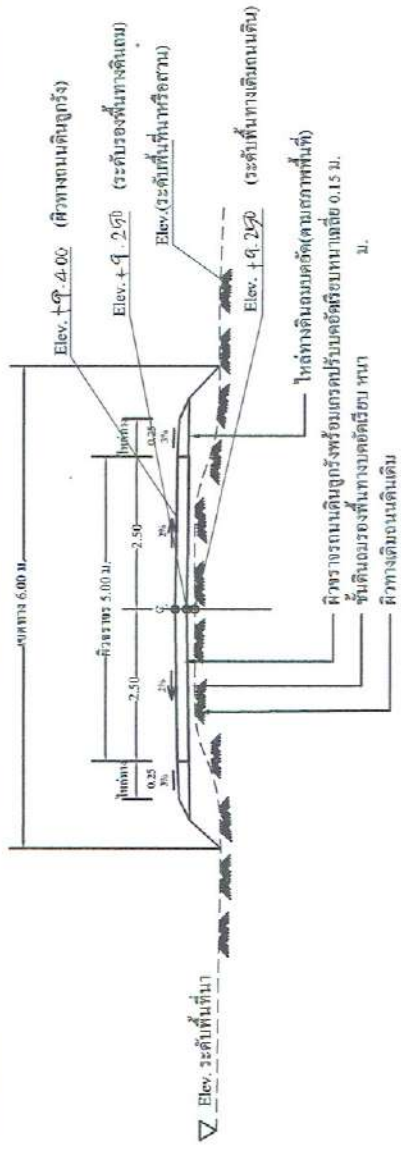

SECTION - (A)
Scale: 1:100
STA 0+450

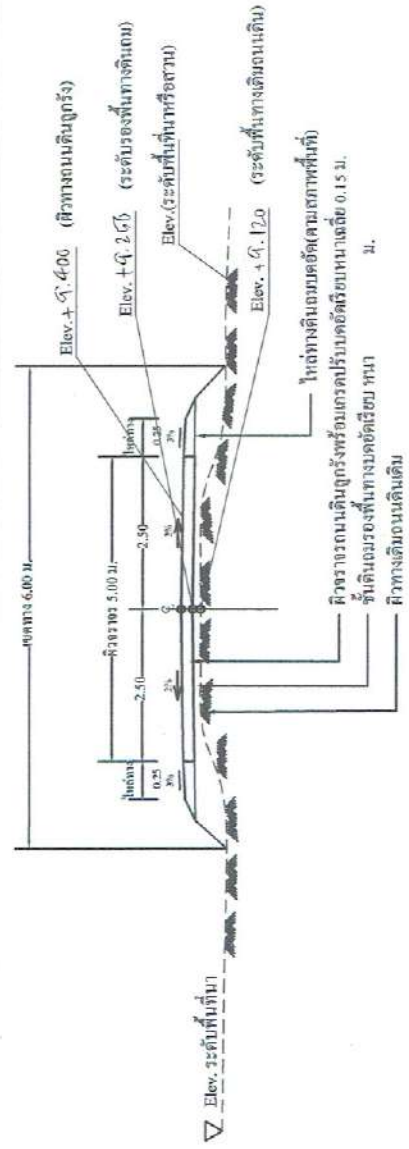

SECTION - (A)
Scale: 1:100
STA 0+475

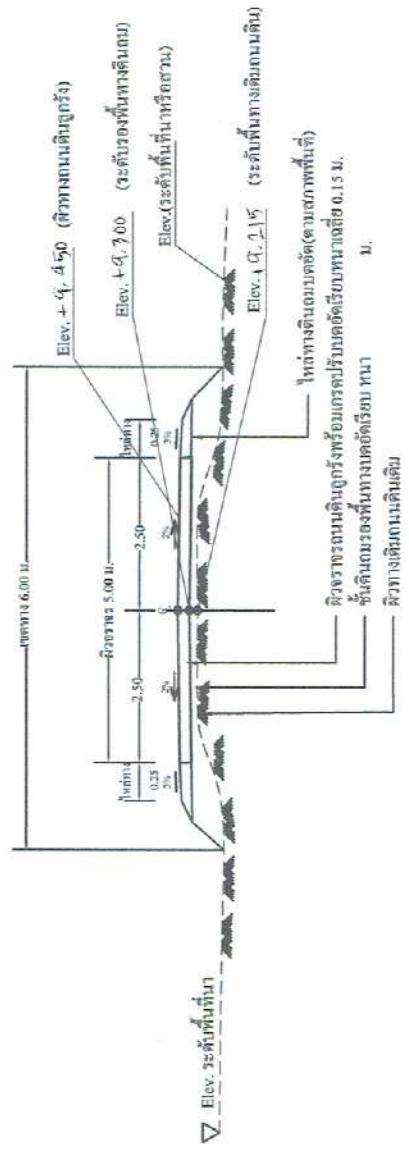

SECTION - (A)
Scale: 1:100
STA 0+500



โครงการสร้างถนน ดินลูกรังทางตัดรอบรอบตำบล
ซึ่งมีจุดเชื่อมแบบขบวนรถของ (ขนาดเล็ก) หมู่ 9 บ้าน โลก
ธา (ตำบลบ้าน โลก หมู่ 9 - 1) ศึกษาระยะประ โยชน์)
บ้าน โลก หมู่ 9
อ.พวายนุช อ.สงขลานครินทร์

ตำรวจ

(นายสุเทพ ขวัญกลาง)
นายช่างโยธาปฏิบัติงาน


เขียนแบบ
(นายสุเทพ ขวัญกลาง)
นายช่างโยธาปฏิบัติงาน

ตรวจสอบ
(นายสมภาร พานบุตร)
ผู้อำนวยการกองช่าง


เห็นชอบ
(นางสาวกัญจน์ ฤทธาภรณ์)
ปลัดกองผู้บริหารจ.จ.ตามพรหม




รูปตัดตามขวาง (Cross-section)
มาตราส่วน not to scale
วันที่ 2 / 05 / 2565
แผ่นที่ 1A
23

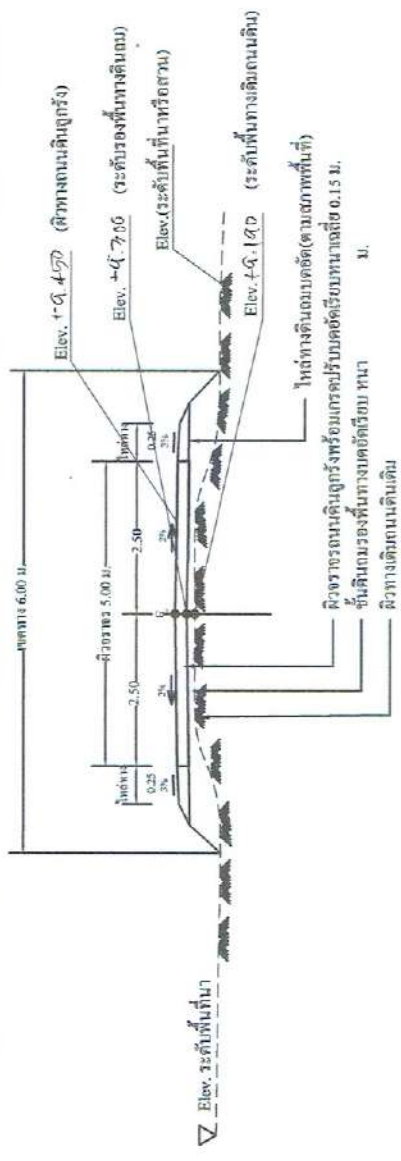

SECTION - A
Scale: 1:100

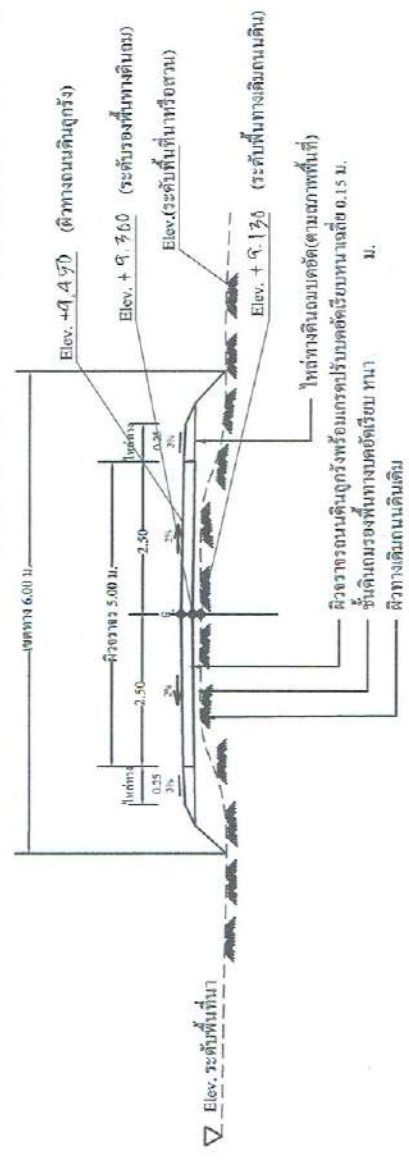

SECTION - A
Scale: 1:100

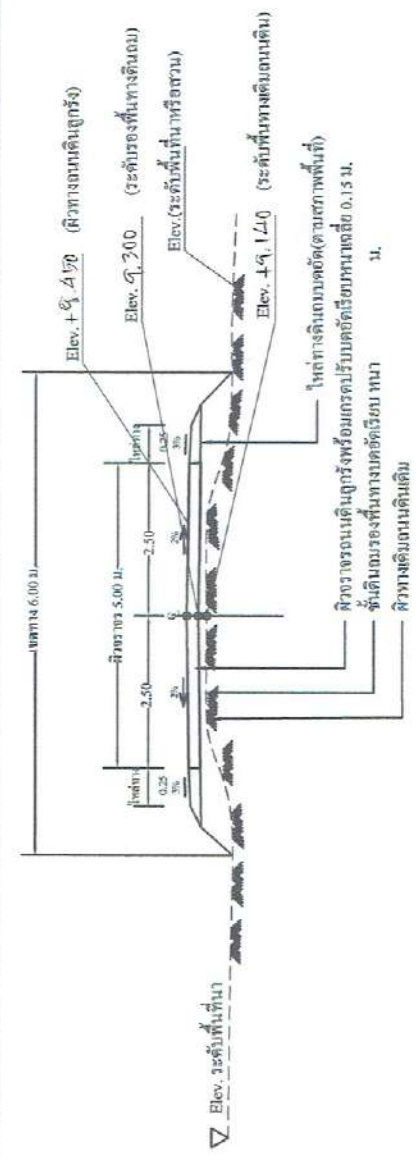

SECTION - A
Scale: 1:100






โครงการก่อสร้างถนน ดินลูกรังทางเข้าโครงการบ่อบำบัด
สิ่งปฏิจูณแบบบ่อทราย (ขนาดสี่เหลี่ยม) หมู่ 9 บ้านโลก
ยาว (ตำบลบ้านโลกยาว หมู่ 9 - ป่าสักธารและประ โยชน์)
บ้านโลกยาว หมู่ที่ 9
อ.ทรายมูล อ.ทรายมูล จ.ยโสธร

สำรวจ
(นายสุเทพ จวีญกลาง)
นายช่างโยธา ปฏิบัติงาน
เขียนแบบ
(นายสุเทพ จวีญกลาง)
นายช่างโยธา ปฏิบัติงาน
ตรวจสอบ
(นายสมภาร พานบุตร)
ผู้ควบคุมการก่อสร้าง

เห็นชอบ
(นางสาวกัลณีนี อุดอนมาษฐ์)
ปลัดองค์การบริหารส่วนตำบลทรายมูล



อนุมัติ
ขนาดส่วน not to scale
วันที่ 2 / 05 / 2565
แผ่นที่ 15
23

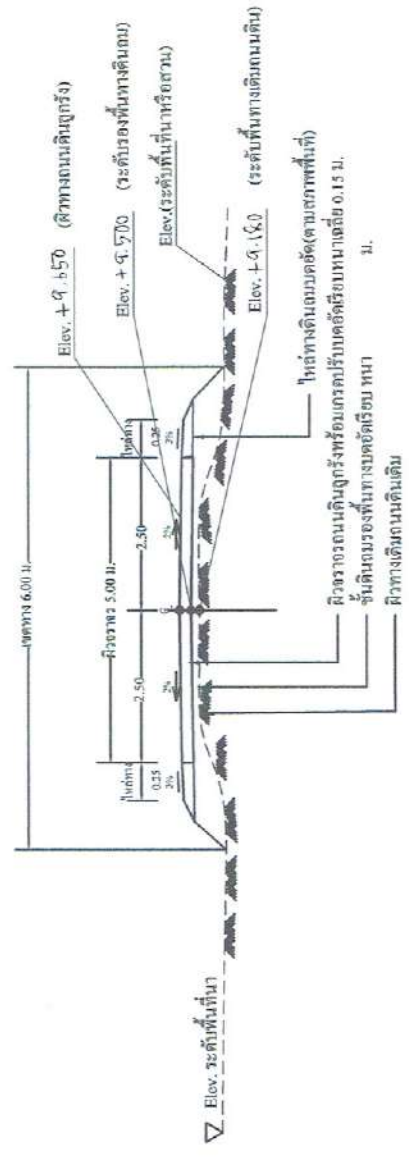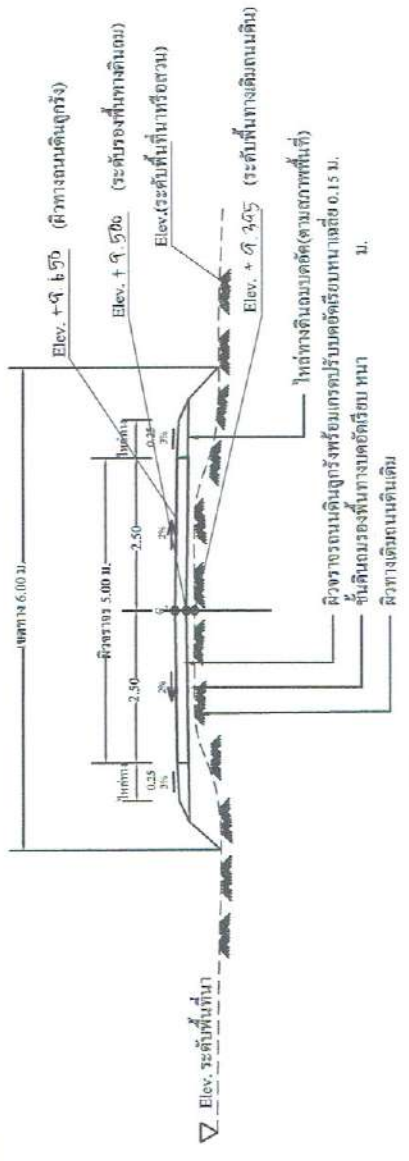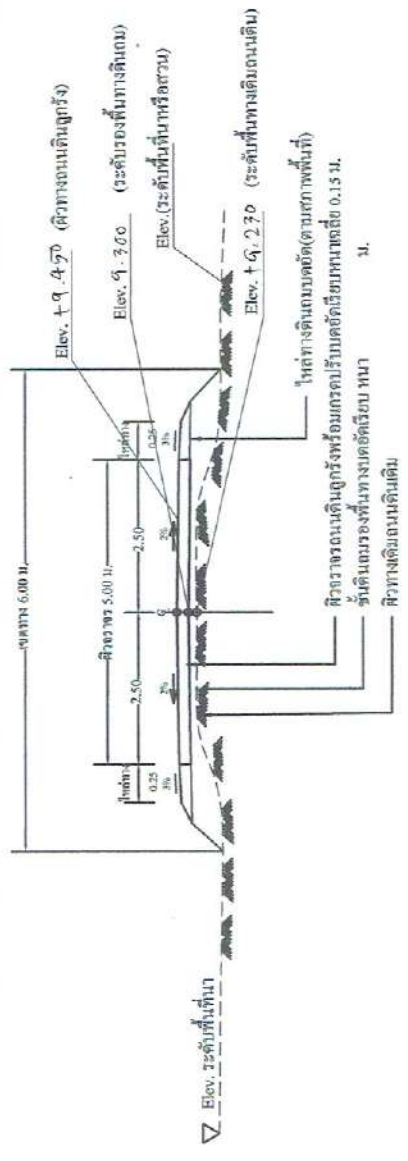

โครงการสร้างถนน ดินลูกรังทางเข้าอรรถพรบ่อแปด
ตั้งอยู่ตามแนวถนนสายรอง(ขนาดสี่ก) หมู่ 9 บ้านโลก
ขาว (ตำบลบ้านโลกขาว หมู่ 9 - ป่าสักธารณะประโชชน์)

บ้านโลกขาว หมู่ที่ 9
ด.ทรายมูล อ.ทรายมูล จ.ยโสธร

สำรวจ
นายสุเทพ ขวัญกลาง
นายช่างโยธาปฏิบัติงาน

เขียนแบบ
นายสุเทพ ขวัญกลาง
นายช่างโยธาปฏิบัติงาน

ตรวจสอบ
นายสมภาร พานุกตร
ผู้อำนวยการกองช่าง

เห็นชอบ
(นางสาววนิตนันท์ สุขมาตย์)
ปลัดกองการบริหารส่วนตำบลทรายมูล



อนุมัติ
รูปตัดฉบับพิมพ์ (Cross-section)

มาตราส่วน not to scale

วันที่ 2 / 05 / 2565

แผ่นที่ 16

23



โครงการสร้างถนน ลินจุกวังทางข้ามกรวยบ่อขี้บัต
ซึ่งมีจุดเชื่อมกับโครงการ(ขนาดตัด) หมู่ 9 บ้านโคก
ขาว (สายบ้านโคกขาว หมู่ 9 - บ้านเขารอประ โขชน)
บ้านโคกขาว หมู่ที่ 9
ต.ทรายมูล อ.ทรายมูล จ.ยโสธร

สำรวจ
(นายสุเทพ ขวัญกลาง)
นายช่างโยธาปฏิบัติงาน

เขียนแบบ
(นายสุเทพ ขวัญกลาง)
นายช่างโยธาปฏิบัติงาน




ตรวจสอบ
(นายสมภาร พานบุตร)
ผู้อำนวยการกองช่าง

เห็นชอบ
(นางสาวณัฏฐาภัท ดุจอาภาคย์)
ปลัดองค์การบริหารส่วนตำบลทรายมูล

อนุมัติ
(นายชลากร หนูเมืองดี)
นายกองค์การบริหารส่วนตำบลทรายมูล
แบบ(แสดง)
รูปตัดขวางทาง(Crosssection)
รูปตัดขวาง/บริเวณถนน

มาตราส่วน not to scale
วันที่ 2 / 05 / 2565

แผ่นที่ 17
23

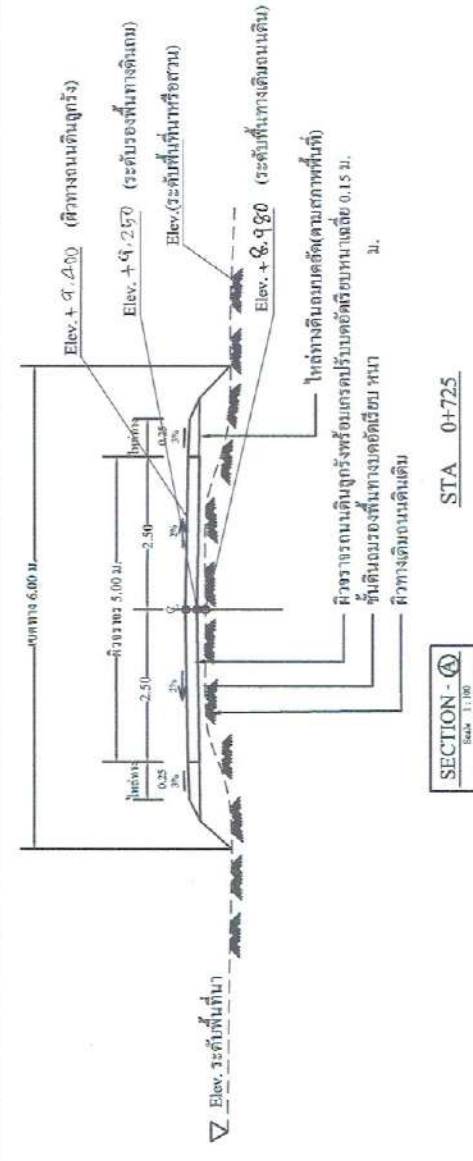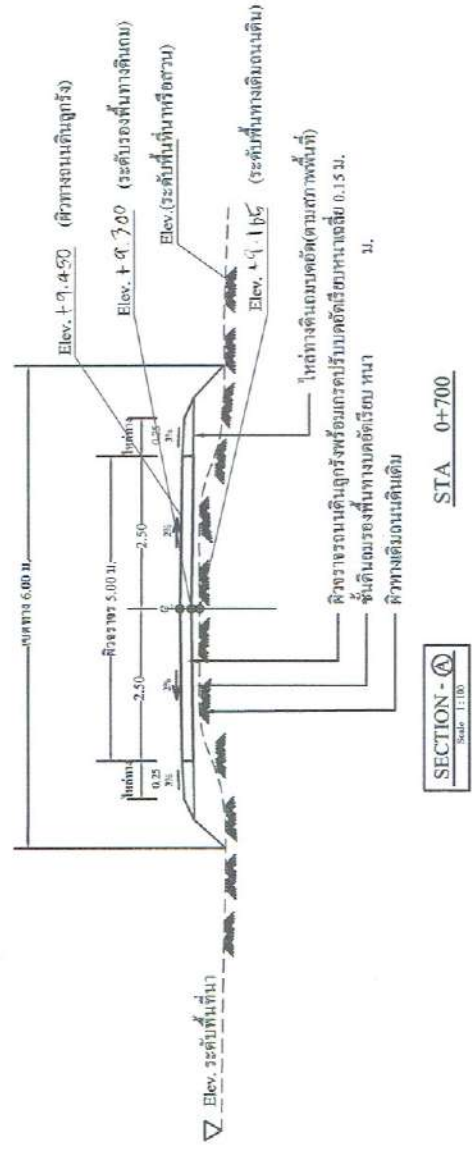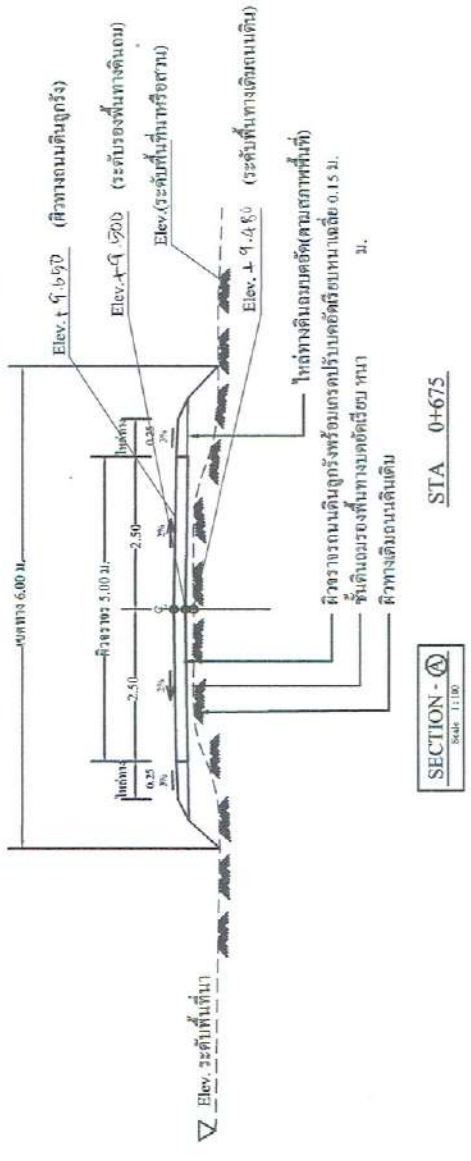



โครงการสร้างถนน ดินลูกรังทางเข้าโครงการอเนกานันต์
 สังกะสีปฎิบัติแบบบดรอง(ขนาดเล็ก) หมู่ 9 บ้านโคก
 เขียว (ตำบลบ้านโคกเขียว หมู่ 9 - ป.ช.ส.ส.ร.ว.ระประ โขชน์)

บ้านโคกเขียว หมู่ที่ 9
 อ.พรพูนผล อ.โยธาวรรณ

ตำราวง

(นายสุเทพ ขวัญกลาง)
 นายช่างโยธา ปฏิบัติงาน

เขียนแบบ

(นายสุเทพ ขวัญกลาง)
 นายช่างโยธา ปฏิบัติงาน

ตรวจสอบ

(นายศุภมิตร พายุบุตร)
 ผู้อำนวยการกองช่าง

เห็นชอบ

(นางสาวกัญฉันทน์ จุตานาตย์)
 ปลัดกองการบริหารส่วนตำบลเขาชะเมา






อนุมัติ

มาตราส่วน not to scale

วันที่ 2 / 05 / 2565

แผ่นที่ 18

23

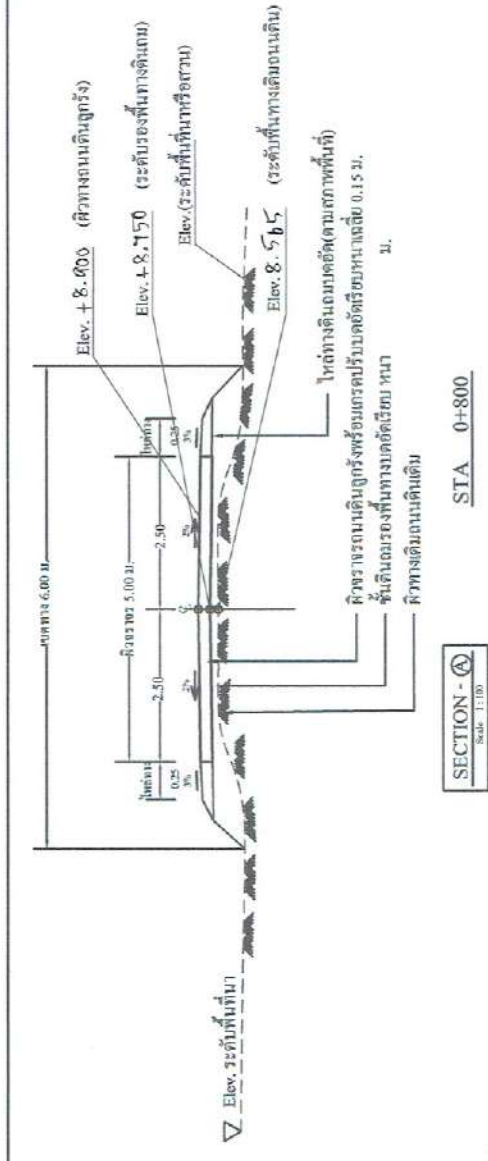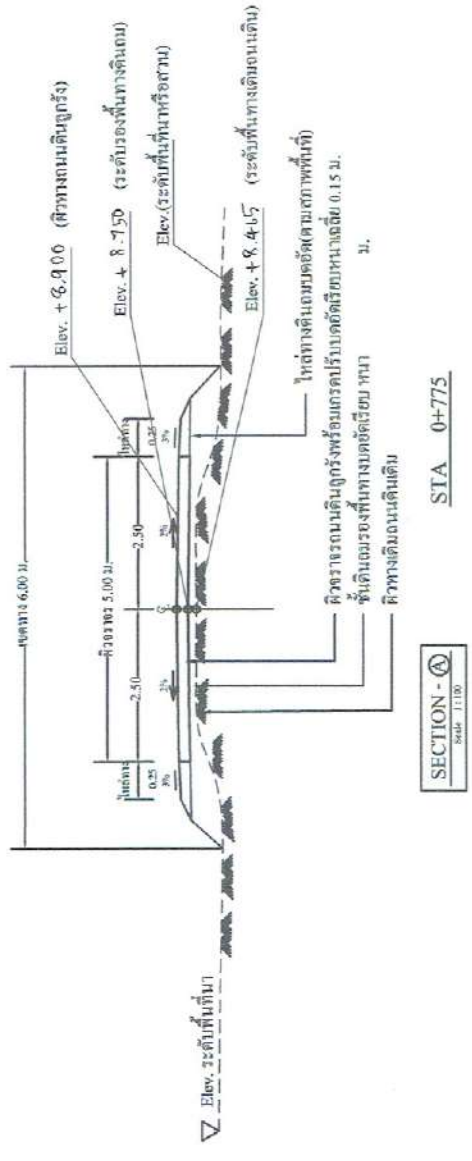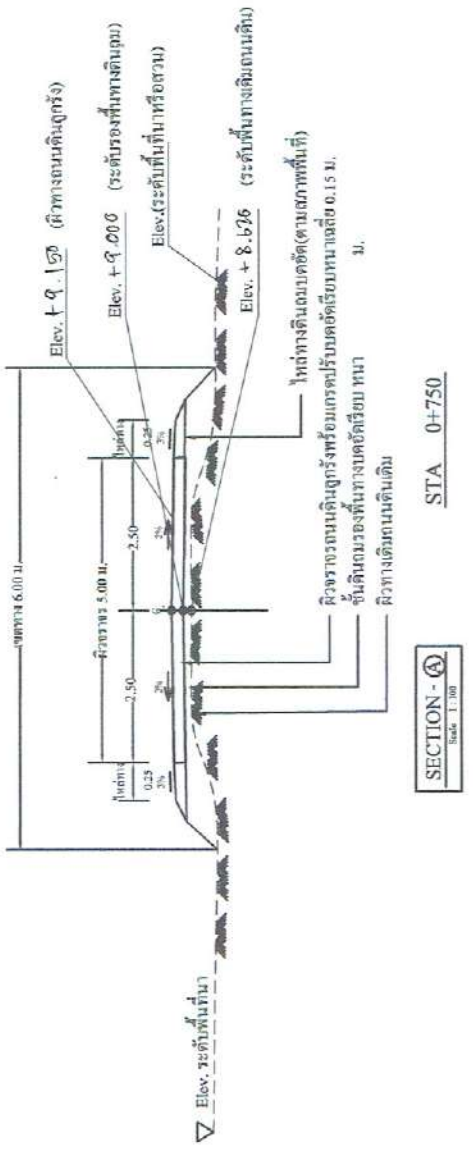



โครงการสร้างถนนดินลูกรังเชื่อมรอบบ่อบำบัด
สิ่งปฏิกูลแบบธรรมชาติของ(ขนาดสี่) หมู่ 9 บ้านโคก
ขาว (สายบ้านโคกขาว หมู่ 9 - ป่าช้าทหารและประ โยชน์)
บ้านโคกขาว หมู่ที่ 9
ด.ตราขุม อ.ตราขุม จ.ยโสธร

สำรวจ
A

(นายสุเทพ ขวัญกลาง)
นายช่างโยธา ปฏิบัติงาน

เขียนแบบ
A
(นายสุเทพ ขวัญกลาง)
นายช่างโยธา ปฏิบัติงาน

ตรวจสอบ
(นายขุนการ พายุบุตร)
ผู้อำนวยการกองช่าง

เห็นชอบ
Jm




(นางสาววนิตนันท์ อุดอมาตย์)


ปลัดกองการบริหารส่วนตำบลตราขุม



อนุมัติ
นางสาววนิตนันท์ อุดอมาตย์

มาตราส่วน not to scale
วันที่ 2 / 05 / 2565
แผ่นที่ 19
23

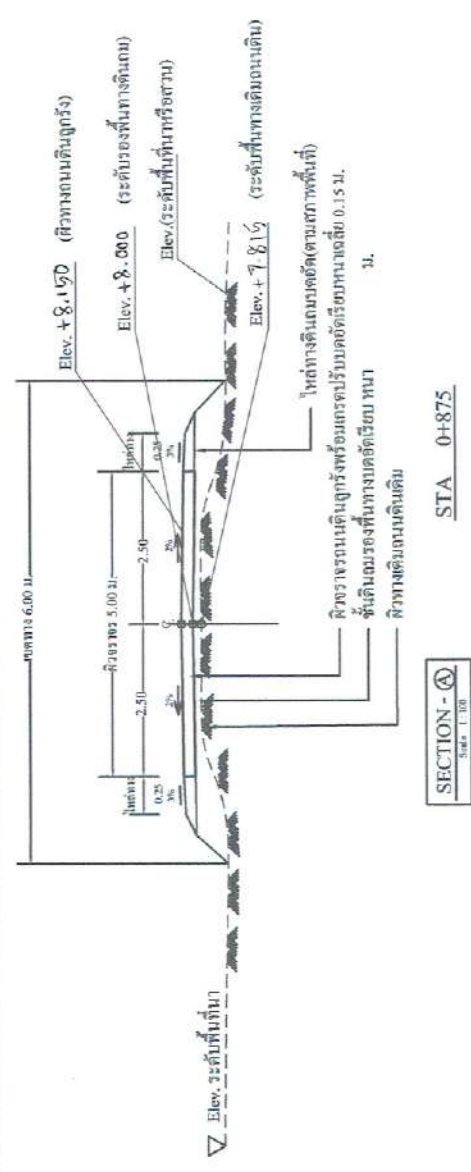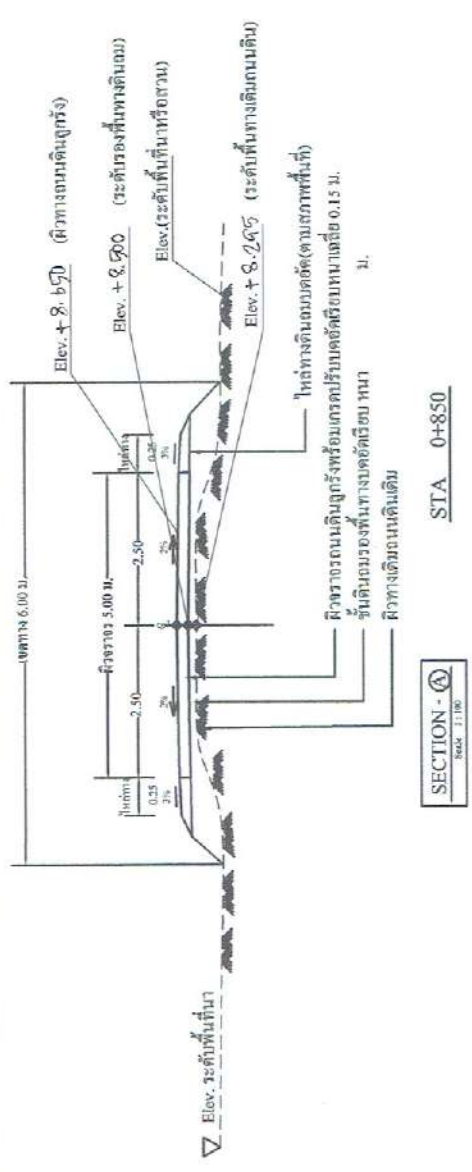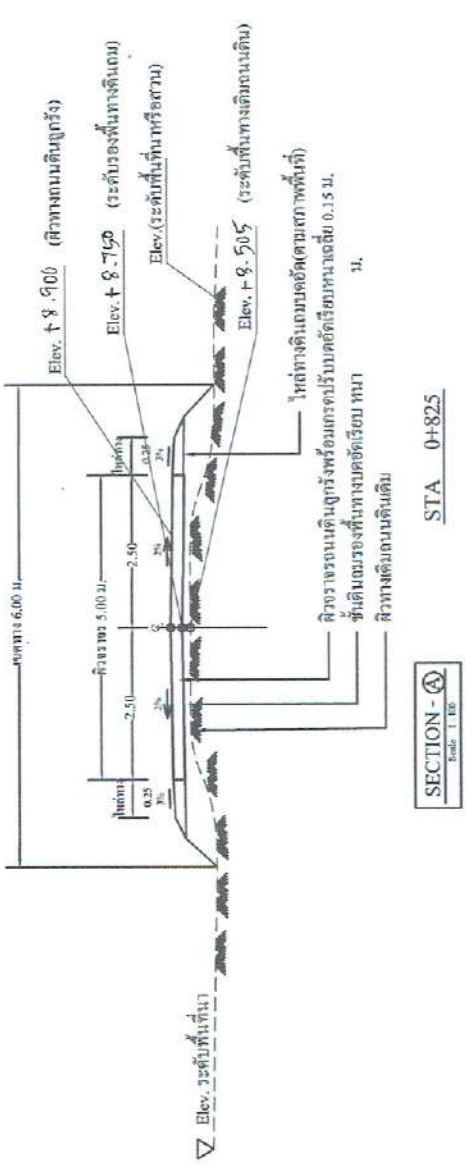

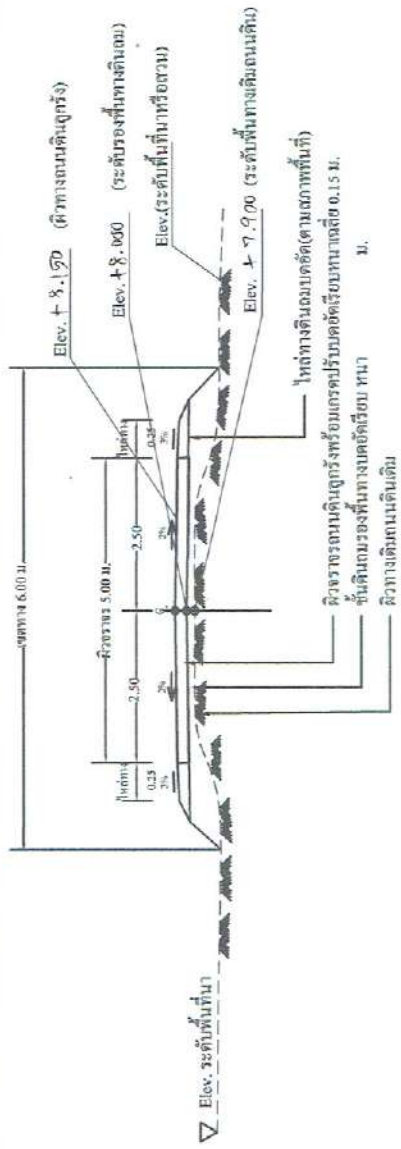

SECTION - (A)
Sta: 0+900

SECTION - (A)
Scale: 1:300



โครงการสร้างถนน ดินลูกรังทางเข้าออกบ่อน้ำบาดาล
ตำบลมีดแดงบ่อทรายทอง(ต.นาเกลือ) หมู่ 9 บ้านโลก
ยาว (สายป่าน โดดชา หมู่ 9 - ป่าช้าสารคามประ โดดร์)
บ้านโลกยาว หมู่ที่ 9
อ.ทราชนูต อ.โยธิต

สำรวจ
A

เขียนแบบ
A

ตรวจสอบ
A

เห็นชอบ
A

อนุมัติ
A

เห็นชอบ
A

อนุมัติ
A


เห็นชอบ
A

อนุมัติ
A

เห็นชอบ
A

อนุมัติ
A

เห็นชอบ
A

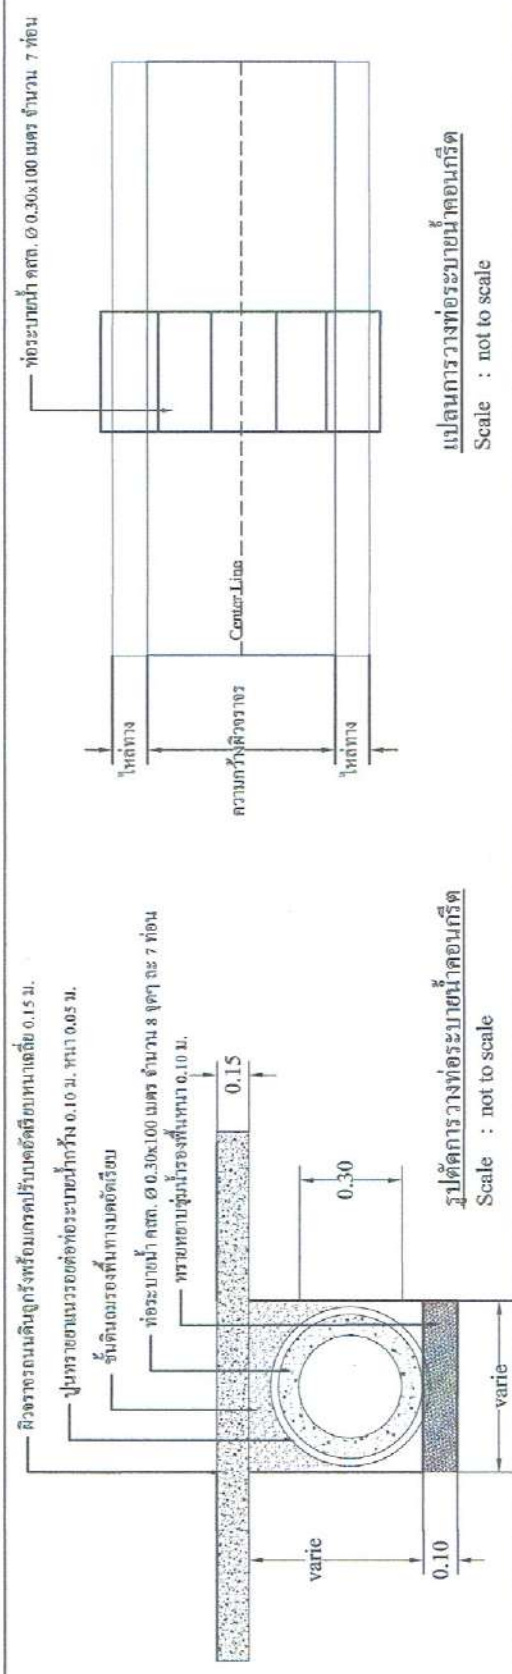

มาตราส่วน not to scale
วันที่ 2 / 05 / 2565
แผ่นที่ 20
23

โครงการก่อสร้าง ของ อ.บต. ทรายมูล
 ชื่อ โครงการก่อสร้างถนนคอนกรีตเสริมเหล็ก หมู่ที่ 8 ตำบลทรายมูล
 ปริมาณงาน กว้าง 40 เมตร ยาว 10,000 เมตร ทน 0.15 เมตร
 งบประมาณ 30,000,000 บาท
 วันเริ่มสัญญา 1 มกราคม 2556 วันสิ้นสุด 31 ธันวาคม 2556
 ผู้รับจ้าง บริษัท ก.
 ผู้ควบคุมงาน นาย ข.


ตัวอย่างรายละเอียดป้ายโครงการ

โครงการก่อสร้าง ของ อ.บต.....
 ชื่อ โครงการ.....
 ปริมาณงาน.....
 งบประมาณ.....
 วันเริ่มสัญญา.....
 ผู้รับจ้าง.....
 ผู้ควบคุมงาน.....
 ตัวอย่างรายละเอียดป้ายโครงการ


วันสิ้นสุด.....
 1. นาย ค.....
 2. นาย ง.....
 3. นาย จ.....
 4. นาย ฉ.....
 5. นาย ช.....

ตัวอย่างรายละเอียดป้ายโครงการ


ข้อกำหนด
 1.เสา, พื้นป้ายทาสีเขียวเข้มทั้ง 2 ด้าน ใช้สีน้ำทาก่อนทาสีสูง 2 ครั้ง
 2.ตัวหนังสือสีขาว
 3.ขนาดของตัวหนังสือกำหนดตามความเหมาะสมกับข้อความที่กำหนด

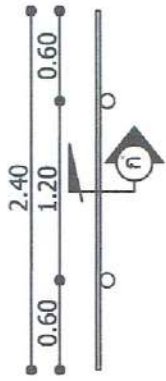


แปลน
 NOSCALE

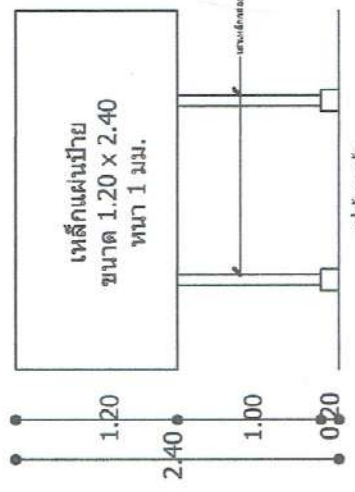

รูปด้านหน้า
 NOSCALE

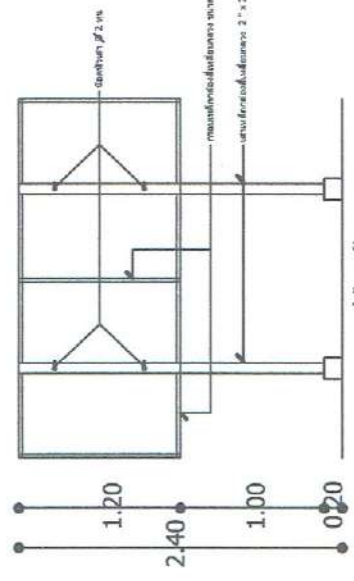

รูปด้านหลัง
 NOSCALE

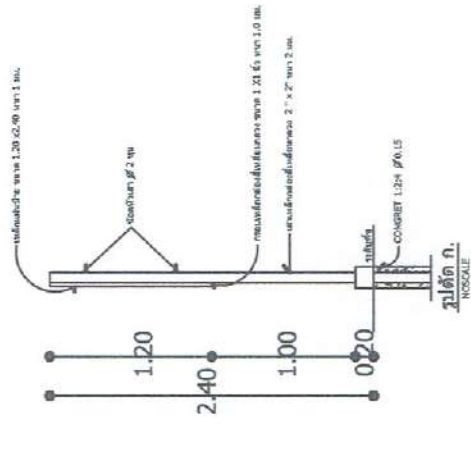

รูปตัด ก.
 NOSCALE



แบบมาตรฐานป้ายโครงการ	
องค์การบริหารส่วนตำบลทรายมูล	
ด.ทรายมูล อ.ทรายมูล จ.ยโสธร	
สำรวจ	(นายสุเทพ ขวัญกลาง) นายช่างโยธา ปฏิบัติงาน
เขียนแบบ	(นายสุเทพ ขวัญกลาง) นายช่างโยธา ปฏิบัติงาน
ตรวจสอบ	(นายสุเทพ ขวัญกลาง) นายช่างโยธา ปฏิบัติงานราชการแทน ผู้อำนวยการกองช่าง
เห็นชอบ	(นางสาวกัญฉวี อดานาคย์) ปลัดองค์การบริหารส่วนตำบลทรายมูล
อนุมัติ	(นายสุวิวัฒน์ พงษ์อัครา) นายกองค์การบริหารส่วนตำบลทรายมูล
แบบแสดง	ตัวอย่างป้ายโครงการ, แปลน, ด้านหน้า ตัวหนังสือ, รูปตัด
มาตราส่วน	แผ่นที่
วันที่ 16 / 08 / 2565	๑๑
	๑๕



แบบมาตรฐานป้ายประชาสัมพันธ์โครงการ
องค์การบริหารส่วนตำบลทรายมูล
ต.ทรายมูล อ.ทรายมูล จ.ยโสธร

สำรวจ
(นายสุเทพ ขวัญกลาง)
นายช่างโยธา ปฏิบัติงาน



เขียนแบบ
(นายสุเทพ ขวัญกลาง)
นายช่างโยธา ปฏิบัติงาน

ตรวจสอบ
(นายสุเทพ ขวัญกลาง)
นายช่างโยธา ปฏิบัติงานราชการแทน
ผู้อำนวยการกองช่าง


เห็นชอบ
(นางสาวนันทน์พร อุดามาศย์)
ปลัดองค์การบริหารส่วนตำบลทรายมูล




ขนาดสาม
วันที่ 16 / 08 / 2565
แผ่นที่ ๒3
๒3

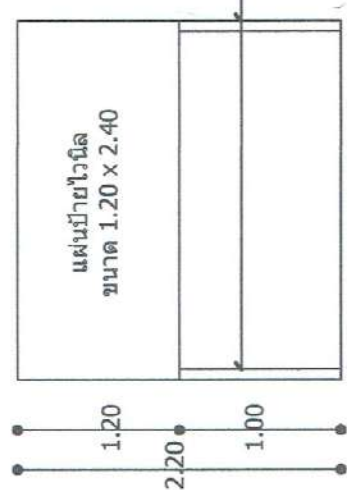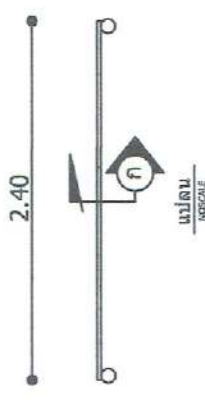

รูปด้านหน้า
NCSCALE

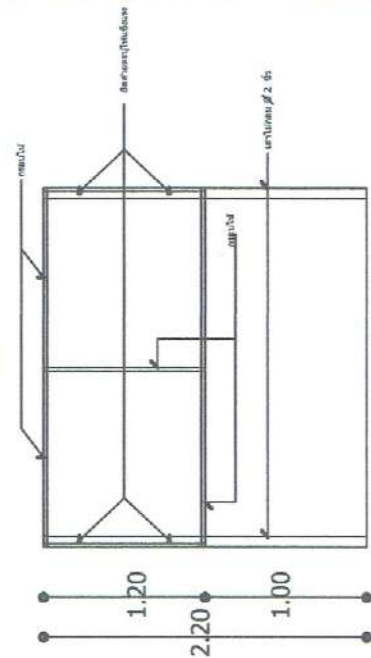

รูปด้านหลัง
NCSCALE

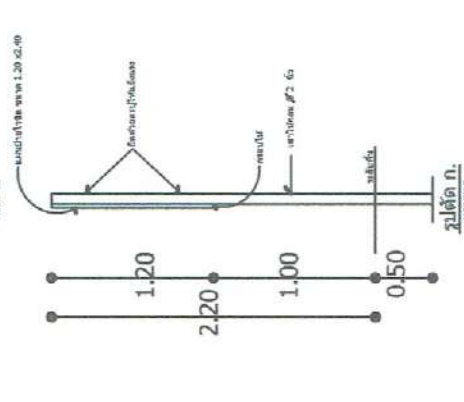

2.40

โครงการก่อสร้าง ของ องค์การบริหารส่วนตำบลทรายมูล
โทร. 045-756661
ชื่อ โครงการก่อสร้างถนนคอนกรีตเสริมเหล็ก หมู่ที่ 8 ตำบลทรายมูล
ปริมาณงาน กว้าง 4.00 เมตร ยาว 32.00 เมตร ทน 0.15 เมตร
ผู้รับจ้าง บริษัท..... โทรศัพท์.....
วันเริ่มสัญญา 1 มกราคม 2556 วันสิ้นสุด 31 ธันวาคม 2556 ระยะเวลาก่อสร้าง.....วัน
วงเงินงบประมาณที่ได้ตั้งไว้หรือได้รับ 200,000 บาท
วงเงินค่าก่อสร้างตามที่ตกลงกันในสัญญาจ้าง 199,000 บาท
ผู้ควบคุมงาน 1. นาย ค..... กรรมการตรวจการจ้าง
โทรศัพท์ 2. นาย ง.....
3. นาย จ.....

ตัวอย่างรายละเอียดป้ายโครงการ

2.40

โครงการก่อสร้าง ของ องค์การบริหารส่วนตำบลทรายมูล
โทร. 045-756661
ชื่อ โครงการ.....
ปริมาณงาน.....
ผู้รับจ้าง บริษัท..... วันสิ้นสุด..... โทรศัพท์.....
วันเริ่มสัญญา.....วันเริ่มติดตั้งให้หรือได้รับ.....บาท
ราคากลางค่าก่อสร้าง.....บาท
วงเงินค่าก่อสร้างตามที่ตกลงกันในสัญญาจ้าง.....บาท
ผู้ควบคุมงาน 1. นาย ค..... กรรมการตรวจการจ้าง
โทรศัพท์ 2. นาย ง.....
3. นาย จ.....

ตัวอย่างรายละเอียดป้ายโครงการ

- ข้อกำหนด
1. เป็นป้ายสีขาว กรอบนอกสีขาว ขนาด ไม่น้อยกว่า 1.20 x 2.40 ม.
 2. ด้านหนึ่งมีข้อความ
 3. ขนาดของด้านหนึ่งสื่อกำหนดตามความเหมาะสมกับข้อความที่กำหนด