

โครงการก่อสร้างถนน คสล.(สายบ้านพ่อกิ) บ้านนาโป่ง หมู่ 6



ก่อสร้างถนน คสล. กว้าง 4.00 เมตร ยาว 60 เมตร หน้า 0.15 เมตร

หรือมีพื้นที่ไม่น้อยกว่า 240 ตารางเมตร

ตามแบบแปลนของ องค์การบริหารส่วนตำบลทรายมูล

บ้านนาโป่ง หมู่ที่ 6 ตำบลทรายมูล

อำเภอทรายมูล จังหวัดยโสธร

ปีงบประมาณ 2567

โครงการก่อสร้างถนน คสล.(สายบ้านพ้ออีก) บ้านนาโป่ง หมู่ 6



โครงการก่อสร้างถนน คสล. (สายบ้านพ้ออีก) บ้านนาโป่ง หมู่ 6

บ้านนาโป่ง หมู่ 6
ด.ทราชมงคล อ.ทราชมงคล จ.ยโสธร

กรรมการ

(นายสุเทพ ขวัญกลาง)
 นายช่างโยธาปฏิบัติงาน

(นางสาวไพฑูริย์ ออกัส)

เจ้าพนักงานธุรการชำนาญงาน

ประธานโครงการ

(นางนิตยา เวชกานา) ๒๕๖๙
 รองปลัดองค์การบริหารส่วนตำบลบ้านพ้อ
 เห็นชอบ

อนุมัติ

(นางนิตยา เวชกานา)
 รองปลัดองค์การบริหารส่วนตำบลบ้านพ้อ
 ปลัดองค์การบริหารส่วนตำบลบ้านพ้อ

นายกองดีการบริหารส่วนตำบลทรายมูล


เบนแดง

แผนที่พอสังเขป

มาตราส่วน not to scale


แผ่นที่ 2

วันที่ 27 / 02 / 2567

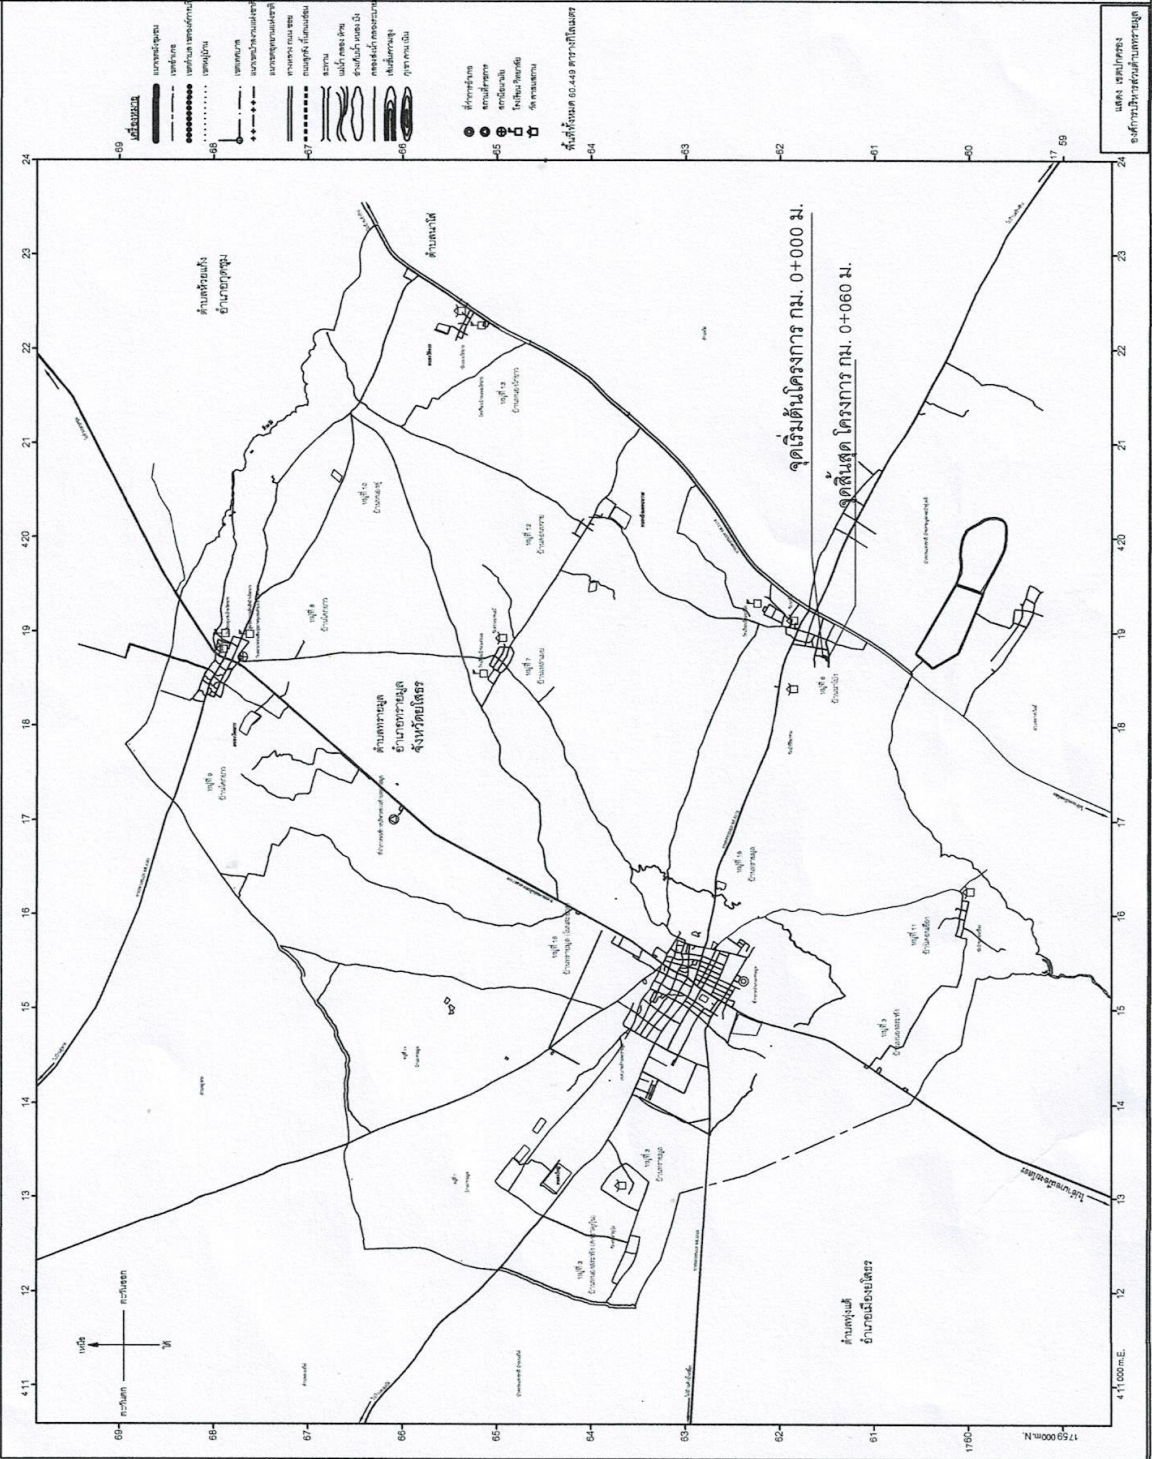

แสดง ๒๕๖๑๒๐๘
 องค์การบริหารส่วนตำบลทรายมูล


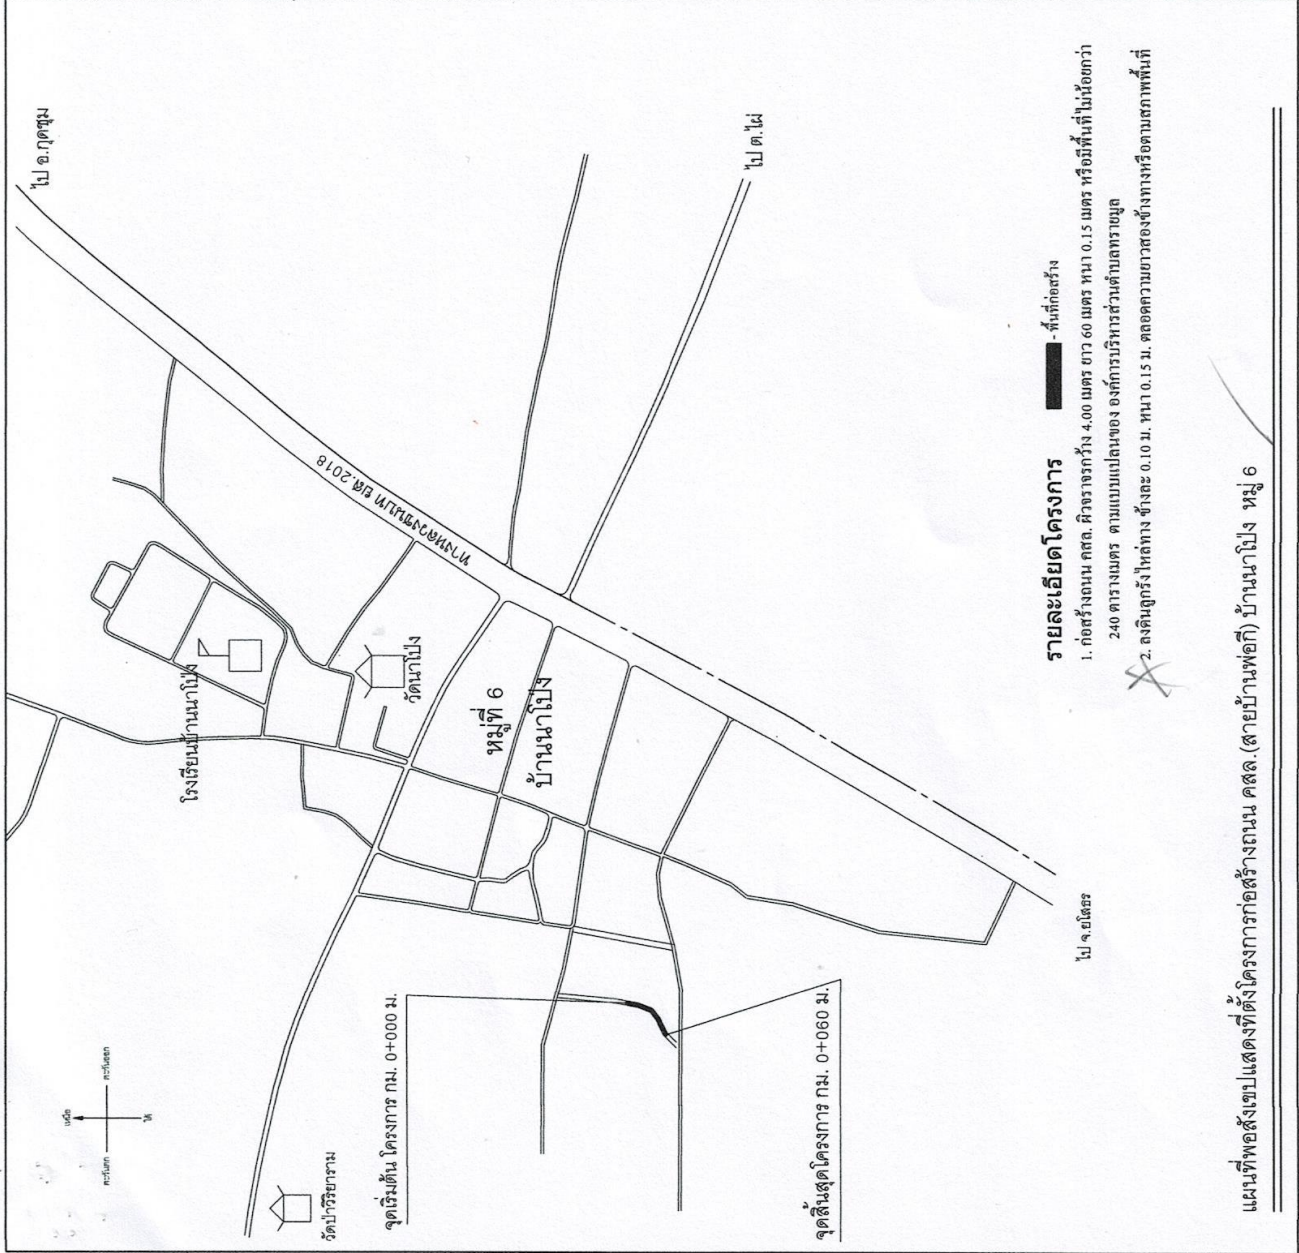


รายการทั่วไปสำหรับงานคอนกรีตและคอนกรีตเสริมเหล็ก

1. วัตถุประสงค์

- เพื่อใช้งานคอนกรีตเสริมเหล็กที่ผู้รับจ้างต้องศึกษารายละเอียดโครงการฯ เพื่อให้ครบถ้วนก่อนดำเนินการต่อไป
ที่เกี่ยวกับ และเงื่อนไข อนุมัติโครงการฯ ให้มีผลบังคับใช้ หรืออนุมัติ

2. ความหมาย

- คอนกรีต หมายถึง วัสดุที่ประกอบด้วยส่วนผสมของปูนซีเมนต์ วัสดุผสมละเอียด เช่น ทราย วัสดุผสมหยาบ เช่น หินหรือหินกรวด และน้ำ
- คอนกรีตเสริมเหล็ก หมายถึง คอนกรีตที่มีเหล็กเสริมฝังภายในให้ทำหน้าที่รับแรงได้มากขึ้น

3. วัสดุส่วนผสมคอนกรีต

3.1 ปูนซีเมนต์

- ปูนซีเมนต์ใช้ผสมคอนกรีต โครงสร้าง ให้ใช้ปูนซีเมนต์ปอร์ตแลนด์ชนิดตาม ม.อ.ก. 15 เล่ม 1 เช่น ทราย ทรายหยาบ เป็นต้น
- ต้องเก็บไว้ในสถานที่แห้งมีหลังคาและหมั่นคลุมมิดชิด และต้องเก็บไว้สูงกว่าพื้นดินไม่น้อยกว่า 0.50 เมตร
- ห้ามใช้ปูนซีเมนต์ที่เสื่อมคุณภาพโดยความชื้น หรือแข็งเป็นก้อนแล้ว

3.2 ทราย

- ต้องเป็นทรายหยาบน้ำจืด หยาบ คมและแข็งแกร่ง
- ต้องสะอาดปราศจากวัสดุอื่นเจือปน เช่น ดิน ใต้อาบน้ำและหินหยาบ เป็นต้น

3.3 หินข่อยหรือกรวด

- ต้องเป็นหินข่อยหรือกรวดที่มีคุณภาพดี ลักษณะมีดไปทางจตุรัส มีความแข็งแกร่ง เหนียว ไม่ฝุ่น สะอาดและปราศจากวัตถุเจือปน
- ต้องล้างหินหรือกรวดให้สะอาดก่อนผสมคอนกรีต

3.4 น้ำ







- น้ำที่ใช้ผสมคอนกรีตต้องเป็นน้ำสะอาด ปราศจากน้ำมัน กรด ด่าง เกลือ หรือสารอื่น ในปริมาณน้ำที่จะเป็นอันตรายต่อคอนกรีต เช่น น้ำประปา
- น้ำที่ขุ่นเป็นต้นตมต้องทำให้ใสเสียก่อนโดยวิธีใช้ปูนซีเมนต์ประมาณ 1 ก้อนต่อน้ำปูน 800 ลิตร ผสมทิ้งไว้ประมาณ 5 นาที จนตะกอนนอนก้นหมดจึงจะนำมาใช้ได้

4. คอนกรีต

- 4.1 ให้ผู้รับจ้างใช้คอนกรีตสำเร็จรูปตามรูปแบบประมาณราคาของโครงการก่อสร้างประกอบของโครงการส่วนตำบลทรายมูล ซึ่งบริษัทผู้ผลิตต้องได้รับการรับรองผ่านมาตรฐานอุตสาหกรรม(มอก)รับรองเท่านั้นจึงสามารถนำมาใช้งานได้โดยต้องนำเอกสารหลักฐานแจ้งต่อผู้ว่าจ้างผ่านช่างผู้ควบคุมงานต่อไป
- กำลังของคอนกรีตเมื่อทดสอบแท่งคอนกรีตมาตรฐาน 15 x 15 x 15 ซม. ต้องมีค่าแรงอัดไม่น้อยกว่า 240 กก./ซม. ที่อายุ 28 วัน


5. การควบคุมงาน

- 5.1 ผู้รับจ้างจะต้องจัดให้มีผู้ควบคุมงานก่อสร้างที่เป็นตัวแทนผู้รับจ้าง ซึ่งเป็นผู้ที่มีประสบการณ์วิชาชีพ วิศวกรรมควบคุม ประเภทภาควิชาวิศวกรรมโยธา เป็นอย่างน้อย


	
กรรมการ	 (นายสุเทพ ขวัญกลาง) นายช่างโยธา ปฏิบัติงาน
กรรมการ	 (นางสาวโพธิ์ อุดกลิ่น) เจ้าพนักงานธุรการชำนาญงาน
ประธานกรรมการ	 (นางนิตยา เวชกามา) รองปลัดองค์การบริหารส่วนตำบลทรายมูล
รองประธาน	 (นายนิศยุ เวชกามา) รองปลัดองค์การบริหารส่วนตำบลทรายมูล ปลัดองค์การบริหารส่วนตำบลทรายมูล
อนุมัติ	
(นายเสลาโรจน์ พานิชเสถียร) นายกองค์การบริหารส่วนตำบลทรายมูล	
แบบแสดงรายการประกอบแบบ	
มาตราส่วน	- 4
วันที่	27 / 02 / 2567
7	



แบบมาตรฐานป้ายประชาสัมพันธ์โครงการ
องค์การบริหารส่วนตำบลทรายมูล
ด.พรหมมูล อ.ทรายมูล จ.ยโสธร
กรรมการ
(นายสุเทพ ขวัญกลาง) นายช่างโยธา ปฏิบัติงาน
กรรมการ
(นางสาวไพรัช ออดลัม) เจ้าพนักงานธุรการชำนาญงาน
ประธานกรรมการ
(นางนิตยา เวชกานา) รองปลัดองค์การบริหารส่วนตำบลทรายมูล
เห็นชอบ
(นางนิตยา เวชกานา) รองปลัดองค์การบริหารส่วนตำบลทรายมูล ปลัดองค์การบริหารส่วนตำบลทรายมูล
อนุมัติ
(นายสาโรจน์ พานิชย์ศตรา) นายกองค์การบริหารส่วนตำบลทรายมูล
แบบแสดง
ตัวอย่างป้ายโครงการ, แปลน, ด้านหน้า ด้านหลัง, รูปตัด
มาตราส่วน
แผนที่
วันที่ 27 / 02 / 2567
6
7

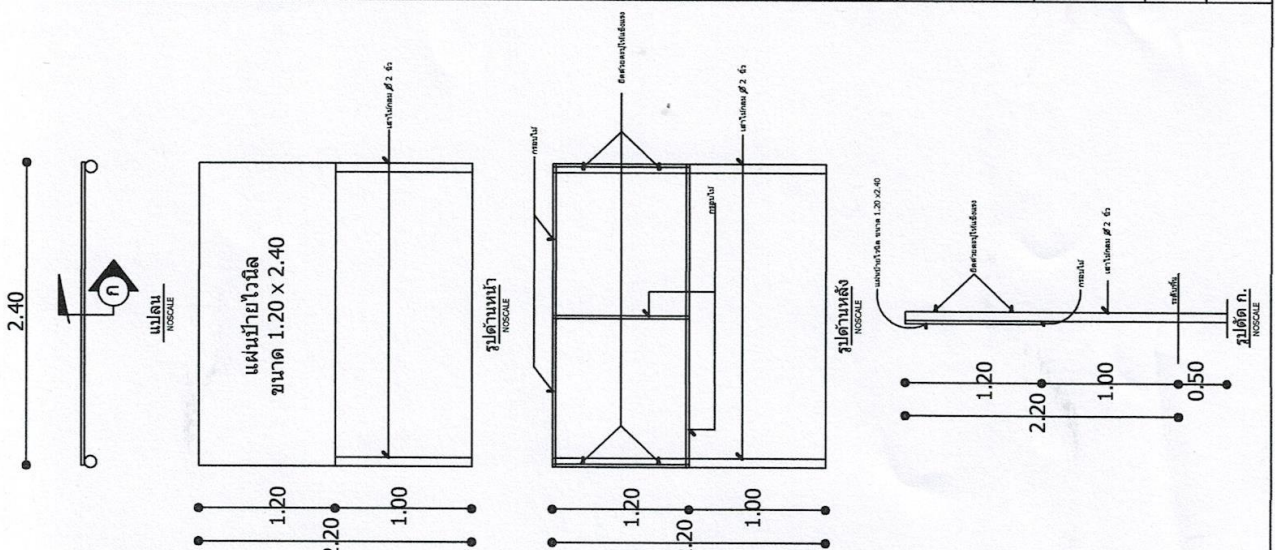

<p style="text-align: center;">2.40</p> <p style="text-align: center;">NSRI</p> <p style="text-align: center;">แผนป้ายไวนิล</p> <p style="text-align: center;">ขนาด 1.20 x 2.40</p> <p>1.20</p> <p>2.20</p> <p>1.00</p> <p style="text-align: center;">รูปด้านหน้า</p> <p>1.20</p> <p>2.20</p> <p>1.00</p> <p style="text-align: center;">รูปด้านหลัง</p> <p>1.20</p> <p>2.20</p> <p>1.00</p> <p>0.50</p> <p style="text-align: center;">รูปตัด ก.</p>	<p style="text-align: center;">2.40</p> <p style="text-align: center;">NSRI</p> <p style="text-align: center;">ตัวอย่างรายละเอียดป้ายโครงการ</p> <p>โครงการก่อสร้าง ของ องค์การบริหารส่วนตำบลทรายมูล</p> <p>โทร. 045-756661</p> <p>ชื่อ โครงการก่อสร้างถนนคอนกรีตเสริมเหล็ก หมู่ที่ 8 ตำบลทรายมูล</p> <p>ปริมาณงาน กว้าง 4.00 เมตร ยาว 32.00 เมตร หน้า 0.15 เมตร</p> <p>ผู้รับจ้าง บริษัท โทรศัพท์</p> <p>วันเริ่มสัญญา 1 มกราคม 2556 วันสิ้นสุด 31 ธันวาคม 2556 ระยะเวลาก่อสร้าง.....วัน</p> <p>วงเงินงบประมาณที่ได้รับ 200,000 บาท</p> <p>วงเงินค่าก่อสร้างตามที่ตกลงนามในสัญญาจ้าง 199,000 บาท</p> <p>ผู้ควบคุมงาน</p> <p>นาย ก. กรรมการตรวจการจ้าง</p> <p>โทรศัพท์ 1. นาย ค.</p> <p>2. นาย ง.</p> <p>3. นาย จ.</p>
<p style="text-align: center;">2.40</p> <p style="text-align: center;">NSRI</p> <p style="text-align: center;">ตัวอย่างรายละเอียดป้ายโครงการ</p> <p>โครงการก่อสร้าง ของ องค์การบริหารส่วนตำบลทรายมูล</p> <p>โทร. 045-756661</p> <p>ชื่อ โครงการ.....</p> <p>ปริมาณงาน</p> <p>ผู้รับจ้าง บริษัท โทรศัพท์</p> <p>วันเริ่มสัญญา วันสิ้นสุด</p> <p>ราคาตกลงค่าก่อสร้าง</p> <p>วงเงินค่าก่อสร้างตามที่ตกลงนามในสัญญาจ้าง</p> <p>ผู้ควบคุมงาน</p> <p>นาย ก. กรรมการตรวจการจ้าง</p> <p>โทรศัพท์ 1. นาย ค.</p> <p>2. นาย ง.</p> <p>3. นาย จ.</p>	<p style="text-align: center;">2.40</p> <p style="text-align: center;">NSRI</p> <p style="text-align: center;">ข้อกำหนด</p> <p>1. ป้ายไวนิลสีขาว กรอบนอกสีขาว ขนาด ไม่ต่ำกว่า 1.20 x 2.40 ม.</p> <p>2. ตัวหนังสือสีขาว</p> <p>3. ขนาดของตัวหนังสือกำหนดตามความเหมาะสมกับข้อความที่กำหนด</p>

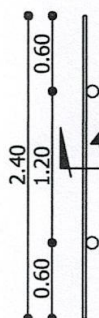





ตัวอย่างรายละเอียดป้ายโครงการ

โครงการก่อสร้าง ของ อมต.....
 ชื่อ โครงการ.....
 ปริมาณงาน.....
 งบประมาณ.....
 วันเริ่มสัญญา..... วันสิ้นสุด.....
 ผู้รับจ้าง..... 1. นาย ค.....
 ผู้ควบคุมงาน..... กรรมการตรวจจ้าง 2. นาย ง.....
 ตัวอย่างรายละเอียดป้ายโครงการ 3. นาย จ.....


- ข้อกำหนด**
- 1.เสา, พื้นป้ายทาสีเงาเข้มทั้ง 2 ด้าน ใช้สีน้ำทาก่อนทาสีจริง 2 ครั้ง
 - 2.ตัวหนังสือสีขาว
 - 3.ขนาดของตัวหนังสือกำหนดความเหมาะสมกับข้อความที่กำหนด

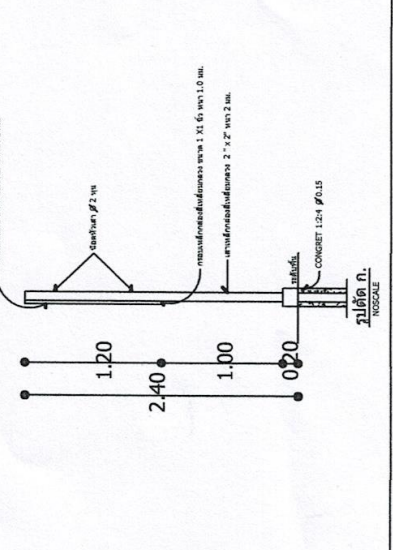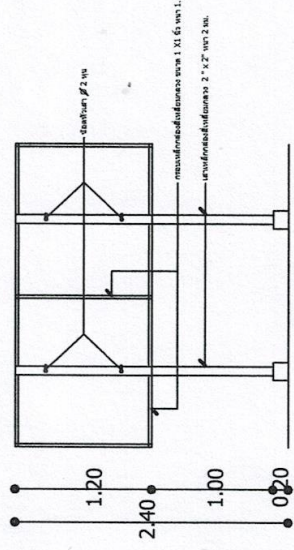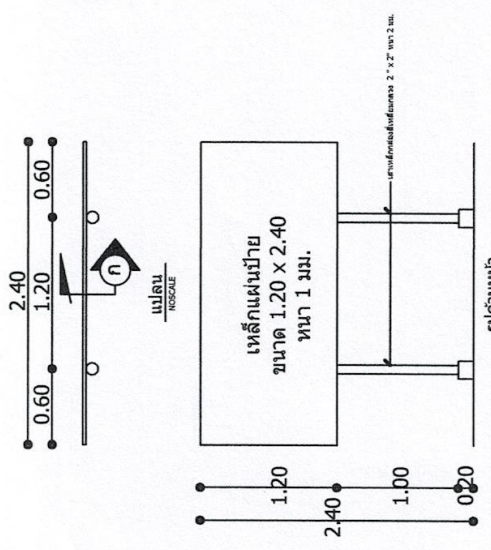

แบบมาตรฐานป้ายโครงการ	
องค์การบริหารส่วนตำบลทราชมูล	
กรรมกร	(นายสุเทพ ขวัญกลาง) นายช่างโยธาปฏิบัติงาน
กรรมกร	(นางสาวไพฑูรย์ ออดกลิ่น) เจ้าพนักงานธุรการชำนาญงาน
ประธานกรรมกร	(นางอติชา เวชกานา) รองปลัดองค์การบริหารส่วนตำบลทราชมูล
เห็นชอบ	(นางนิศิตตา เกษกามา) รองปลัดองค์การบริหารส่วนตำบลทราชมูล
อนุมัติ	(นายสาโรจน์ พานิชัตตรา) นายกองค์การบริหารส่วนตำบลทราชมูล
แบบแสดง	ตัวอย่างป้ายโครงการ, แปลง, ด้านหน้า ด้านหลัง, รูปตัด
มาตราส่วน	แผนที่
วันที่	27 / 02 / 2567
	7