




วางท่อเมนประปา พีวีซี ขนาด 2" ความยาว 1,350 เมตร

พร้อมอุปกรณ์ครบชุด

ตามแบบแปลนของ องค์การบริหารส่วนตำบลทรายมูล

บ้านนาโป่ง หมู่ที่ 6 ตำบลทรายมูล

อำเภอทรายมูล จังหวัดยโสธร


ปีงบประมาณ 2567





- 46-1 เส้นเขตเขต
- 46-2 เส้นเขตเขต
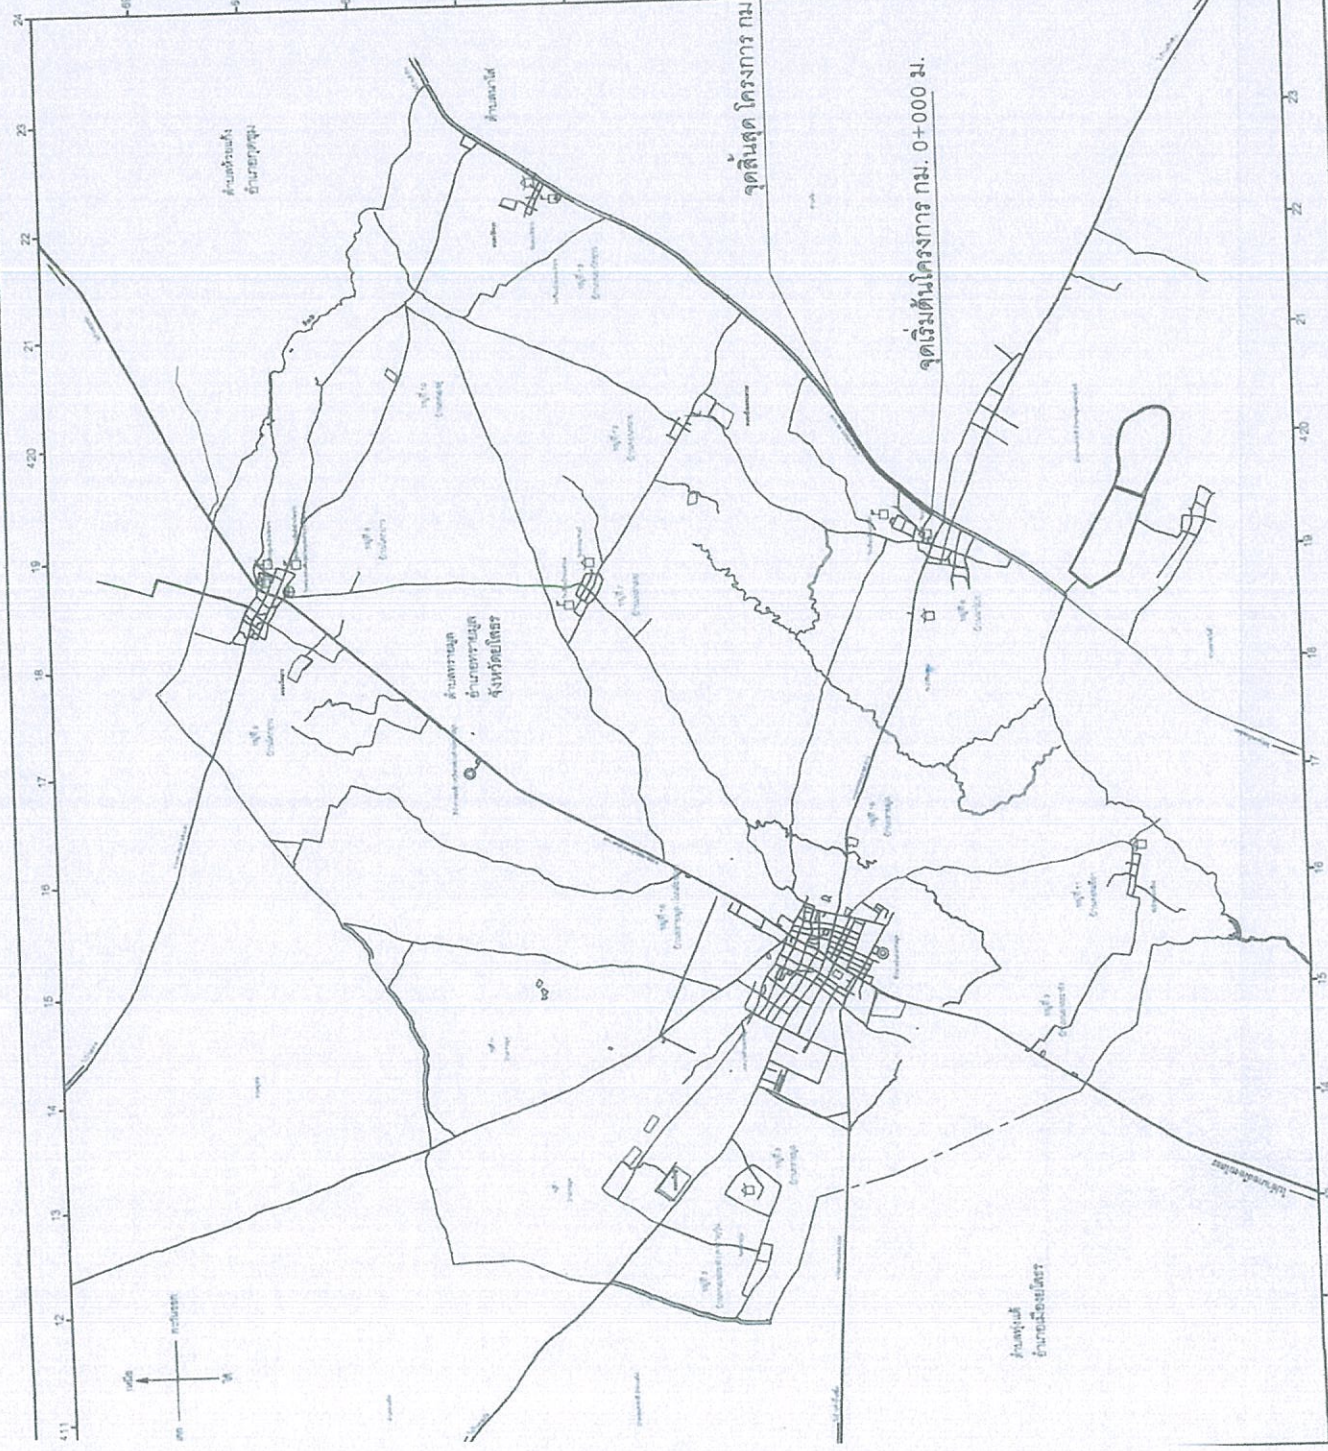

เลข อนุมัติ  
สำนักงานโยธาธิการและผังเมือง

บ้านนาโป่ง หมู่ 6  
ด.ทรายมูล อ.ทรายมูล จ.ยโสธร

โครงการ  
(นางสาวอรนัญ ทงของ)  
เจ้าพนักงานธุรการ

กรรมการ  
(นายสุเทพ ขวัญกลาง)  
นายช่างโยธา ปฏิบัติงาน

ประธานกรรมการ  
(นาย โสภิตา ศรีธรรมย์)  
หัวหน้ากำกับปลัด

เห็นชอบ  
(นางนิตยา สุขงาม)  
รองปลัดกองการบริหารส่วนตำบลทรายมูล  
ปลัดกองการบริหารส่วนตำบลทรายมูล

อนุมัติ  
(นายวิชาญ พันธ์ขัติยา)  
นายกองค์การบริหารส่วนตำบลทรายมูล

แบบแสดง  
แผนที่ท่อส่งน้ำ

มาตราส่วน	not to scale	แผ่นที่	2
วันที่	25 / 03 / 2567		7




ต.ทรายมูล อ.ทรายมูล จ.ยโสธร

กรรมการ  
(นางสาวอรอนงค์ ทองป้อ)  
เจ้าพนักงานธุรการ

กรรมการ  
(นายสุเทพ ขวัญกลาง)  
นายช่างโยธาปฏิบัติงาน

ประธานกรรมการ  
นาง โสภิตา ศรีธรรมย์  
หัวหน้าผู้ควบคุม

อนุมัติ  
(นางชนิดา เวชกามา)  
รองปลัดองค์การบริหารส่วนตำบลทรายมูล  
ปลัดองค์การบริหารส่วนตำบลทรายมูล

อนุมัติ  
(นายสาโรจน์ พันธุ์จันทร์)  
นายกองค์การบริหารส่วนตำบลทรายมูล


แบบแสดง  
ผังบริเวณ

มาตราส่วน -  
แผ่นที่ 3

วันที่ 25 / 03 / 2567  
7

แนวเขตตำบลทรายมูล  
อำเภอทรายมูล  
จังหวัดยโสธร

สัญลักษณ์	รายละเอียด
○	หมู่บ้าน
◐	บ้านผู้ใหญ่บ้าน
□	โรงเรียน, ศูนย์เด็ก
◡	สถานีอนามัย
◕	โรงพยาบาล
⌂	วัด, โบสถ์
▭	อ.มด.ทรายมูล
◑	บึง,หนองน้ำ
◉	ประปาหมู่บ้าน
△	ศาลาประชา堂
⊕	ศาลากลางบ้าน
≡	ถนนลาดยาง
—	ถนน คสล.
≡≡	ถนนดินลูกรัง
—	แนวเขตตำบล
~	ลำห้วย

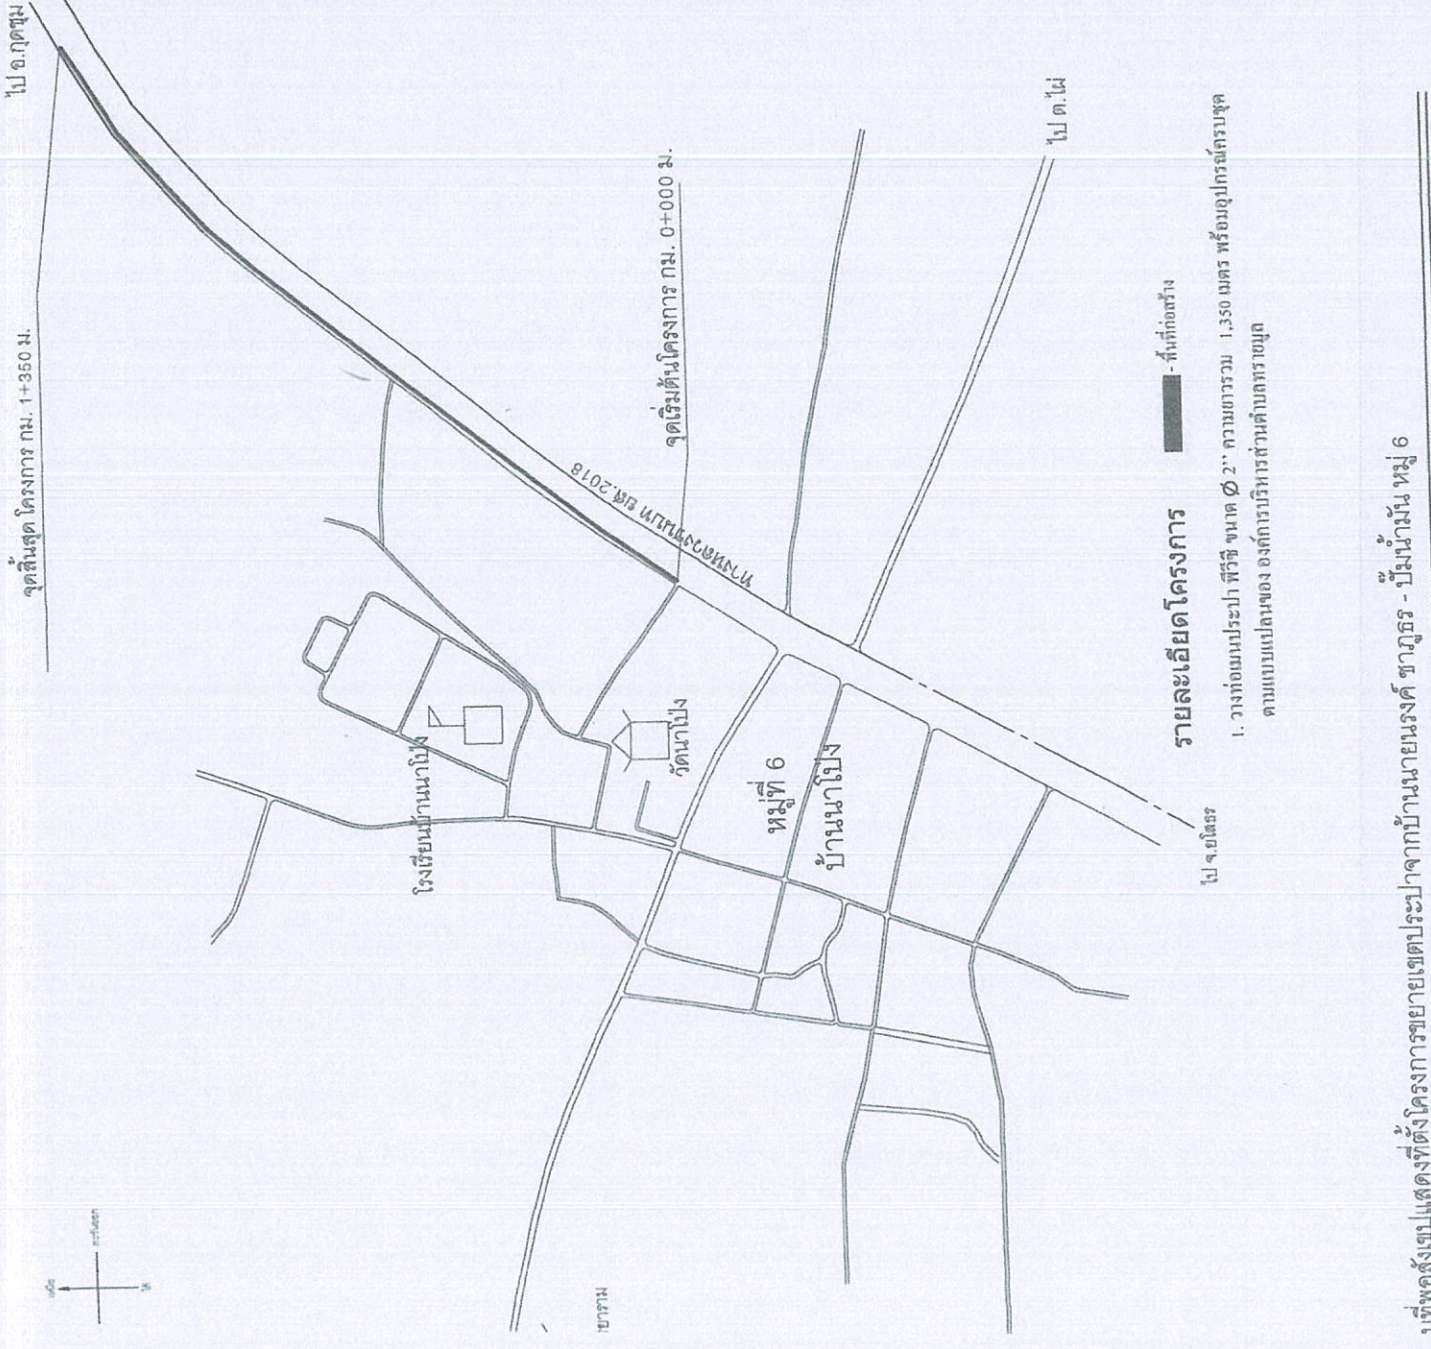

รายละเอียดโครงการ

■ - พื้นที่ก่อสร้าง

- วางท่อเมนประปา พีวีซี ขนาด 2" ความยาวรวม 1,350 เมตร พร้อมอุปกรณ์ครบชุด ตามแบบแปลนของ องค์การบริหารส่วนตำบลทรายมูล



# รายการประกอบแบบ


1. โครงการขยายเขตประปา ภายในหมู่บ้าน บ้านนาโป่ง หมู่ที่ 6 ตำบลทรายมูล อำเภอทรายมูล จังหวัดยโสธร
2. ก่อนที่จะทำการก่อสร้างให้ผู้รับจ้างตรวจสอบระดับอ้างอิง  $\pm 0.00$  ที่กรมการรังวัดหรือคณะกรรมการตรวจการจ้างกำหนดไว้ เพื่อเป็นแนวทางการก่อสร้าง
3. ท่อเชื่อมที่มีประตุน้ำ ท่อระบายน้ำทิ้ง และท่อจ่ายน้ำต้องทำตามกรรมวิธีและให้ถูกต้องเรียบร้อยตามรูปแบบแปลนกำหนด
4. ท่อ P.V.C. ในแบบแปลนให้ใช้ตามรูปแบบ อบต.ทรายมูลกำหนด ท่อและอุปกรณ์ P.V.C. เช่นข้อต่อตรง ข้องอ สามทางฉาก ฯลฯ ให้ใช้ตามมาตรฐานสินค้าคุณภาพ 13.5
5. หลังจากก่อสร้างเสร็จให้ผู้รับจ้างปฏิบัติตามข้อ 5.1 ทำความสะอาดบริเวณก่อสร้างให้เรียบร้อย ถ้ามีความเสียหายแก่บ้านเรือนหรือทรัพย์สินของราษฎรผู้รับจ้างต้องซ่อมแซมแก้ไขให้เรียบร้อย
- 5.2 ทดสอบการรั่วซึมของระบบท่อ ก่อนณดินกลบดิน หากมีการรั่วซึมของท่อหรือข้อต่อ ผู้รับจ้างต้องทำการแก้ไขให้เรียบร้อย พร้อมกับทำการทดสอบจนใช้งานได้ดีหรือไม่
6. สิ้นตามที่คณะกรรมการตรวจรับพัสดุเห็นชอบ
7. การควบคุมงาน
  - 7.1 ผู้รับจ้างจะต้องจัดให้มีผู้ควบคุมงานก่อสร้างที่เป็นตัวแทนผู้รับจ้าง ซึ่งเป็นผู้ที่มีความรู้ความสามารถทางด้านช่างระดับ ปวส. ช่างโยธาหรือช่างก่อสร้างหรือช่างประปา เป็นอย่างน้อย



โครงการขยายเขตประปาภายในหมู่บ้านทรายมูล - บ้านนาโป่ง หมู่ 6
ตำบลทรายมูล จ.ยโสธร
กรรมการ
(นางสาวอรนภา ทองมณี) เจ้าพนักงานธุรการ
กรรมการ
(นายสุเทพ ขวัญกลาง) นายช่างโยธา ปฏิบัติงาน
ประธานกรรมการ
(นางโสมสุดา ศรีระมย์) หัวหน้าสำนักงาน
เห็นชอบ
(นางนิตยา เวชกานนท์) รองปลัดองค์การบริหารส่วนตำบลทรายมูล ปลัดองค์การบริหารส่วนตำบลทรายมูล
อนุมัติ
(นายสาโรจน์ พาณิชธรรมา) นายกองค์การบริหารส่วนตำบลทรายมูล
แบบแสดง
แบบแสดงรายการประกอบแบบ
มาตรฐาน -
หน้าที่ยื่น 4
วันที่ 25 / 03 / 2567
หน้าที่ยื่น 7

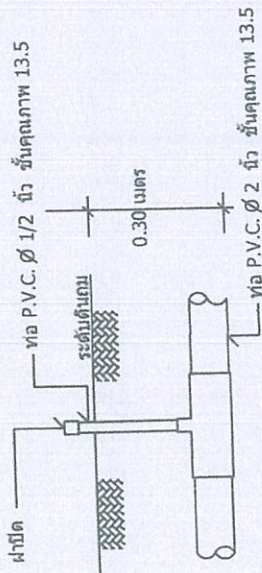

**ขยายจุดต่อเชื่อมเข้าบ้านเรือน**  
NOSCALE

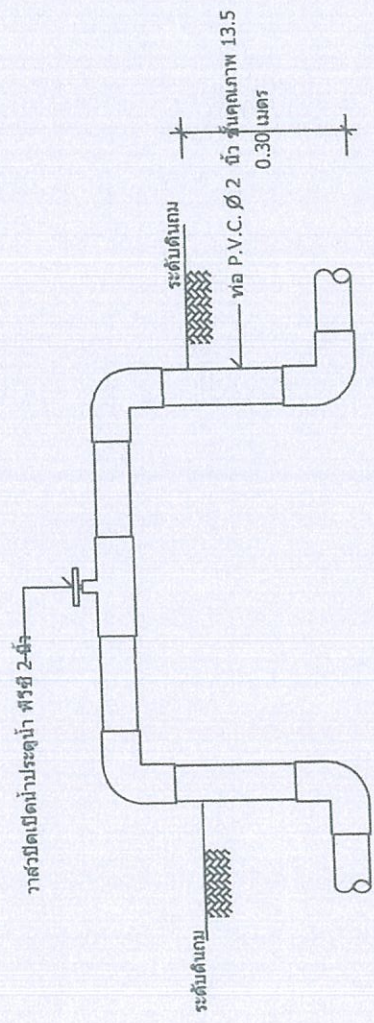


**ขยายจุดประตุน้ำ ฟิวซ์**  
NOSCALE

แนวเขตตำบลทรายมูล อำเภอทรายมูล จังหวัดยโสธร	รายละเอียด	
	สัญลักษณ์	หมายเหตุ
หมู่บ้าน	○	บ้านนาโง่ง หมู่ 6
บ้านผู้ใหญ่บ้าน	◐	ด.ทรายมูล อ.ทรายมูล จ.ยโสธร
โรงเรียน, ศูนย์เด็ก	□	กรรมการ
สถานีอนามัย	⬡	(นางสาวอนงค์ ทองบ่อ) เจ้าพนักงานธุรการ
โรงพยาบาล	◌	กรรมการ
วัด, โบสถ์	⌄	(นายสุเทพ ขวัญกลาง) นายช่างโยธา ปฏิบัติงาน
อ.มด.ทรายมูล	□	ประธานกรรมการ
บึง,หนองน้ำ	◐	เห็นชอบ
ประปาหมู่บ้าน	⊙	(นางโสมสุดา ศรีระมย์) หัวหน้าสำนักงานได้
ศาลาประชาทาง	△	(นางนิศดา เวชชาบาล) รองปลัดองค์การบริหารส่วนตำบลทรายมูล ปลัดองค์การบริหารส่วนตำบลทรายมูล
ศาลากลางบ้าน	⊕	อนุมัติ
ถนนลาดยาง	≡	นายกองค์การบริหารส่วนตำบลทรายมูล
ถนน คสล.	≡	แบบแสดง
ถนนดินลูกรัง	≡	แบบขยายจุดต่อเชื่อมเข้าบ้านเรือน แบบขยายจุดประตุน้ำของแหล่ง
แนวเขตตำบล	—	มาตราส่วน
ลำห้วย	~	แผนที่
		วันที่ 25 / 03 / 2567
		5
		7





แบบมาตรฐานป้ายประชาสัมพันธ์โครงการ
องค์การบริหารส่วนตำบลทรายมูล ด.ทรายมูล อ.ทรายมูล จ.ยโสธร
กรรมการ
(นางสาวอรนภา ทองมอ) เจ้าพนักงานธุรการ
กรรมการ
(นายสุเทพ ขวัญกลาง) นายช่างโยธา ปฏิบัติงาน
ประธานกรรมการ
นางโสมสุดา ศรีระรัมย์ หัวหน้าช่างเทคนิค
เห็นชอบ
(นางนิตยา เวชกุล) รองปลัดองค์การบริหารส่วนตำบลทรายมูล ปลัดองค์การบริหารส่วนตำบลทรายมูล
อนุมัติ
(นายสุวิโรจน์ พานิชฉัตร) นายกองค์การบริหารส่วนตำบลทรายมูล
แบบแสดง
ตัวอย่างป้ายโครงการ, แปลง, ด้านหน้า ด้านหลัง, รูปตัด
มาตราส่วน -
แผ่นที่ 6
วันที่ 25 / 03 / 2567
7

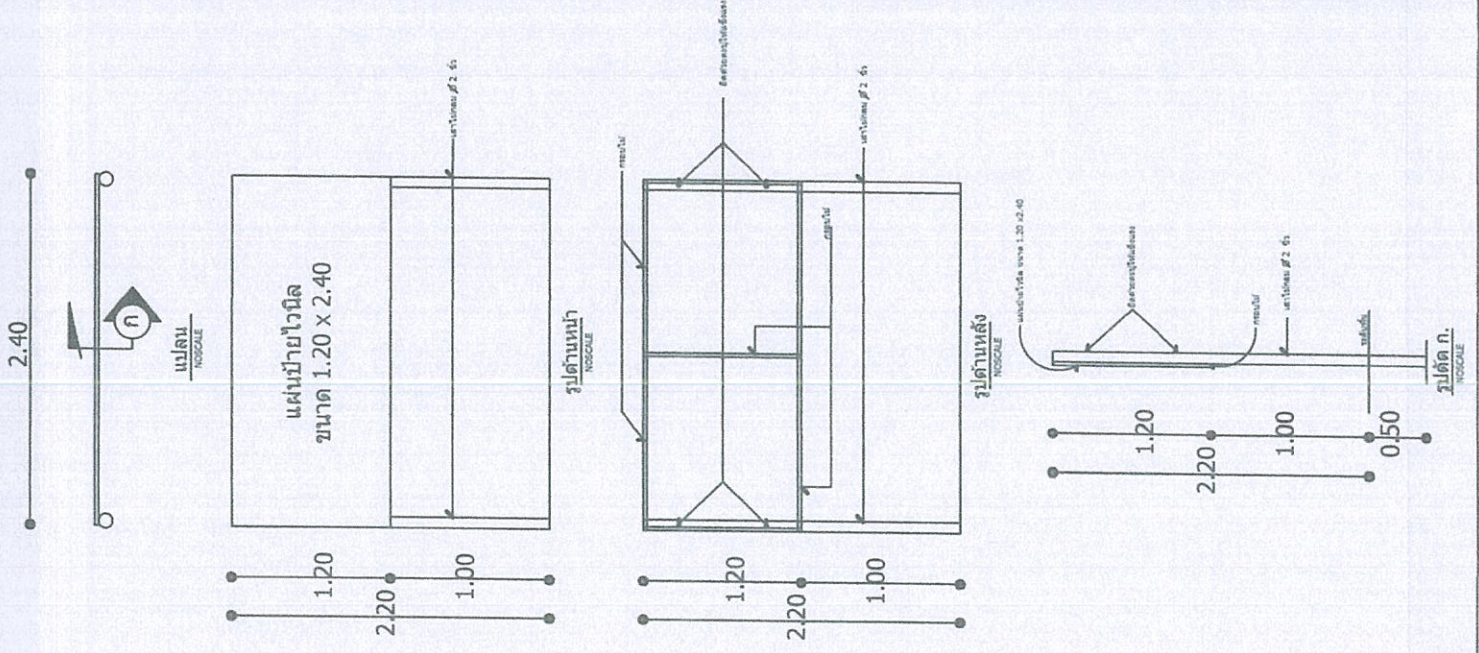

2.40

1.20

โครงการก่อสร้าง ของ องค์การบริหารส่วนตำบลทรายมูล  
โทร. 045-756661

ชื่อ โครงการก่อสร้างถนนคอนกรีตเสริมเหล็ก หมู่ที่ 8 ตำบลทรายมูล  
ปริมาณงาน กว้าง 4.00 เมตร ยาว 32.00 เมตร พนท 0.15 เมตร

ผู้รับจ้าง บริษัท ..... โทรศัพท์.....  
วันเริ่มสัญญา 1 มกราคม 2556 วันสิ้นสุด 31 ธันวาคม 2556 รวมระยะเวลาก่อสร้าง.....วัน

วงเงินงบประมาณที่ได้รับอนุมัติ 200,000 บาท

ราคากลางค่าก่อสร้าง 200,000 บาท

วงเงินค่าก่อสร้างตามที่ได้ลงนามในสัญญาจ้าง 199,000 บาท

ผู้ควบคุมงาน

นาย ก..... กรรมการตรวจการจ้าง

โทรศัพท์.....

1. นาย ค.....

2. นาย ง.....

3. นาย จ.....

**ตัวอย่างรายละเอียดป้ายโครงการ**

2.40

1.20

โครงการก่อสร้าง ของ องค์การบริหารส่วนตำบลทรายมูล  
โทร. 045-756661

ชื่อ โครงการ.....

ปริมาณงาน.....

ผู้รับจ้าง บริษัท ..... โทรศัพท์.....

วันเริ่มสัญญา ..... วันสิ้นสุด .....

วงเงินงบประมาณที่ได้รับอนุมัติ.....บาท

ราคากลางค่าก่อสร้าง.....บาท

วงเงินค่าก่อสร้างตามที่ได้ลงนามในสัญญาจ้าง .....

ผู้ควบคุมงาน

นาย ก..... กรรมการตรวจการจ้าง

โทรศัพท์.....

1. นาย ค.....

2. นาย ง.....

3. นาย จ.....

**ตัวอย่างรายละเอียดป้ายโครงการ**

- ข้อกำหนด**
1. พื้นป้ายสี่เหลี่ยม กรอบนอกสีขาว ขนาด ไม่ต่ำกว่า 1.20 x 2.40 ม.
  2. ด้านหนึ่งสี่สีขาว
  3. ขนาดของตัวหนังสือกำหนดตามความเหมาะสมกับข้อความที่กำหนด

โครงการก่อสร้าง ของ อ.บด. ทราชมูล  
 ชื่อ โครงการก่อสร้างถนนคอนกรีตเสริมเหล็ก หมู่ที่ 8 ตำบลทรายมูล  
 ปริมาณงาน กว้าง 40 เมตร ยาว 10,000 เมตร หน้า 0.15 เมตร  
 งบประมาณ 30,000,000 บาท  
 วันเริ่มสัญญา 1 มกราคม 2556 วันสิ้นสุด 31 ธันวาคม 2556  
 ผู้รับจ้าง บริษัท ก.





ผู้ควบคุมงาน นาย ข.

**ตัวอย่างรายละเอียดป้ายโครงการ**

โครงการก่อสร้าง ของ อบต.....  
 ชื่อ โครงการ.....  
 ปริมาณงาน.....  
 วันเริ่มสัญญา..... วันสิ้นสุด.....  
 ผู้รับจ้าง.....  
 ผู้ควบคุมงาน.....  
 ตัวอย่างรายละเอียดป้ายโครงการ

**ตัวอย่างรายละเอียดป้ายโครงการ**

- ข้อกำหนด**
- 1.เสาเข็มป้ายทาสีเขียวเข้มทั้ง 2 ด้าน ใช้สีน้ำตาลก่อนทาสีจริง 2 ครั้ง
  - 2.ตัวหนังสือสีขาว
  - 3.ขนาดของตัวหนังสือกำหนดตามความเหมาะสมกับข้อความที่กำหนด

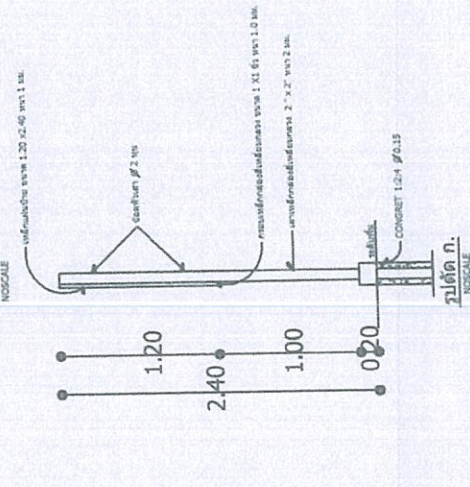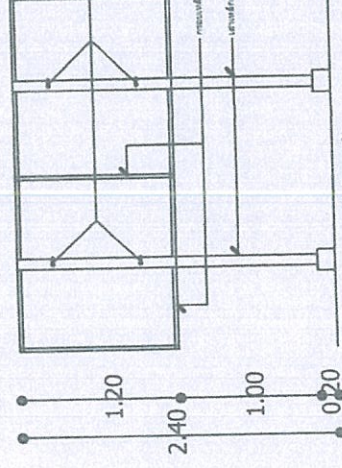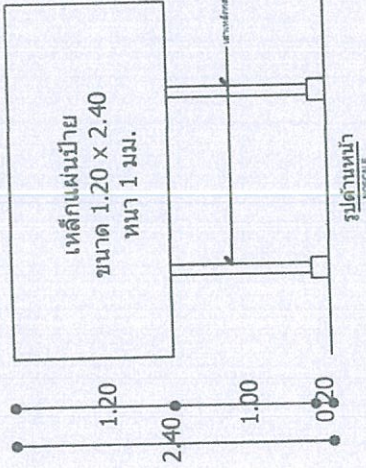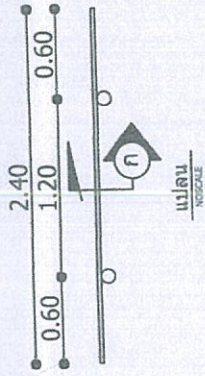

แบบมาตรฐานป้ายโครงการ	
องค์การบริหารส่วนตำบลทรายมูล	
ด.ทรายมูล อ.ทรายมูล จ.ยโสธร	
กรรมกร	
	(นางสาวอรนถ ทงมอ) เจ้าพนักงานธุรการ
กรรมกร	
	(นายสุเทพ ขวัญกลาง) นายช่างโยธา ปฏิบัติงาน
ประธานกรรมการ	
	(นาง โสภิตา ศรีวรรณ) หัวหน้าด้านเทคนิค
เห็นชอบ	
	(นางนิชา อรรถกาน) รองปลัดองค์การบริหารส่วนตำบลทรายมูล ปลัดองค์การบริหารส่วนตำบลทรายมูล
อนุมัติ	
	(นายสาโรจน์ พานิชัตตา) นายกองตำบลบริหารส่วนตำบลทรายมูล
แบบแสดง	ตัวอย่างป้ายโครงการ, แปลน, ด้านหน้า ด้านหลัง, รูปตัด
มาตราส่วน	-
วันที่	2.5 / 03 / 2567
	7
	7