

โครงการก่อสร้างถนน คสล. สายบ้านนาคำมี - ห้วยวังเพง หมู่ 7



ก่อสร้างถนน คสล. ผิวจราจรกว้าง 4.00 เมตร ยาว 200 เมตร

หนา 0.15 เมตร หรือมีพื้นที่ไม่น้อยกว่า 800 ตารางเมตร

ตามแบบแปลนของ องค์การบริหารส่วนตำบลทรายมูล

บ้านเหล่าเมย หมู่ที่ 7 ตำบลทรายมูล

อำเภอทรายมูล จังหวัดยโสธร

ปีงบประมาณ 2567

โครงการก่อสร้างถนน คสล. สายบ้านนางคำมี - ห้วยวังแพง หมู่ 7



โครงการก่อสร้างถนน คสล. สายบ้านนางคำมี - ห้วยวังแพง หมู่ 7

บ้านเหล่าแยบ หมู่ 7
ด.ทรายมูล อ.ทรายมูล จ.ยโสธร

กรรมการ

(นายสุเทพ ขวัญกลาง)
นายสร้าง ยธธา ปฏิบัติงาน

กรรมการ

(นางสาวไพฑูริย์ อุดกลิ่น)
เจ้าพนักงานธุรการชำนาญงาน

ประธานกรรมการ

(นางนิตยา เวชกามา)
รองปลัดองค์การบริหารส่วนตำบลทรายมูล

เห็นชอบ

(นางนิตยา เวชกามา)
รองปลัดองค์การบริหารส่วนตำบลทรายมูล
ปลัดองค์การบริหารส่วนตำบลทรายมูล

อนุมัติ

(นายศุภโรจน์ พานิชศิริ)
นายกองค์การบริหารส่วนตำบลทรายมูล

แบบแสดง


แผนที่พอสังเจป

มาตราส่วน not to scale


วันที่ 24 / 06 / 2567

หน้า 2

6

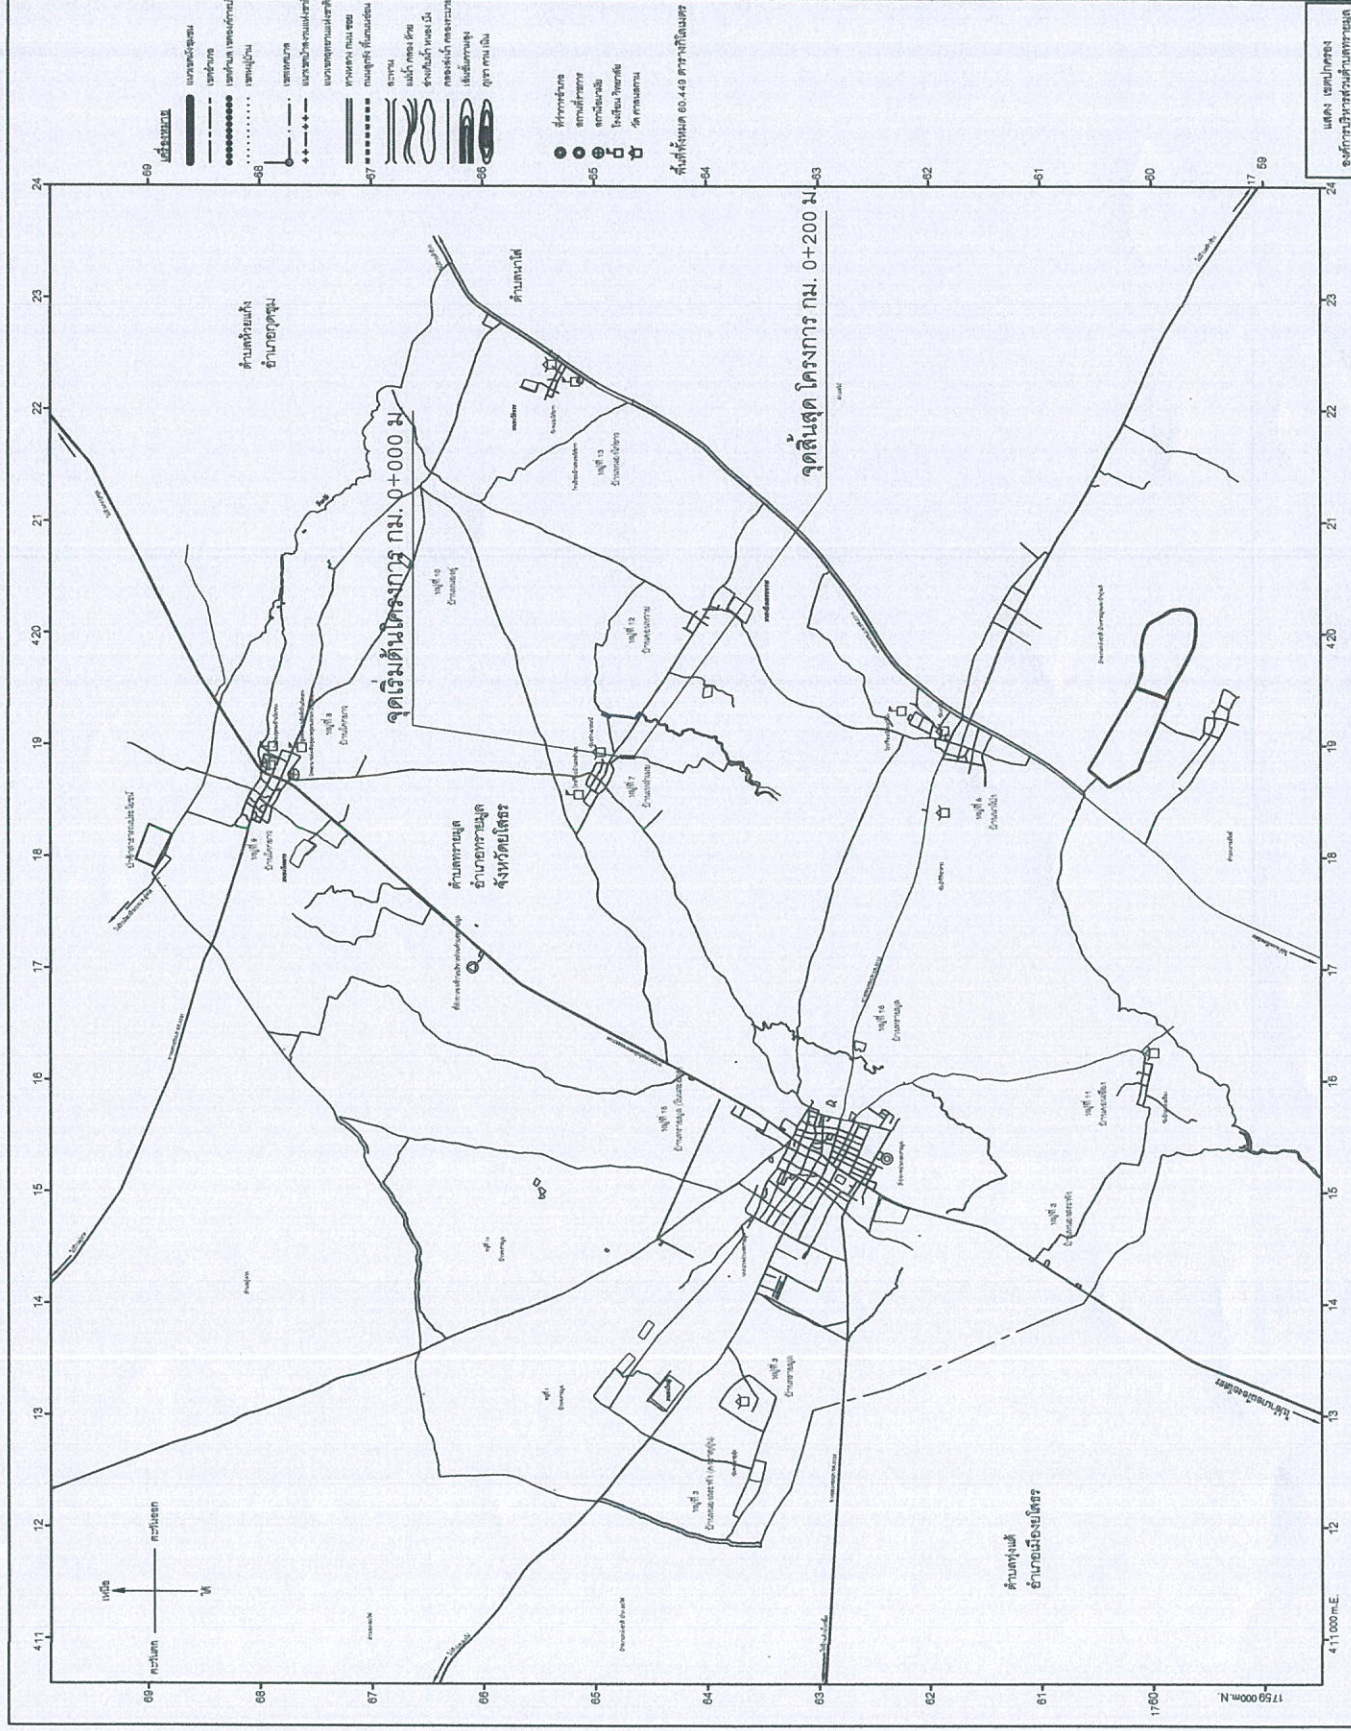

แสดง ขอบเขต
องค์การบริหารส่วนตำบลทรายมูล

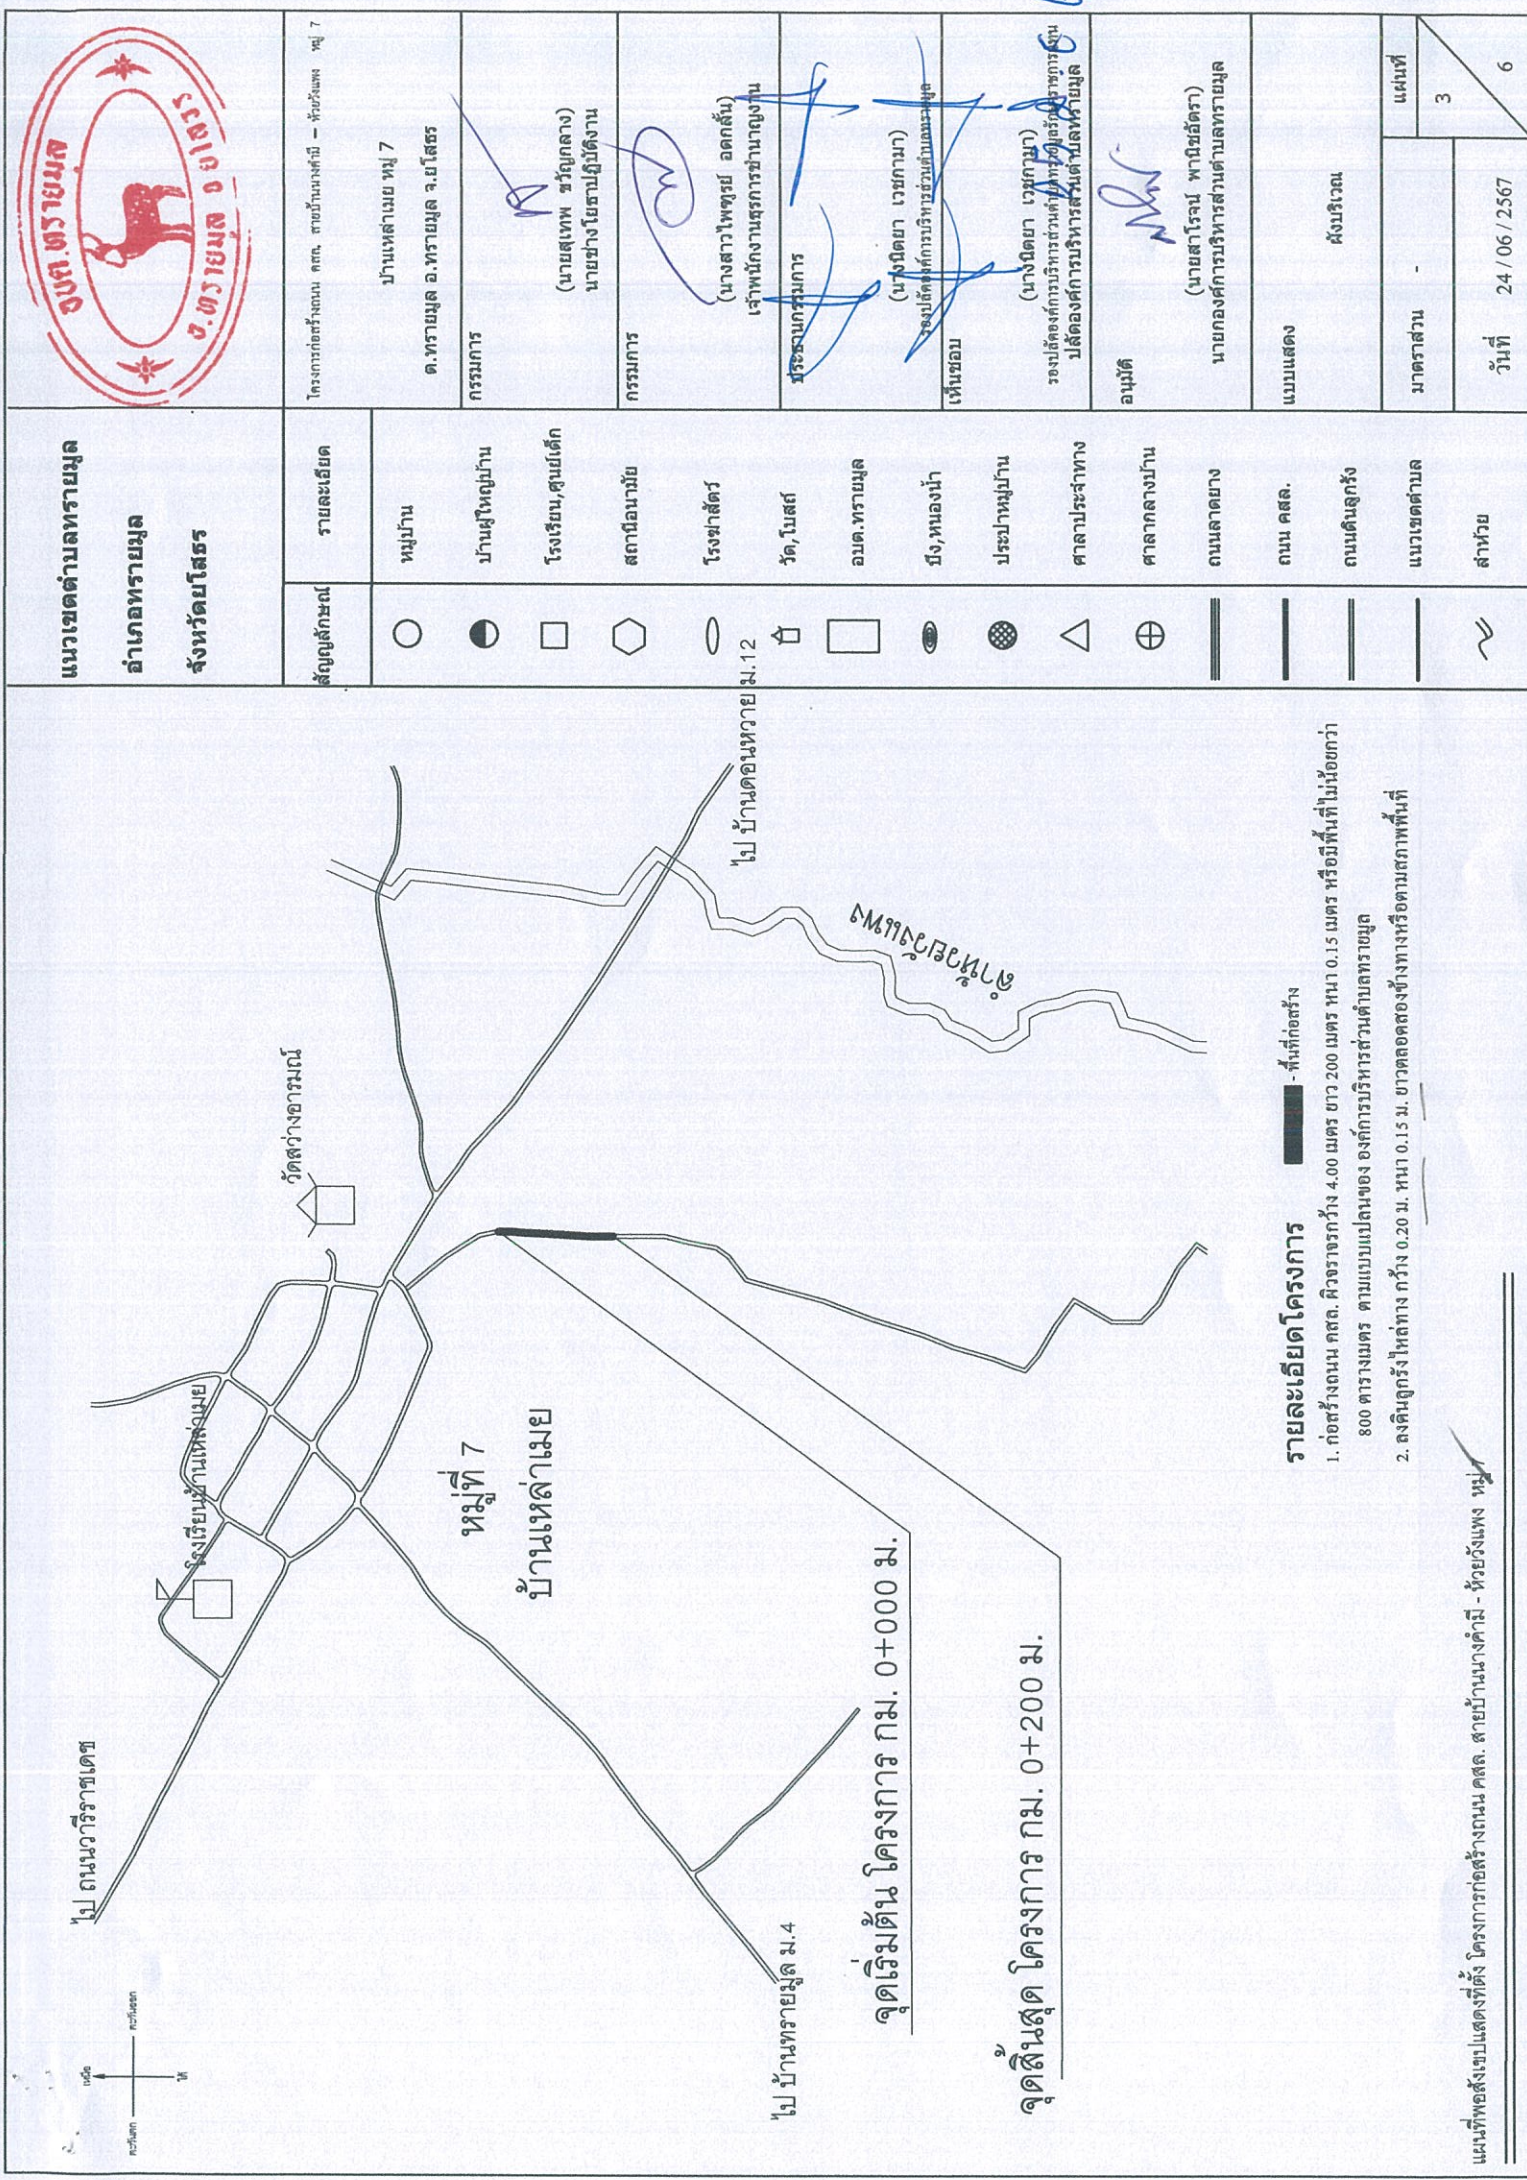

แนวเขตตำบลทรายมูล		สัญลักษณ์	รายละเอียด
อำเภอทรายมูล	จังหวัดยโสธร		
		○	หมู่บ้าน
		◐	บ้านผู้ใหญ่บ้าน
		□	โรงเรียน, ศูนย์เด็ก
		⬡	สถานีอนามัย
		◌	โรงฆ่าสัตว์
		⌛	วัด, โบสถ์
		□	อบต. ทรายมูล
		◐	บึง,หนองน้ำ
		⬤	ประปาหมู่บ้าน
		△	ศาลาประชาทาง
		⊕	ศาลากลางบ้าน
		≡	ถนนลาดยาง
		—	ถนน คสล.
		—	ถนนดินลูกรัง
		—	แนวเขตตำบล
		~	ลำห้วย

โครงการก่อสร้างถนน คสล. สายบ้านนางคำมี - ห้วยวังแสง หมู่ 7	
นายอำเภอ อ.ทรายมูล จ.ยโสธร	บ้านเหล่าเมย หมู่ 7
กรรมการ	(นายสุเทพ ขวัญกลาง) นายช่างโยธาปฏิบัติงาน
กรรมการ	(นางสาวไพฑูรย์ อุดกสิน) เจ้าหน้าที่งานธุรการชำนาญงาน
เห็นชอบ	(นางนิตยา เวชกามา) รองปลัดองค์การบริหารส่วนตำบลทรายมูล
อนุมัติ	(นางนิตยา เวชกามา) รองปลัดองค์การบริหารส่วนตำบลทรายมูล ปลัดองค์การบริหารส่วนตำบลทรายมูล
นายกองจัดการบริหารส่วนตำบลทรายมูล	(นายสาโรจน์ พานิชอัตรา)
แบบแสดง	ผังบริเวณ
มาตราส่วน	-
แผนที่	3
วันที่	24 / 06 / 2567
	6

รายการทั่วไปสำหรับงานคอนกรีตและคอนกรีตเสริมเหล็ก

1. วัตถุประสงค์

- เพื่อใช้งานคอนกรีตเสริมเหล็กที่ผู้รับจ้างต้องศึกษารายละเอียดโครงการเพื่อให้ทราบก่อนดำเนินการต่อไป
ที่เก็บกักน้ำ และเขื่อน เป็นต้น ยกเว้น โครงสร้างอาคารที่สัมผัสกับดินเค็ม หรือน้ำเค็ม

2. ความหมาย

- คอนกรีต หมายความว่า วัสดุที่ประกอบขึ้นด้วยส่วนผสมของปูนซีเมนต์ มวลผสมละเอียด เช่น ทราย มวลผสมหยาบ เช่น หรือหินกรวด และน้ำ
- คอนกรีตเสริมเหล็ก หมายความว่า คอนกรีตที่มีเหล็กเสริมฝังภายในให้ทำหน้าที่รับแรงได้มากขึ้น

3. วัสดุส่วนผสมคอนกรีต

3.1 ปูนซีเมนต์

- ปูนซีเมนต์ใช้ผสมคอนกรีต โครงสร้าง ให้ใช้ปูนซีเมนต์ปอร์ตแลนด์ชนิดตาม ม.อ.ก. 15 เล่ม 1 เช่น ทราย ทรายขาว ทรายดำ ทรายดำ
- ต้องเก็บไว้ในสถานที่แห้งมีหลังคาและหมั่นควบคุมความชื้น และต้องเก็บไว้สูงกว่าพื้นดินไม่น้อยกว่า 0.50 เมตร
- ห้ามใช้ปูนซีเมนต์ที่เสื่อมคุณภาพโดยความชื้น หรือแข็งเป็นก้อนแล้ว

3.2 ทราย

- ต้องเป็นทรายหยาบน้ำจืด หยาบ คมและแข็งเกร็ง
- ต้องสะอาดปราศจากวัตถุอื่นเจือปน เช่น ดิน แก้วและเศษหิน เป็นต้น

3.3 หินบดหรือกรวด

- ต้องเป็นหินภูเขาหรือกรวดที่มีคุณภาพดี ลักษณะเม็ดไปทางจตุรัส มีความแข็งเกร็งเหนียว ไม่ผุ สะอาดและปราศจากวัตถุเจือปน
- ต้องล้างหินหรือกรวดให้สะอาดก่อนผสมคอนกรีต

3.4 น้ำ

- น้ำที่ใช้ผสมคอนกรีตต้องเป็นน้ำสะอาด ปราศจากน้ำมัน กรด ด่าง เกลือ หรือสารอื่น ในปริมาณที่พอเหมาะต่อคอนกรีต เช่น น้ำประปา
- น้ำที่ปนเปื้อนต้องทำให้ใสเสียก่อนโดยวิธีใช้ปูนซีเมนต์ประมาณ 1 ลิตรต่อน้ำปูน 800 ลิตร ผสมทิ้งไว้ประมาณ 5 นาที จนตะกอนนอนก้นหมดจึงจะนำมาใช้ได้

4. คอนกรีต




- 4.1 ให้ผู้รับจ้างใช้คอนกรีต ค 2 ซึ่งมีอัตราส่วนผสม โดย ปูนซีเมนต์ปอร์ตแลนด์ ไม่น้อยกว่า 320 กก. ทรายหยาบไม่เกิน 1.09 ลบ.ม. หินภูเขาไม่เกิน 180 ลิตร ต่อคอนกรีต 1 ลบ.ม. หรือใช้คอนกรีตผสมเสร็จสำเร็จรูปจากโรงงานผู้ผลิตต้องผ่านมาตรฐานอุตสาหกรรม(มอก.)รับรองเท่านั้นจึงสามารถนำมาใช้งานตาม โครงการดังกล่าวได้

กำลังอัดของคอนกรีตเมื่อทดสอบแท่งคอนกรีตตามมาตรฐานทรงลูกบาศก์ 15 x 15 x 15 ซม. ต้องมีค่าแรงอัดปลายสุดไม่น้อยกว่า 240 กก./ซม. ที่อายุ 28 วัน

5. การควบคุมงาน

- 5.1 ผู้รับจ้างจะต้องจัดให้มีผู้ควบคุมงานก่อสร้างที่เป็นตัวแทนผู้รับจ้าง ซึ่งเป็นผู้ที่มีประสบการณ์วิชาชีพ วิศวกรรมควบคุม ประเภทภาคีวิศวกรพิเศษ สาขาวิศวกรรมโยธา เป็นอย่างน้อย

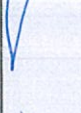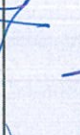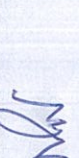

นายกองค์การบริหารส่วนตำบลทรายมูล	แบบแสดงรายการประกอบแบบ	มาตราส่วน -	แผ่นที่ 4	วันที่ 24 / 06 / 2567	6

โครงการก่อสร้าง ของ องค์การบริหารส่วนตำบลทรายมูล

โทร. 045-756661

ชื่อ โครงการก่อสร้างถนนคอนกรีตเสริมเหล็ก หมู่ที่ 8 ตำบลทรายมูล
ปริมาณงาน กว้าง 4.00 เมตร ยาว 32.00 เมตร หน้า 0.15 เมตร

ผู้รับจ้าง บริษัท โทรศัพท์
วันเริ่มสัญญา 1 มกราคม 2556 วันสิ้นสุด 31 ธันวาคม 2556 รวมระยะเวลาก่อสร้าง วัน
วงเงินงบประมาณที่ได้ตั้งไว้หรือได้รับ 200,000 บาท

ราคากลางค่าก่อสร้าง 200,000 บาท
วงเงินค่าก่อสร้างตามที่ได้อนุมัติในสัญญาจ้าง 199,000 บาท

ผู้ควบคุมงาน
นาย ก. กรรมการตรวจการจ้าง
นาย ค.
นาย ง.
นาย จ.

โทรศัพท์

สรท. ๒๒๘.๗๗๒๒๕

ตัวอย่างรายละเอียดป้ายโครงการ

โครงการก่อสร้าง ของ องค์การบริหารส่วนตำบลทรายมูล

โทร. 045-756661

ชื่อ โครงการ

ปริมาณงาน

ผู้รับจ้าง บริษัท โทรศัพท์
วันเริ่มสัญญา วันสิ้นสุด
วงเงินงบประมาณที่ได้ตั้งไว้หรือได้รับ บาท

ราคากลางค่าก่อสร้าง บาท

วงเงินค่าก่อสร้างตามที่ได้อนุมัติในสัญญาจ้าง บาท

ผู้ควบคุมงาน
นาย ก. กรรมการตรวจการจ้าง
นาย ค.
นาย ง.
นาย จ.


โทรศัพท์

สรท. ๒๒๘.๗๗๒๒๕


ตัวอย่างรายละเอียดป้ายโครงการ

ข้อกำหนด


1. พื้นป้ายสีฟ้า กรอบนอกสีขาว ขนาด ไม่ต่ำกว่า 1.20 x 2.40 ม.
2. ตัวหนังสือสีขาว
3. ขนาดของตัวหนังสือกำหนดตามความเหมาะสมกับข้อความที่กำหนด

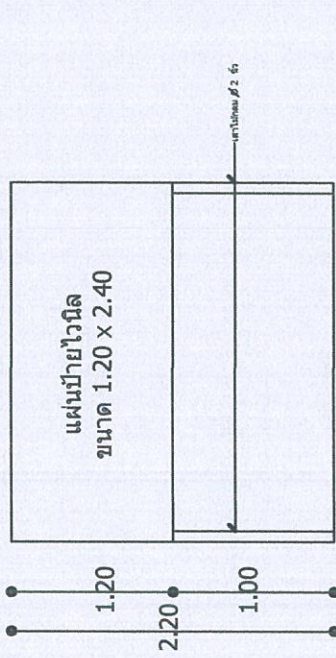

รูปด้านหน้า
NO SCALE

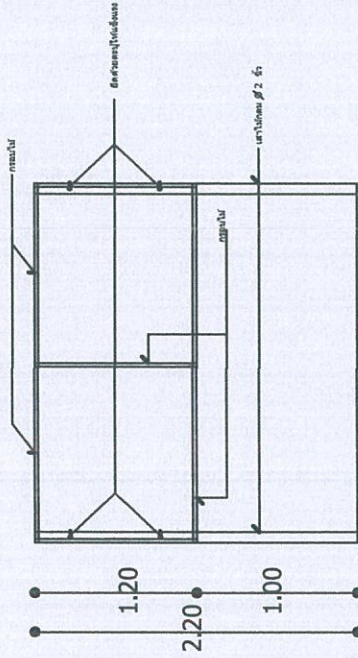

รูปด้านหลัง
NO SCALE

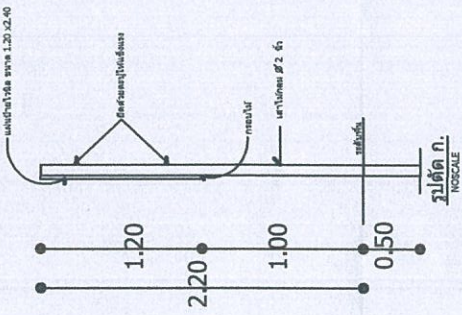

รูปด้านหน้า
NO SCALE

แบบมาตรฐานป้ายประชาสัมพันธ์ โครงการ

องค์การบริหารส่วนตำบลทรายมูล

ด.ทรายมูล อ.ทรายมูล จ.ยโสธร

กรรมการ

(นายสุเทพ ขวัญกลาง)
นายช่าง วิชาปฏิบัติงาน

กรรมการ

(นางสาวไพฑูรย์ ออกลั่น)
เจ้าพนักงานธุรการชำนาญงาน

ประธานกรรมการ

(นางนิศา เวชกามา)
รองปลัดองค์การบริหารส่วนตำบลทรายมูล

เห็นชอบ

(นางนิศา เวชกามา)
รองปลัดองค์การบริหารส่วนตำบลทรายมูล

อนุมัติ

(นายสาโรจน์ พานิชอัตรา)
นายกองค์การบริหารส่วนตำบลทรายมูล

แบบแสดง

ตัวอย่างป้ายโครงการ, แผน, ด้านหน้า
ด้านหลัง, รูปตัด

มาตราส่วน -

วันที่ 24 / 06 / 2567

แผ่นที่ 5

6

สรท. ๒๒๘.๗๗๒๒๕





โครงการก่อสร้าง ของ อบต.ทรายมูล
 ชื่อ โครงการก่อสร้างถนนคอนกรีตเสริมเหล็ก หมู่ที่ 8 ตำบลทรายมูล
 ปริมาณงาน กว้าง 40 เมตร ยาว 10,000 เมตร หน้า 0.15 เมตร
 งบประมาณ 30,000,000 บาท
 วันเริ่มสัญญา 1 มกราคม 2556 วันสิ้นสุด 31 ธันวาคม 2556
 ผู้รับจ้าง บริษัท ก.
 ผู้ควบคุมงาน นาย ข.

ตัวอย่างรายละเอียดป้ายโครงการ

โครงการก่อสร้าง ของ อบต.....
 ชื่อ โครงการ.....
 ปริมาณงาน.....
 วันเริ่มสัญญา..... วันสิ้นสุด.....
 ผู้รับจ้าง..... 1. นาย ค.....
 ผู้ควบคุมงาน..... กรรมการตรวจการจ้าง 2. นาย ง.....
 ตัวอย่างรายละเอียดป้ายโครงการ 3. นาย จ.....
 4. นาย ฉ.....
 5. นาย ช.....

ตัวอย่างรายละเอียดป้ายโครงการ

- ข้อกำหนด**
- 1.เสา, ฐานเสาทำสียางเขนทั้ง 2 ด้าน ใช้สีน้ำทาก่อนทาสีจริง 2 ครั้ง
 - 2.ตัวหนังสือสีขาว
 - 3.ขนาดของตัวหนังสือกำหนดตามเหมาะสมกับข้อความที่กำหนด

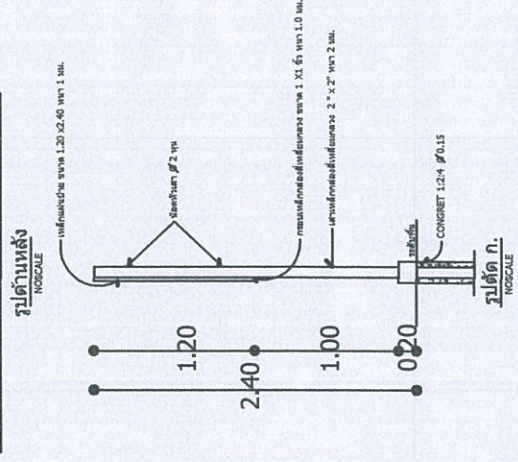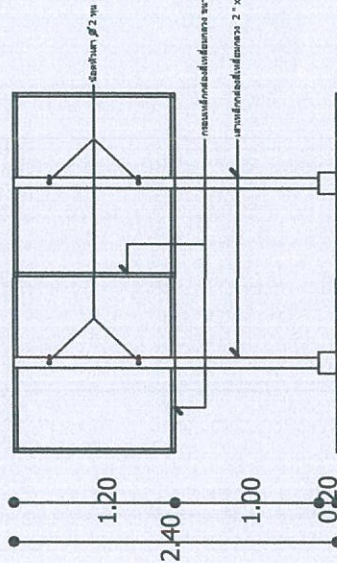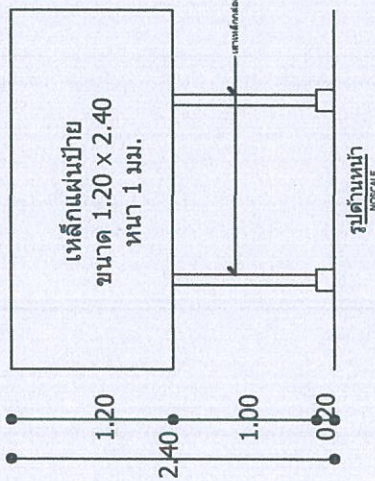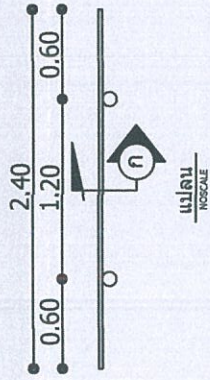

		แบบมาตรฐานป้ายโครงการ
องค์การบริหารส่วนตำบลทรายมูล		
ต.ทรายมูล อ.ทรายมูล จ.ยโสธร		
กรรมการ		
(นายสุเทพ ขวัญกลาง)		
นายช่างโยธา ปฏิบัติงาน		
กรรมการ		
(นางสาวไพฑูรย์ ออคกลิ่น)		
เจ้าพนักงานธุรการชำนาญงาน		
ประธานกรรมการ		
(นางนิติดา เวชกรรม)		
รองปลัดองค์การบริหารส่วนตำบลทรายมูล		
เห็นชอบ		
รองปลัดองค์การบริหารส่วนตำบลทรายมูล		
อนุมัติ		
นายกองค์การบริหารส่วนตำบลทรายมูล		
แบบแสดง		
ตัวอย่างป้ายโครงการ, แปลน, ด้านหน้า		
ด้านหลัง, รูปตัด		
มาตราส่วน		
วันที่		
24 / 06 / 2567		
แผ่นที่		
7		
7		