



โครงการปรับปรุง ซ่อมแซม รั้วอาคารศูนย์พัฒนาเด็กเล็กบ้าน โศกยาว

ปรับปรุงซ่อมแซม รั้วด้านหน้า ยาวรวมประตู 29 เมตร สูง 1.50 เมตร


และติดตั้งประตูพร้อมอุปกรณ์ครบชุด

ตามแบบแปลนของ องค์การบริหารส่วนตำบลทรายมูล

บ้าน โศกยาว หมู่ที่ 8 ตำบลทรายมูล

อำเภอทรายมูล จังหวัดยโสธร


ปีงบประมาณ 2567

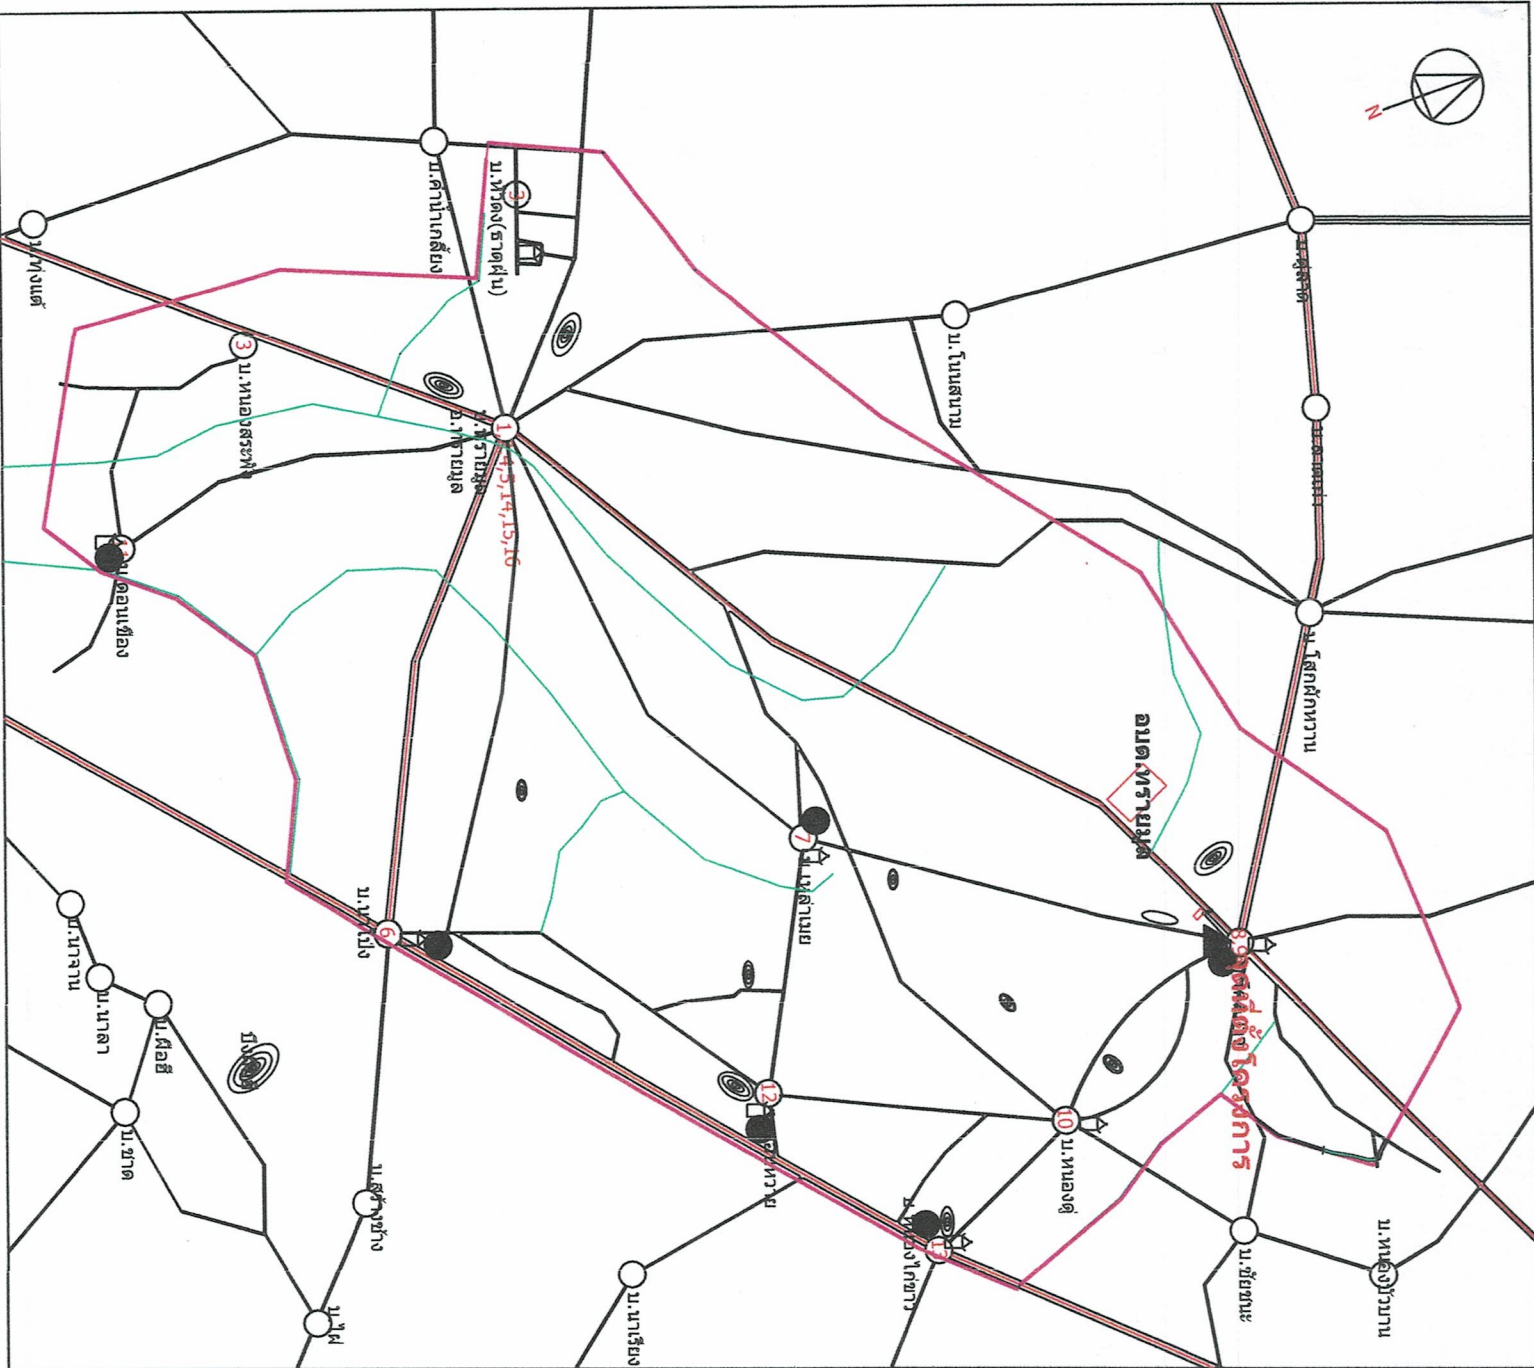

แนวเขตตำบลทรายมูล	สัญลักษณ์	รายละเอียด
อำเภอทรายมูล	○	หมู่บ้าน
จังหวัดยโสธร	●	บ้านใหญ่บ้าน
	□	โรงเรียน, ศูนย์แพทย์
	⬢	สถานีอนามัย
	▭	โรงพยาบาล
	⌒	โรงพยาบาล
	⬆	วัด, โบสถ์
	⊖	อเนก. ทรายมูล
	◉	บึง, หนองน้ำ
	◐	ประปาหมู่บ้าน
	⊗	ศาลาประจำทาง
	⊕	ศาลากลางบ้าน
	— — —	ถนนลาดยาง
	— — —	ถนน คสส.
	— — —	ถนนดินลูกรัง
	— — —	แนวเขตตำบล
	~ ~ ~	ลำห้วย




จุดตั้งโครงการ	
สำรวจออกแบบ	(นายสุเทพ ชัยกุลกลาง) นายช่างโยธาปฏิบัติงาน
เขียนแบบ	(นายสุเทพ ชัยกุลกลาง) นายช่างโยธาปฏิบัติงาน
ตรวจออกแบบ	(นายสุเทพ ชัยกุลกลาง) นายช่างโยธาปฏิบัติงาน
อนุมัติ	(นายสุวิทย์ พาวินิจฉัย) นายกองค์การบริหารส่วนตำบลทรายมูล
แนบเสนอ	
จุดตั้งโครงการ	
นางปราณี -	นายพิ...
วันที่ 19 / 09 / 2567	

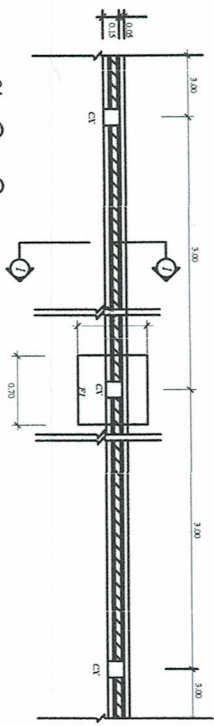




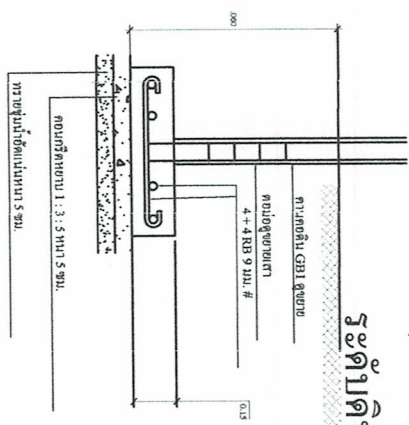


4 RB 9 mm.
ป. RB 6 mm. @ 0.20m.

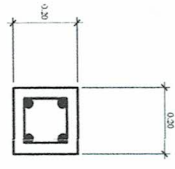


F1 (เคคิม)

scale 1:25

ขยายเหล็กเสา CX 1:25

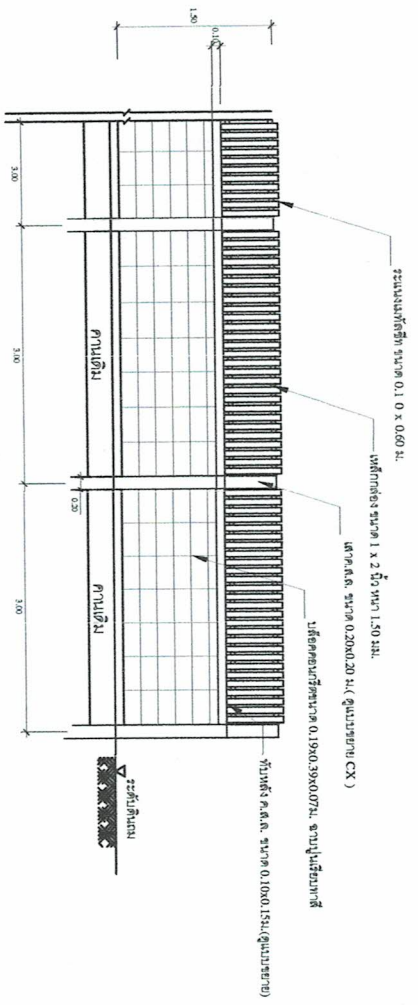



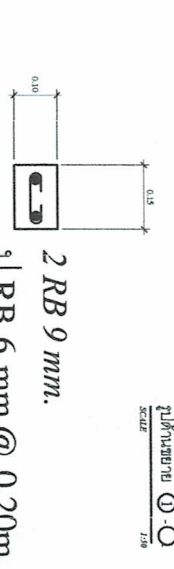

2 RB 9 mm.
ป. RB 6 mm. @ 0.20m.

ขยายเหล็กเอ็นทับหลัง ค.ต.ล. 1:25

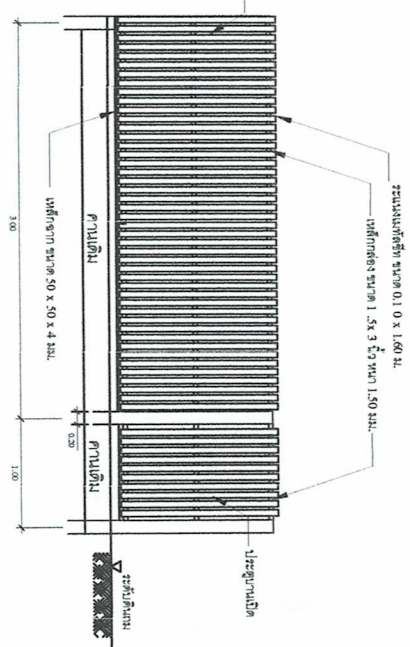

แบบขยายประตูหน้าต่าง - ออก 1:50

มาตราส่วน	
วันที่/เดือน/ปี	19/09/2567
แผ่นที่	จำนวนแผ่น
3	3