



โครงการก่อสร้างศาลาประชาคมหมู่บ้าน หมู่ 15

ก่อสร้างศาลาประชาคม กสล. 1 ชั้น กว้าง 7.50 เมตร ยาว 18.00 เมตร

สูง 3.30 เมตร

ตามแบบแปลนของ องค์การบริหารส่วนตำบลทรายมูล

บ้านทรายมูล หมู่ที่ 15 ตำบลทรายมูล

อำเภอทรายมูล จังหวัดยโสธร

ปีงบประมาณ 2567

โครงการก่อสร้างศาลาประชาคมหมู่บ้าน หมู่ 15



โครงการก่อสร้างศาลาประชาคมหมู่บ้าน หมู่ 15

บ้านทรายมูล หมู่ 15
ต.ทรายมูล อ.ทรายมูล จ.ยโสธร

ผู้สำรวจ

(นายศรี นิต นุรัตน์)
ผู้ช่วยนายช่างโยธา

เขียนแบบ

(นายสุเทพ ขวัญกลาง)
นายช่างโยธา ปฏิบัติงาน

ตรวจสอบ

(นายสุเทพ ขวัญกลาง)
ผู้ช่วยนายช่างโยธา

อนุมัติ

(นางนิตยา เวชกานา)
รองปลัดองค์การบริหารส่วนตำบลทรายมูล

แบบแปลน

(นายเตาโรจน์ พันธิช่อตรา)
นายกองค์การบริหารส่วนตำบลทรายมูล

แผนที่ท้องถิ่น

มาตรา 1:1000

(นายสุเทพ ขวัญกลาง)
วิศวกรโยธา 6936

องค์การบริหารส่วนตำบลทรายมูล

วันที่ 07 / 02 / 2567



หมู่ที่ 15
บ้านทรายมูล (ในเขตอำเภอ)

ทางหลวงแผ่นดินหมายเลข 2169

จุดที่ตั้งโครงการ

พื้นที่การปลูกบ้าน น.ร.


ไปอำเภอเมืองโคราช

รายละเอียดโครงการ

พื้นที่ก่อสร้าง

แผนที่เพื่อแสดงที่ตั้งโครงการก่อสร้างศาลาประชาคมหมู่บ้าน หมู่ 15

แนวเขตตำบลทรายมูล
อำเภอทรายมูล
จังหวัดยโสธร

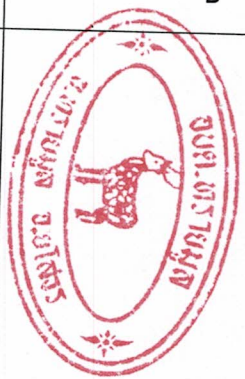

โครงการก่อสร้างศาลาประชาคมหมู่บ้าน หมู่ 15

บ้านทรายมูล หมู่ 15
ต.ทรายมูล อ.ทรายมูล จ.ยโสธร

สำรวจ

(นายสุรินทร์ นันทน์)
ผู้ช่วยนายช่างโยธา

เขียนแบบ

(นายสุเทพ ขวัญกลาง)
นายช่างโยธาปฏิบัติงาน

ตรวจสอบ

(นายสุเทพ ขวัญกลาง)
นายช่างโยธาปฏิบัติงาน
ผู้ควบคุมการก่อสร้าง

(นางนิตยา เวชกานา)
รองปลัดองค์การบริหารส่วนตำบลทรายมูล
ปลัดองค์การบริหารส่วนตำบลทรายมูล

อนุมัติ

(นายสุรินทร์ นันทน์)
นายกองค์การบริหารส่วนตำบลทรายมูล

แบบแสดง

ผังบริเวณ

มาตราส่วน

-

วันที่ 07 / 02 / 2567

แผ่นที่ 3

18

(นายสุธรรม ฤทธิชัย)

วิศวกรโยธา


6936

สำรวจ

เหนือ
ใต้
ตะวันออก
ตะวันตก



ทิศทางรูปด้าน

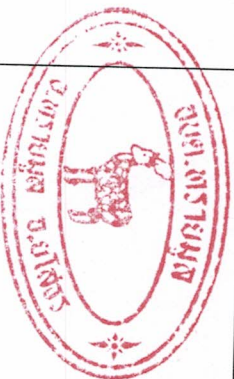

โครงการก่อสร้างศาลาประชาชนหมู่บ้าน
หมู่ 15

บ้านทรายมูล หมู่ 15
ต.ทรายมูล อ.ทรายมูล จ.ยโสธร

สำรวจ

(นายศรียุทธ นุริยัง)
ผู้ช่วยนายช่างโยธา

เขียนแบบ

(นายสุเทพ ขวัญกลาง)
นายช่างโยธา ปฏิบัติงาน

ตรวจสอบ

(นายสุเทพ ขวัญกลาง)
นายช่างโยธา ปฏิบัติงาน
ผู้ควบคุมงานก่อสร้าง

เห็นชอบ

(นางนิตยา เวชกานา)

กองปลัดการโยธา ส่วนงานโยธา
ปลัดกองการโยธา

อนุมัติ

(นายสุเทพ ขวัญกลาง)

นายช่างโยธา ปฏิบัติงาน


แบบแสดง

แปลนพื้น

มาตราส่วน 1 : 100

แผ่นที่ 5

วันที่ 07 / 02 / 2567

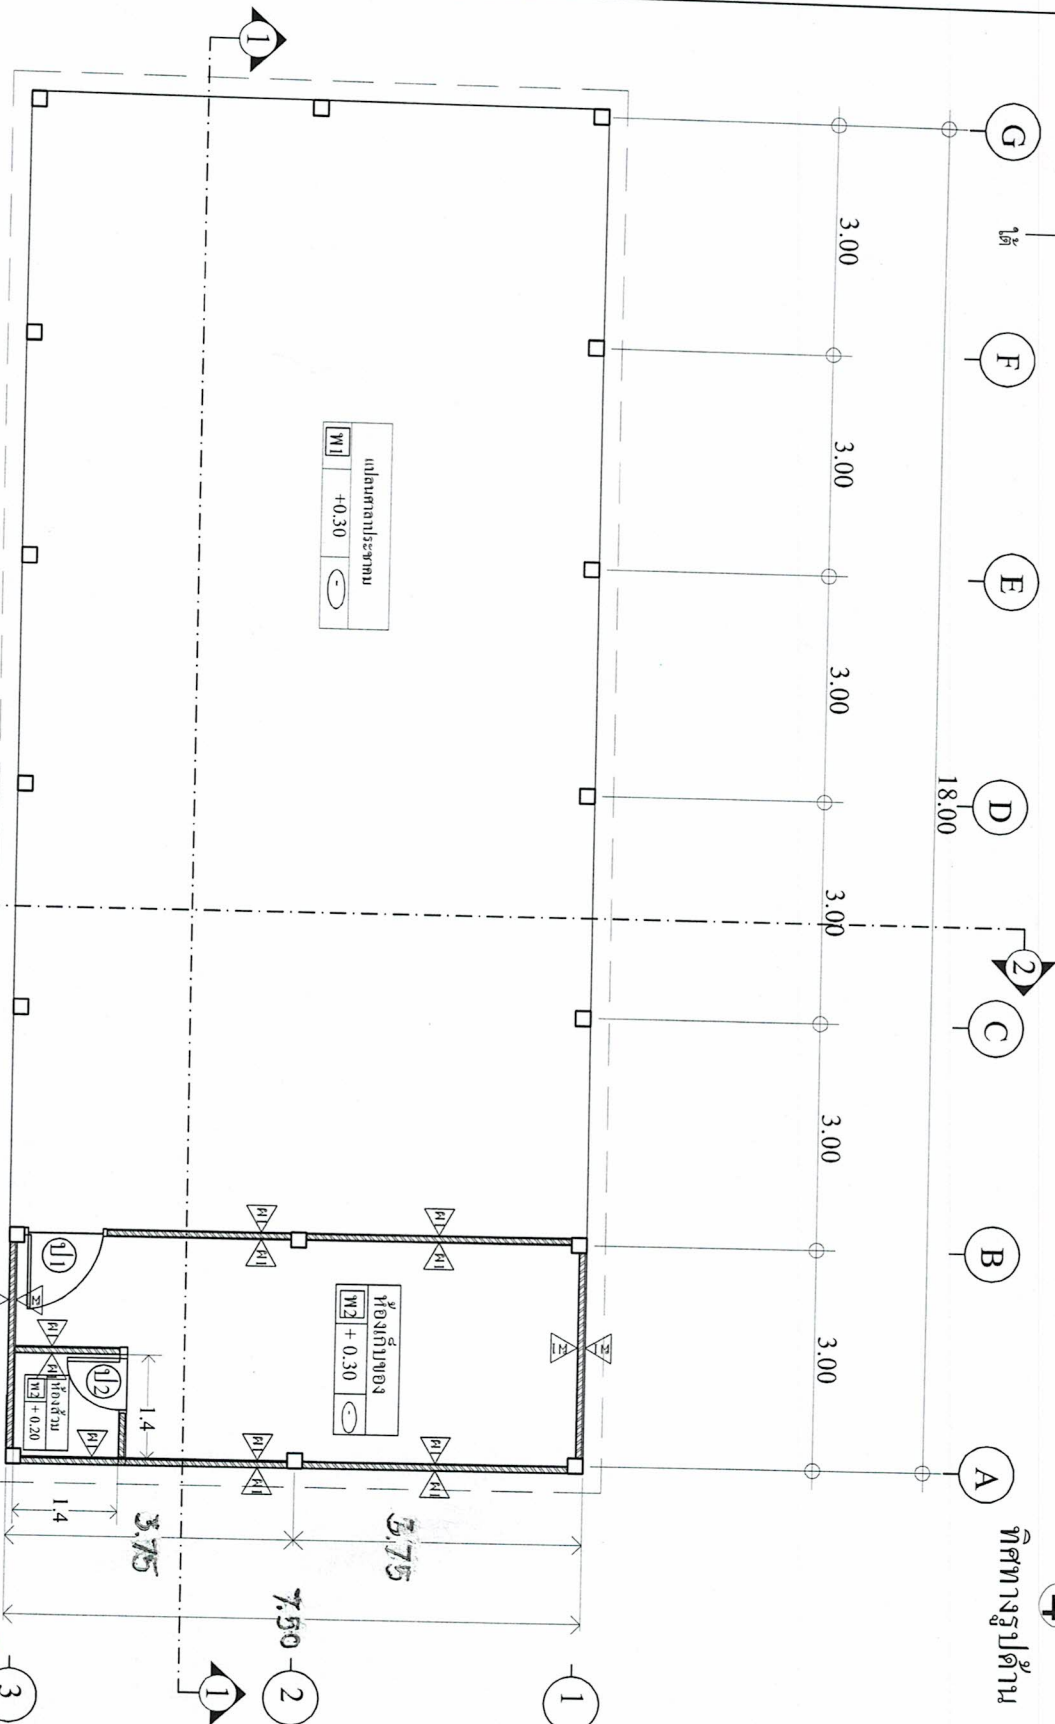

แปลนศาลาประชาชน
W1
+0.30

ห้องเก็บของ
W2
+0.30

ห้องน้ำ
W3
+0.20

แปลนพื้น
scale 1 : 100

(นายสุเทพ ขวัญกลาง)
วิศวกรโยธา 6936



โครงการก่อสร้างศาลาประชาคมหมู่บ้าน
หมู่ 15

บ้านทรายมูล หมู่ 15

ด.ทรายมูล อ.ทรายมูล จ.ยโสธร

ตัวร่าง

(นายศรีนิล นุวัณธ์)
ผู้ช่วยนายช่างโยธา

เขียนแบบ

(นายสุเทพ ขวัญกลาง)
นายช่างโยธาปฏิบัติงาน

ตรวจสอบ

(นายสุเทพ ขวัญกลาง)
นายช่างโยธามีงานปรึกษาราชการแทน
ผู้อำนวยการโครงการ

(นางนิศดา เวชกานา)
กองช่างโยธา
ปลัดกองช่างโยธา

อนุมัติ

(นายตาโรจน์ พานิชย์ธรา)

นายกองค์การบริหารส่วนตำบลทรายมูล

แบบแสดง


รูปด้านข้าง

มาตราส่วน 1 : 100

แผ่นที่ 6


วันที่ 07 / 02 / 2567

18

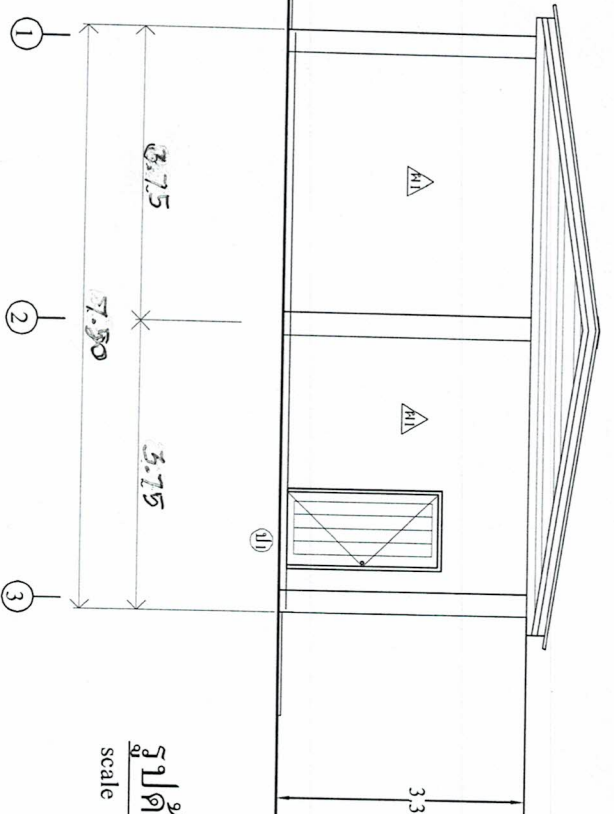

รูปด้าน 1

scale 1 : 125

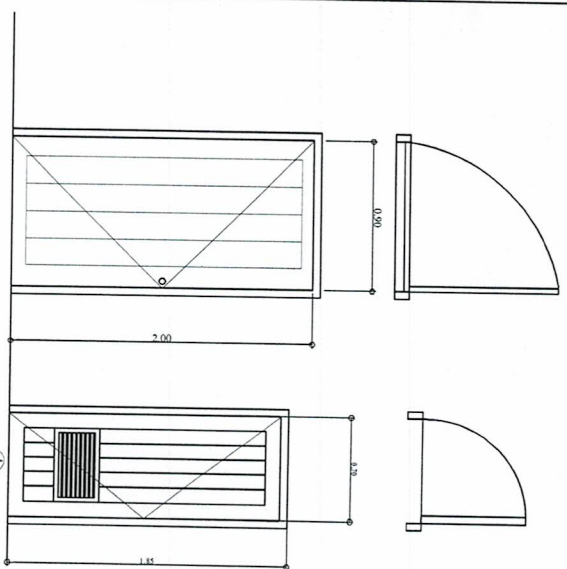


รูปด้าน 2

scale 1 : 125

- วัสดุไม้เนื้อแข็ง 2x4 นิ้ว ทาสีน้ำมัน
- ไม้ระแนงไม้เนื้อแข็ง ไม้เนื้อแข็ง ทาสีน้ำมัน
- ฝ้าเพดานไม้เนื้อแข็ง ไม้เนื้อแข็ง ทาสีน้ำมัน
- ฝ้าเพดาน PVC สวมรอยรวมชุดเล็ก

แบบขยายประตู

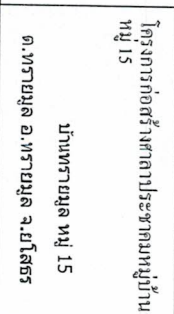

โครงการก่อสร้างศาลาประชาคมหมู่บ้าน
หมู่ 15

บ้านทรายมูล หมู่ 15
ต.ทรายมูล อ.ทรายมูล จ.ยโสธร








(นางนศยา เวชกามา)

อนันต์

(นายสาโรจน์ พานิชอุตร)


นายกองการปริหารส่วนตำบลทรายมูล

รูปถ่ายนาง


1 : 100

07 / 02 / 2567

18

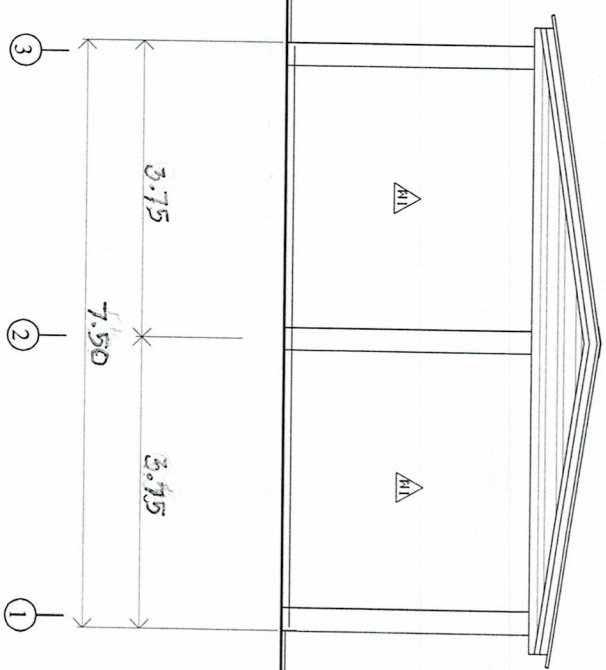

scale 1:125

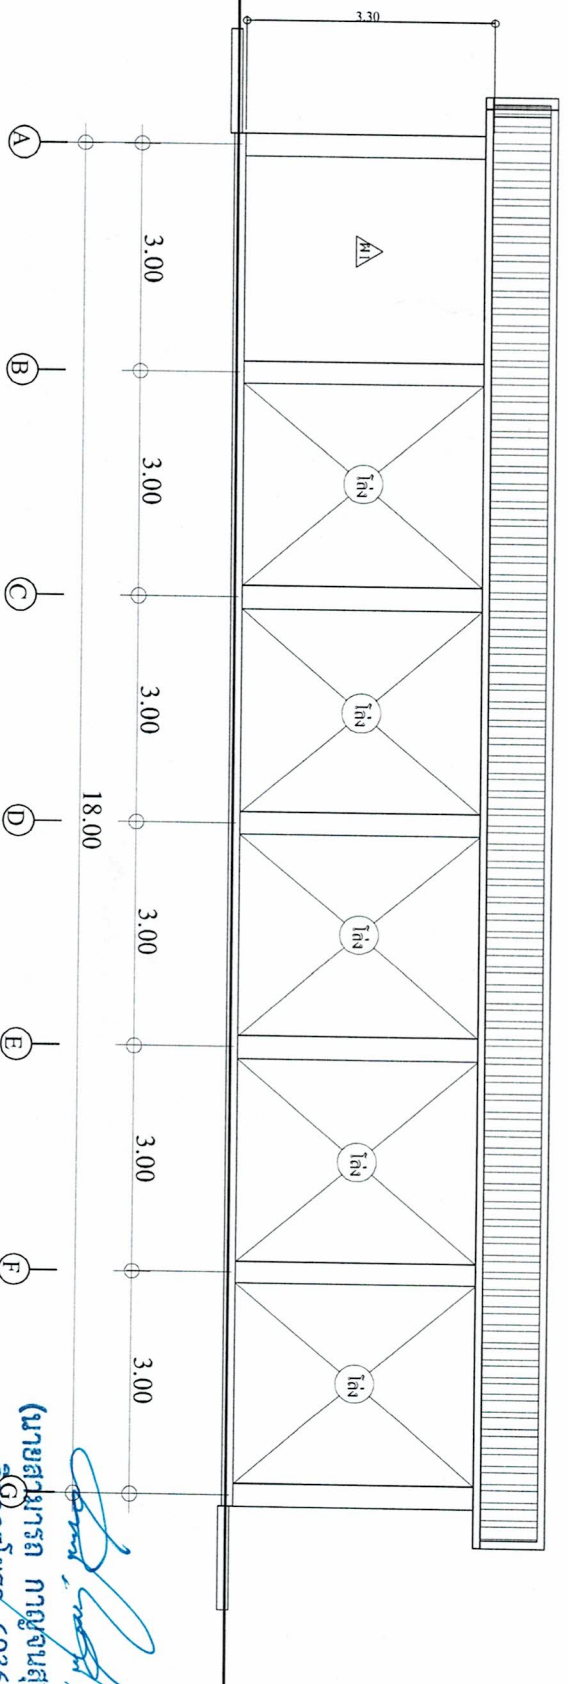

scale 1 : 125

(๖) การดำเนินการ

ผู้ควบคุมเอกสาร 6936

เสาตั้งเหล็กกล่องสี่เหลี่ยม 100x50x2 มม.

กรอบหลังคา Metal sheet หนา 0.3 มม.

หลังคา Metal sheet หนา 0.3 มม.

บันลัมไม้สังเคราะห์ ขนาด 200x20 มม.

อกไก่เหล็กกล่องสี่เหลี่ยม 100x50x2 มม.

อะแดและข้อเหล็กกล่องสี่เหลี่ยม 100x50x2 มม.

จันทันเหล็กกล่องสี่เหลี่ยม 75x35x1.6 มม. @ 1.50 ม.

แปเหล็กกล่องสี่เหลี่ยม 50x25x1.6 มม. @ 0.90 ม.

เสาตั้งรูปขนาด 15x15 ซม. (ดูแบบขยาย)

กรอบข้างหลังคา Metal sheet หนา 0.3 มม.

ระดับหลังอกไก่ + 4.35 ม.

ระดับหลังอะแดและข้อ + 3.70 ม.

ระดับพื้น + 0.30 ม.


ระดับดินเดิม 0+00 ม.

ระดับในคูน้ำ 1.10 ม.

(นายสมภาร ฤกษ์สุนทร)
วิศวกรโยธา 6936

รูปตัด 1-1

scale 1:100

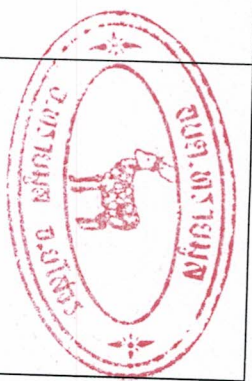


บ้านทรายมูล หมู่ 15

ด.ทรายมูล อ.ทรายมูล จ.ยโสธร

สำรวจ

(นายสันติ นุรักษ์)
ผู้ช่วยนายช่างโยธา

เขียนแบบ

(นายสุเทพ ขวัญกลาง)
นายช่างโยธา ปฏิบัติงาน

ตรวจสอบ

(นายสุเทพ ขวัญกลาง)
นายช่างโยธา ปฏิบัติงาน
ผู้ควบคุมการก่อสร้าง

เห็นชอบ

(นางนิตยา เวชกานา)

กองปลัดกองบริหารการช่างโยธา
ปลัดกองการบริหารการช่างโยธา

อนุมัติ

(นายสุวิวัฒน์ พันธ์อรรถ)

นายช่างโยธา ปฏิบัติงาน

แบบแสดง

รูปตัดตามขวาง

มาตราส่วน 1:100

แผ่นที่ 8

วันที่ 07/02/2567


กรอบหลังคาเมื่อง Metal sheet หนา 0.3 มม.

หลังคามุง Metal sheet หนา 0.3 มม.

เชิงชายไม้สักกระดานหน้า 200x20 มม.


อะไหล่และขอเหล็กกล่องสี่เหลี่ยม 100x50x2 มม.

จันทน์เทศ 75x35x1.6 มม. @ 1.50 ม.

แปะเหล็กกล่อ่งสี่เหลี่ยม 50x25x1.6 มม.@0.90 ม.

เสาตำเรจรูปขนาด 15x15 ซม. (รูปแบบขยายเสา)

▽ ระดับหลังออกไข่ + 4.35 ม.

$$\Delta \text{ ระดับหลังอะเสและข้อ} + 3.70 \text{ ม.}$$

3.30

3.70

▽ ระดับพื้น +0.30 ม.

ระยะบังคับเดิม 0+00 ม.


(นายอสาสามารถ กาญจน์สุเมธ)


2-2

scale 1 : 100

โครงการก่อสร้างศาลาประชาคมหมู่บ้าน
หมู่ 15

บ้านทรายมูล หมู่ 15

๑. ทรายมูล ๒. ทรายมูล ๓. โสธร


















07 / 02 / 2567

—




บ้านทรายมูล หมู่ 15
ต.ทรายมูล อ.ทรายมูล จ.ยโสธร

สำรวจ

(นายศรีโคต นุรัมย์)
ผู้ช่วยนายช่างโยธา

เขียนแบบ

(นายสุเทพ ขวัญกลาง)
นายช่างโยธา ปฏิบัติงาน

ตรวจสอบ

(นายสุเทพ ขวัญกลาง)
นายช่างโยธา ปฏิบัติงาน
ผู้ชำนาญการกองช่าง

(นางนิศยา เวชกานา)
กองปลัดองค์การบริหารส่วนตำบลทรายมูล
ปลัดองค์การบริหารส่วนตำบลทรายมูล

อนุมัติ

(นายศุภโรจน์ ทานิชอัครา)

นายกองค์การบริหารส่วนตำบลทรายมูล

แบบแสดง

แผ่นเหล็ก


(นายสามารถ กวัญจนสุนทร)
วิศวกรโยธา 6936

แปลนหลังคา

scale 1 : 100

วันที่ 07 / 02 / 2567

18

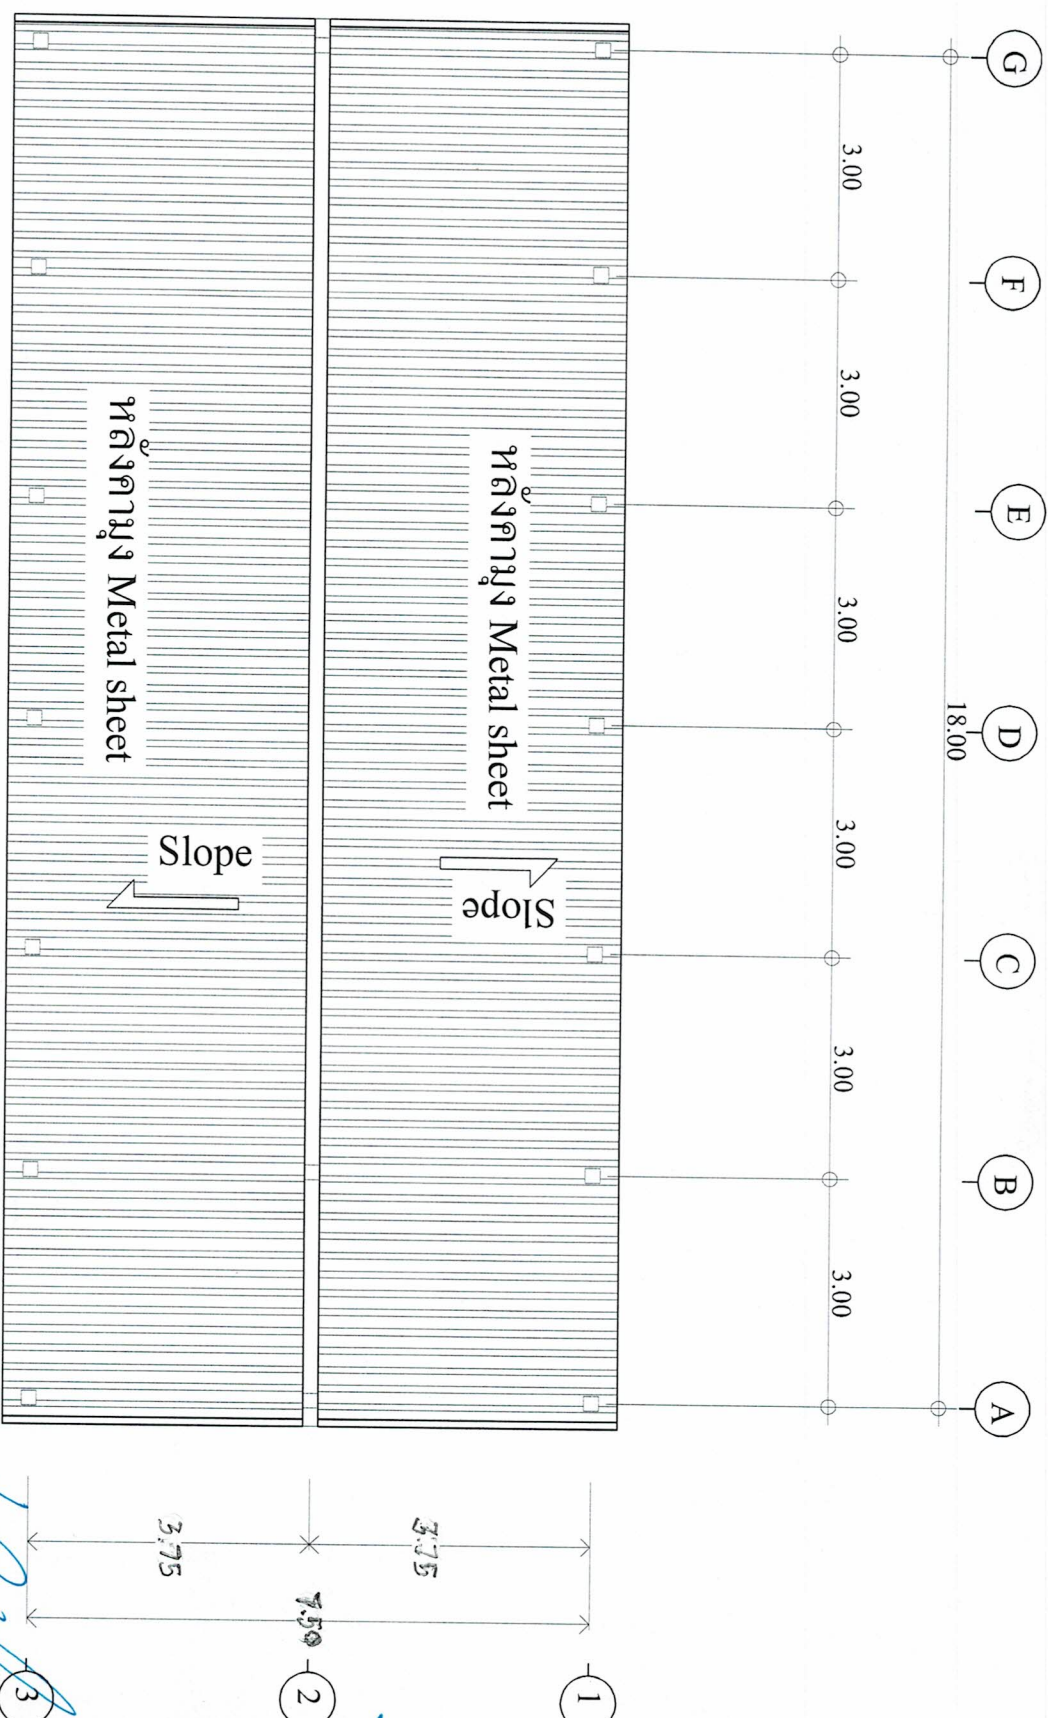



โครงการก่อสร้างศาลาประชาคมหมู่บ้าน หมู่ 15

บ้านทรายมูล หมู่ 15
ต.ทรายมูล อ.ทรายมูล จ.ยโสธร

สำรวจ

เขียนแบบ
(นายศรีนิล บุรัมย์)
ผู้ช่วยนายช่างโยธา

(นายสุเทพ ขวัญกลาง)
นายช่างโยธา ปฏิบัติงาน

ตรวจสอบ

(นายสุเทพ ขวัญกลาง)
นายช่างโยธา ปฏิบัติงานราชการแทน
ผู้อำนวยการกองช่าง

เห็นชอบ

(นางนิศยา เวชกาน)

กองช่างโยธา
ปลัดองค์การบริหารส่วนตำบลทรายมูล

อนุมัติ

(นายตาโรจน์ พานิชอัครรา)
นายกองค์การบริหารส่วนตำบลทรายมูล


แบบแสดง

แปลนฐานรากและเสา

มาตราส่วน 1 : 100

แผ่นที่ 11

วันที่ 07 / 02 / 2567

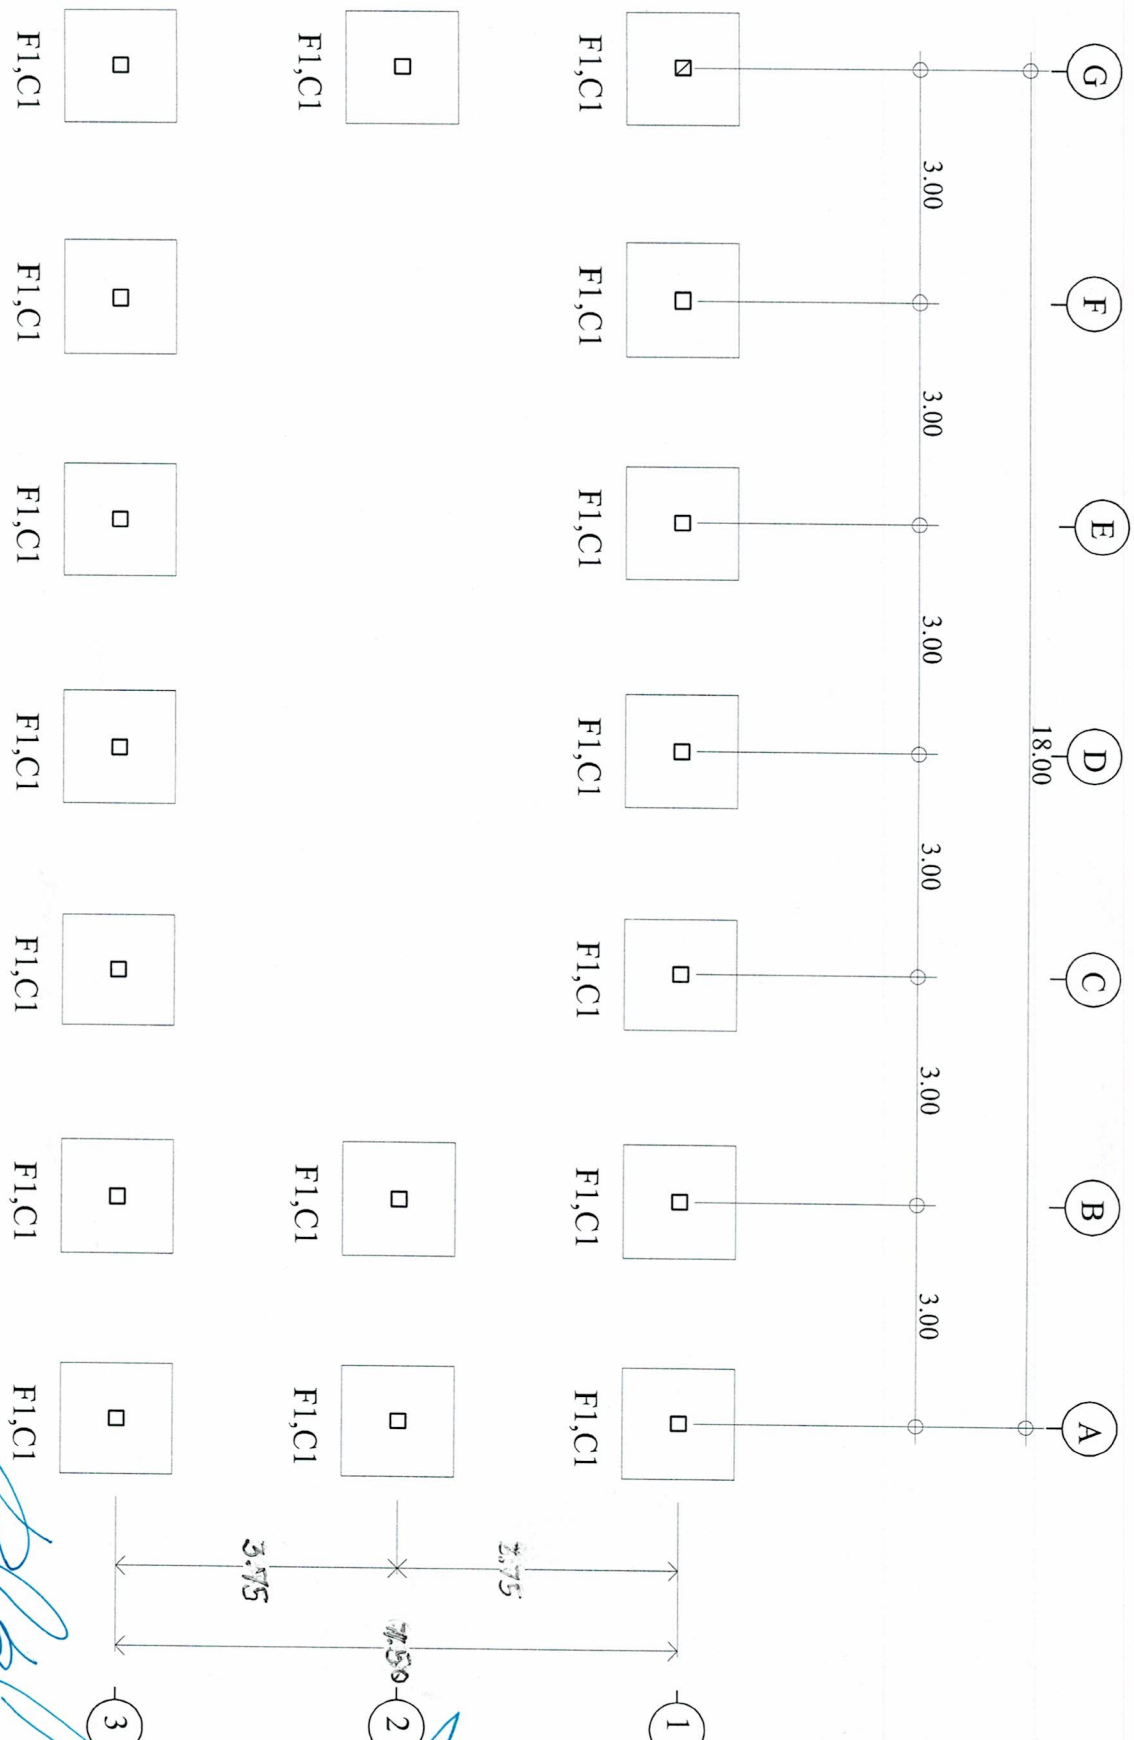

แปลนฐานรากและเสา (นายสุเทพ ขวัญกลาง)
วิศวกรโยธา 6936



โครงการก่อสร้างศาลาประชาคมหมู่บ้าน
หมู่ 15

บ้านทรายมูล หมู่ 15
ต.ทรายมูล อ.ทรายมูล จ.ยโสธร

สำรวจ

(นายสุรินทร์ นุรักษ์)
ผู้ช่วยนายช่างโยธา

เขียนแบบ

(นายสุเทพ ขวัญกลาง)
นายช่างโยธาปฏิบัติงาน

ตรวจสอบ

(นายสุเทพ ขวัญกลาง)
นายช่างโยธาปฏิบัติงาน
ผู้ชำนาญการ

เห็นชอบ

(นางนิศดา เวชกาน)

กองช่างโยธาบริหารส่วนตำบลทรายมูล
ปลัดองค์การบริหารส่วนตำบลทรายมูล

อนุมัติ

(นายสุรินทร์ นุรักษ์)
นายช่างโยธาบริหารส่วนตำบลทรายมูล


แบบแสดง

แปลนภาคตัดและพื้น

แปลนภาคตัดและพื้น (นัยสามารถ ภาณุจันต์สุนทร)
พริศกรโยธา 6936

scale 1 : 100

วันที่ 07 / 02 / 2567	แผ่นที่ 12	18
-----------------------	------------	----

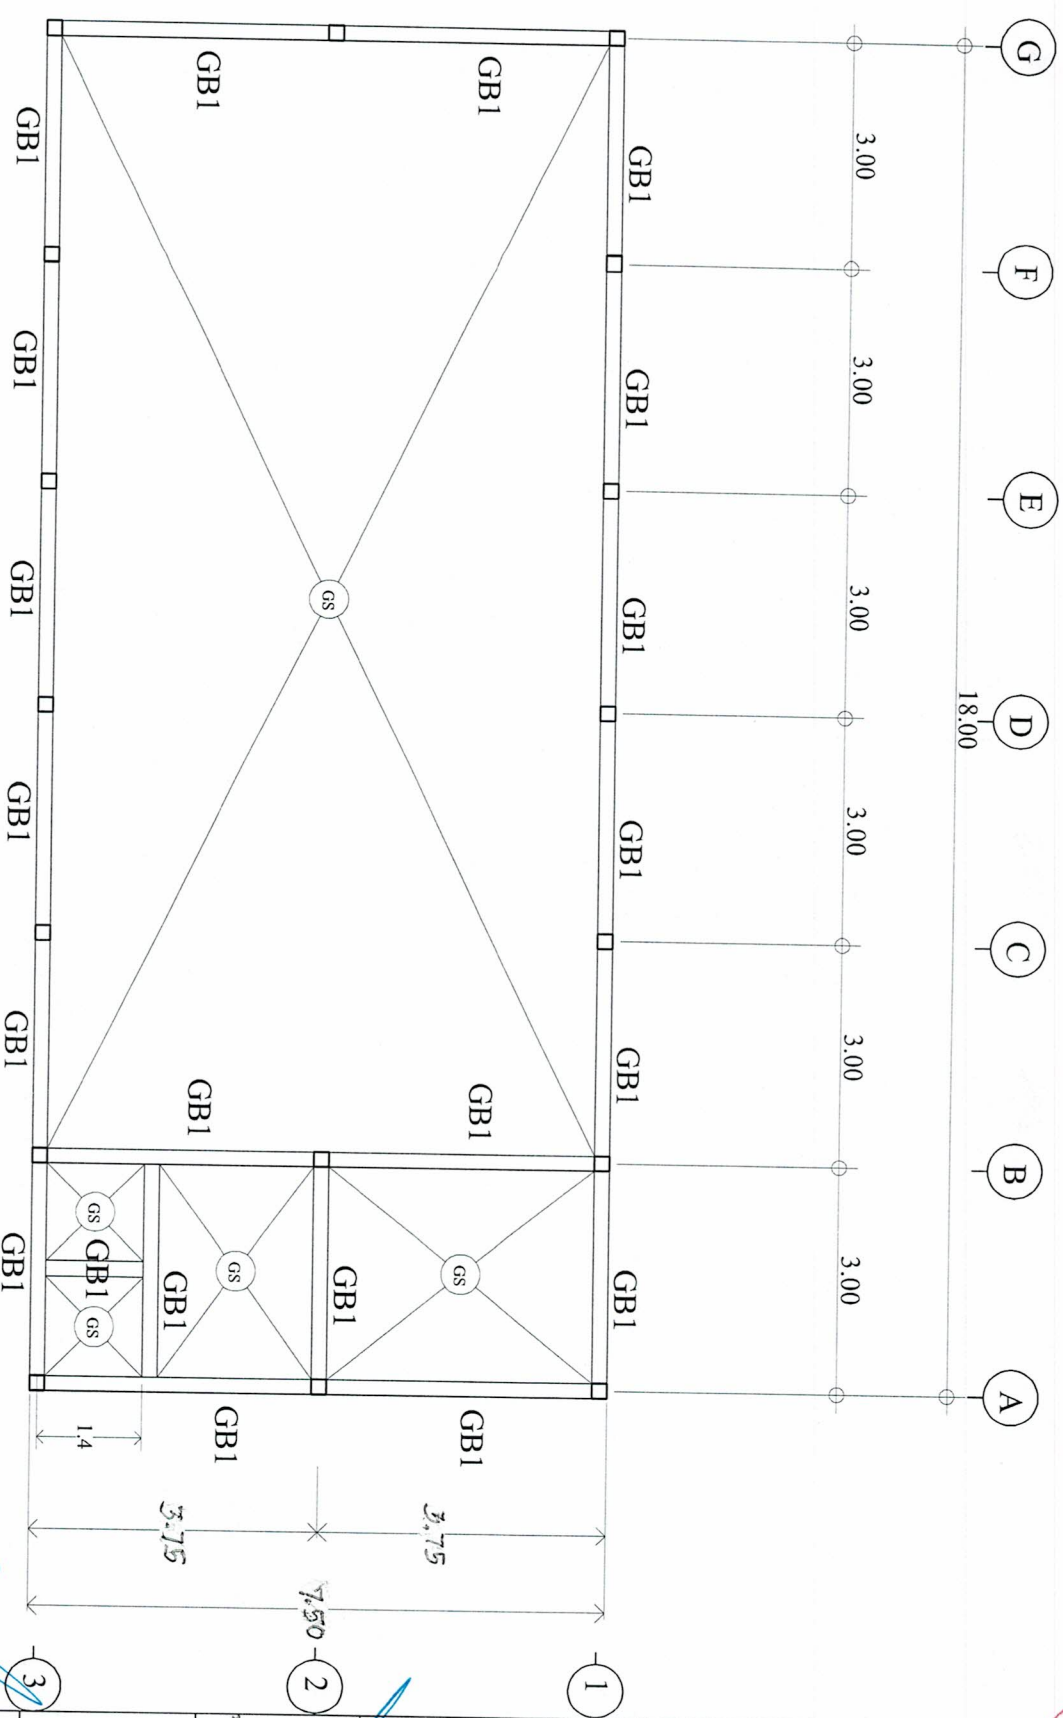

เชิงชายไม้สังเคราะห์ ขนาด 200x20 มม.



07 / 02 / 2567



โครงการก่อสร้างศาลาประชาชนหมู่บ้าน
หมู่ 15

บ้านทรายมูล หมู่ 15

สำรวจ

(นายสุรวิทย์ นุรักษ์)
ผู้ช่วยนายช่างโยธา

เขียนแบบ

(นายสุเทพ ขวัญกลาง)
นายช่างโยธา ปฏิบัติงาน

ตรวจสอบ

(นายสุเทพ ขวัญกลาง)
นายช่างโยธา ปฏิบัติงาน
ผู้ออกแบบการก่อสร้าง

เก็บข้อมูล

(นางนิศดา เวชิตานา)
กองปลัดองค์การบริหารส่วนตำบลทรายมูล
ปลัดองค์การบริหารส่วนตำบลทรายมูล

อนุมัติ

(นายสุวิวัฒน์ พันธ์ศรีธรรม)
นายกองค์การบริหารส่วนตำบลทรายมูล

แบบแสดง

ขยายโครงสร้าง

มาตราส่วน 1 : 100



แผ่นที่

14

วันที่ 07 / 02 / 2567


18

ระดับดินถม

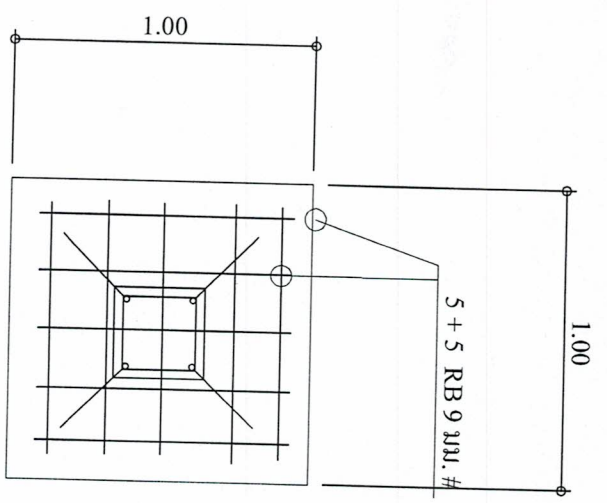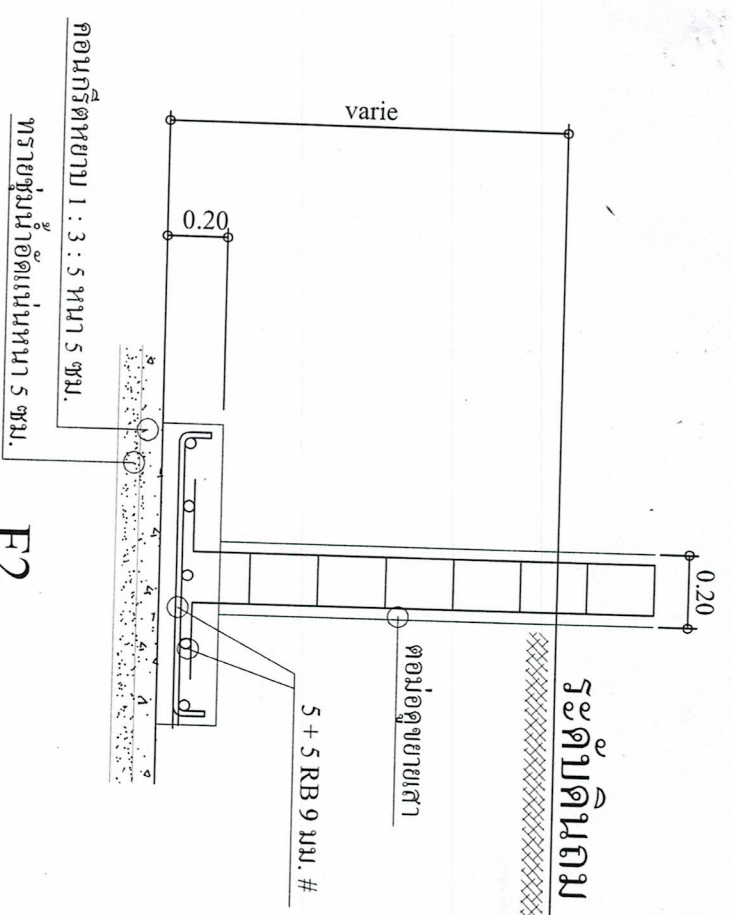


F2

scale 1:25

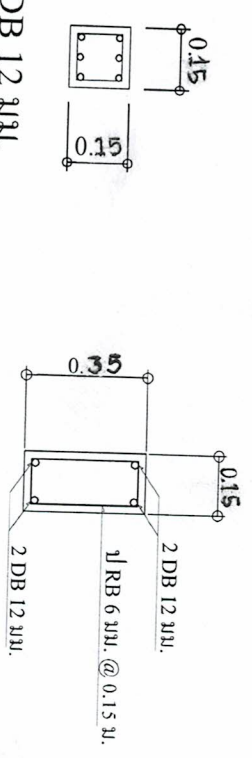


GB1

scale 1:25

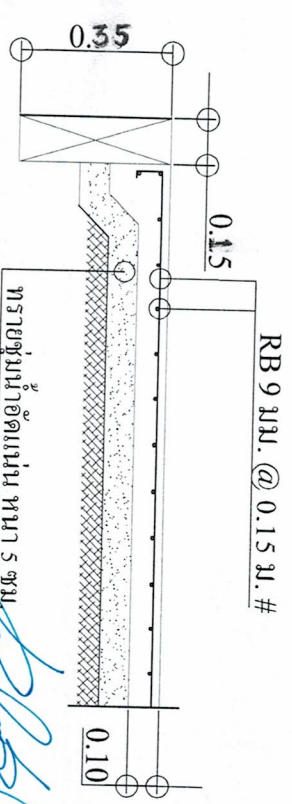

C1

scale 1:25

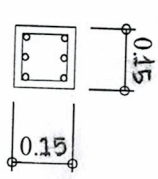


6 DB 12 มม.
RB 6 มม. @ 0.15 ม.

นายสุวิวัฒน์ พันธ์ศรีธรรม
วิศวกรโยธา 6936

(นายสุวิวัฒน์ พันธ์ศรีธรรม)

ขยายพื้นที่

scale 1:25

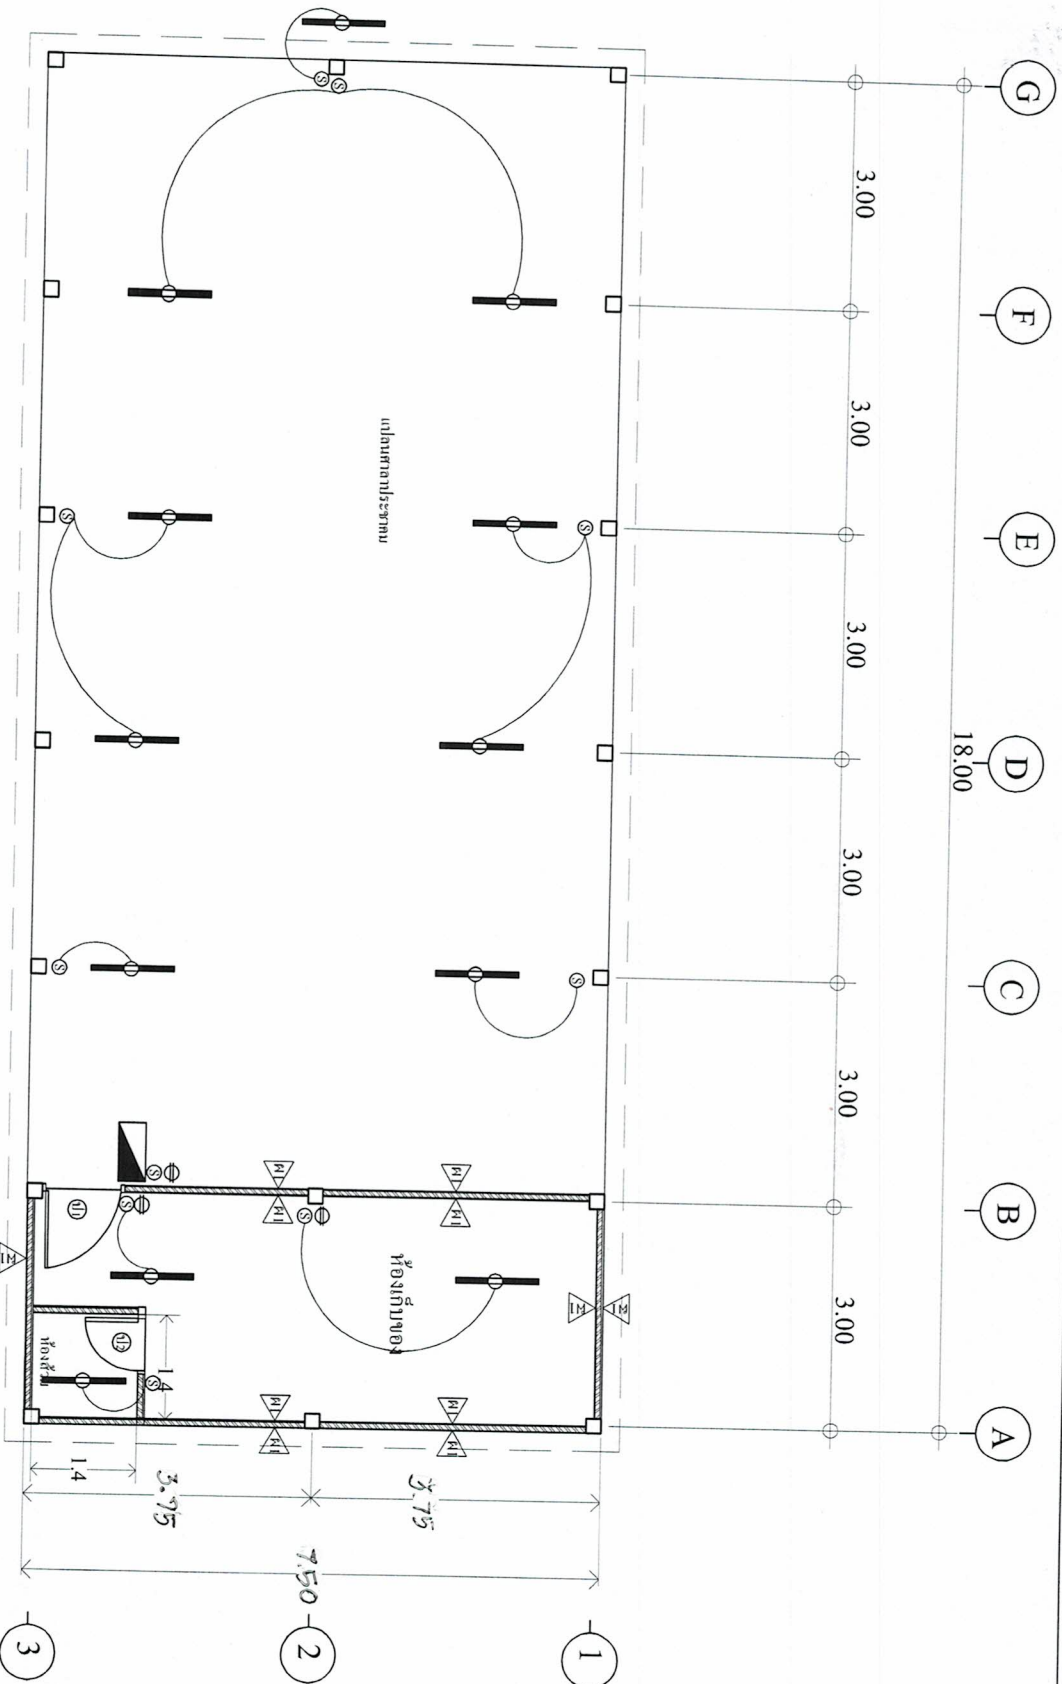

11. รายการประกอบแบบไฟฟ้า

⊖	เต้ารับ ไฟฟ้าชนิดมีสายดิน จำนวน 2 ช่อง
⊕	สวิตช์ไฟฟ้า ใช้ของมาตรฐาน มอก. ตามห้องตลาด
⏏	ตู้ควบคุมพร้อมเบรกเกอร์ตัด ไฟอัตโนมัติ
⏏	โคมไฟแอลอีดี ขนาด 18 วัตต์
⏏	โคมไฟแอลอีดี ขนาด 9 วัตต์

แปลนไฟฟ้า
scale 1:100



โครงการก่อสร้างศาลาประชาชนหมู่บ้าน
หมู่ 15

บ้านทรายมูล หมู่ 15

สำรวจ

(นายศรีนิต นุรัตน์)
ผู้เขียนแบบร่างโยธา

เขียนแบบ

(นายสุเทพ ขวัญกลาง)
นายช่างโยธาปฏิบัติงาน

ตรวจสอบ

(นายสุเทพ ขวัญกลาง)
นายช่างโยธาปฏิบัติงานตรวจสอบ
ผู้เขียนแบบร่างโยธา

เห็นชอบ

(นางนิตยา เวชกานา)
กองช่างโยธาบริหารงานช่างโยธา
ปลัดกองโยธาบริหารงานช่างโยธา

อนุมัติ

(นายสุโรจน์ หานิชอัตรา)
นายกองค์การบริหารส่วนตำบลทรายมูล

แบบแสดง

แปลนไฟฟ้า

มาตราส่วน 1:100

วิศวกรโยธา 6936

วันที่ 07 / 02 / 2567

แผ่นที่ 18



โครงการก่อสร้างศาลาประชาคมหมู่บ้าน
หมู่ 15

บ้านทรายมูล หมู่ 15
ต.ทรายมูล อ.ทรายมูล จ.ยโสธร

สำรวจ

(นายศรีนิต นุ่มย์)
ผู้ช่วยนายช่างโยธา

เขียนแบบ

(นายสุเทพ ขวัญกลาง)
นายช่างโยธา ปฏิบัติงาน

ตรวจสอบ

(นายสุเทพ ขวัญกลาง)
นายช่างโยธา ปฏิบัติงานรักษาราชการแทน
ผู้อำนวยการกองช่าง

แก้ไข

(นางนิศยา เวชกานา)
รองปลัดองค์การบริหารส่วนตำบลทรายมูล
ปลัดองค์การบริหารส่วนตำบลทรายมูล

อนุมัติ

(นายศราโรจน์ พานิชอัครา)
นายกองค์การบริหารส่วนตำบลทรายมูล

แบบแสดง


แปลนสุขาภิบาล

มาตราส่วน 1 : 100

แผ่นที่ 16

วันที่ 07 / 02 / 2567



18

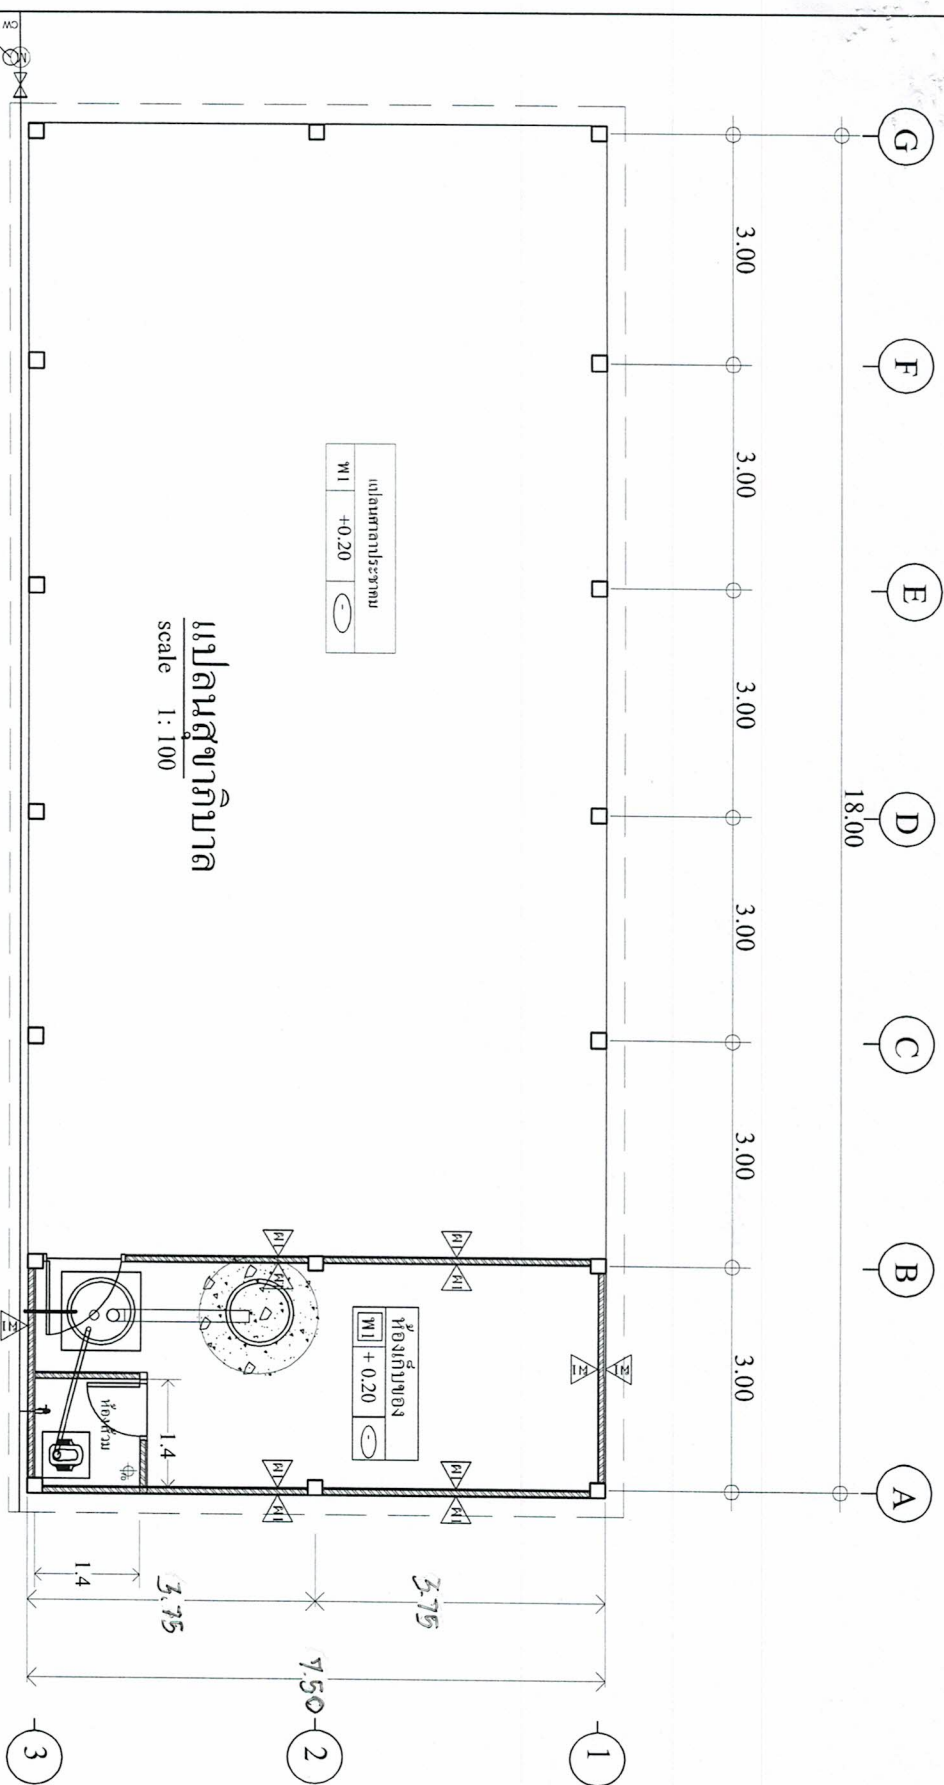



แปลนสุขาภิบาล

scale 1 : 100

แปลนศาลาประชาคม
W1 +0.20

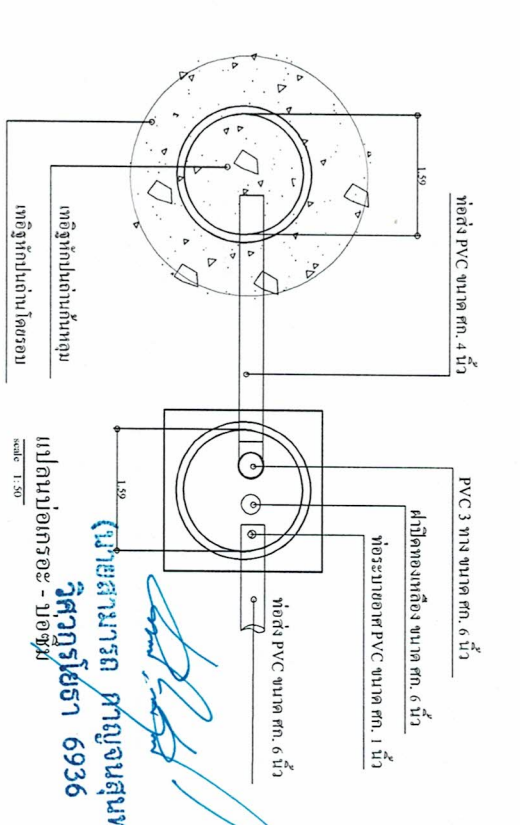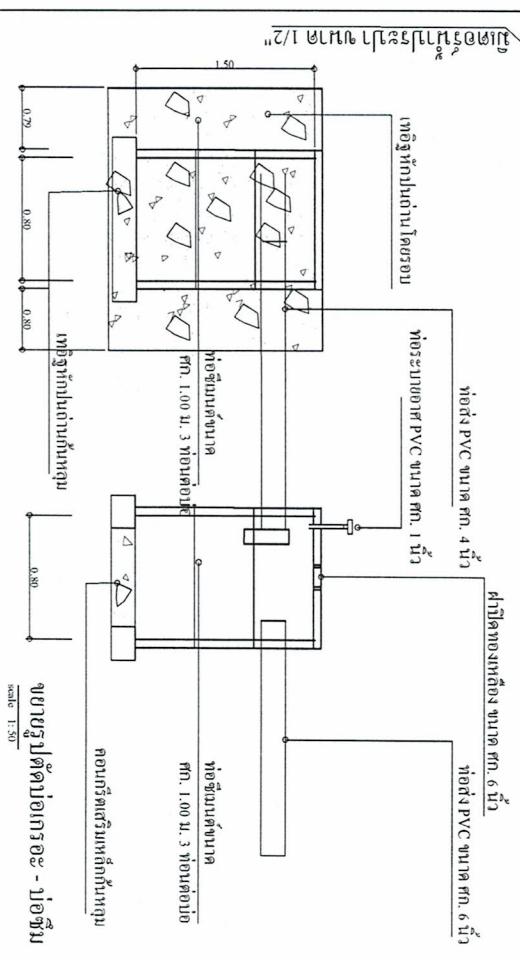

(นายสุเทพ ขวัญกลาง)
วิศวกรโยธา 6936

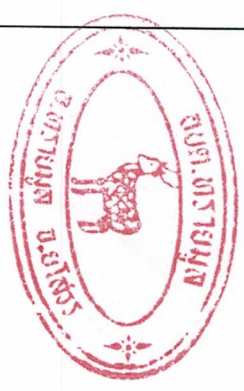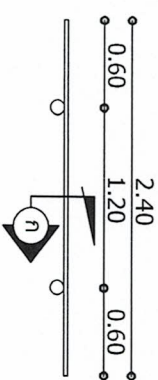

แบบมาตรฐานป้ายโครงการ

องค์การบริหารส่วนตำบลทรายมูล
ต.ทรายมูล อ.ทรายมูล จ.ยโสธร

ตัวร่าง

(นายศรนิศ นรัมย์)
ผู้ช่วยช่างโยธา

เขียนแบบ

(นายสุเทพ ขวัญกลาง)
นางช่างโยธา ปฏิบัติงาน

ตรวจสอบ

(นางนิตยา เวชกานา)
นางช่างโยธา ปฏิบัติงาน
ผู้ชำนาญการกองช่าง

รองปลัดองค์การบริหารส่วนตำบลทรายมูล
ปลัดองค์การบริหารส่วนตำบลทรายมูล

อนุมัติ

(นายสาโรจน์ พานิชอัครา)
นายกองค์การบริหารส่วนตำบลทรายมูล

แบบแสดง

ตัวอย่างป้ายโครงการ, แปลน, ด้านหน้า
ด้านหลัง, รูปตัด

มาตราส่วน

-

แผ่นที่ 17

วันที่ 07 / 02 / 2567




18





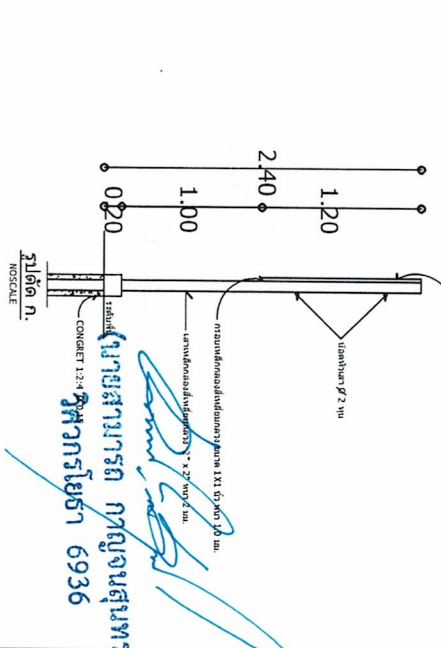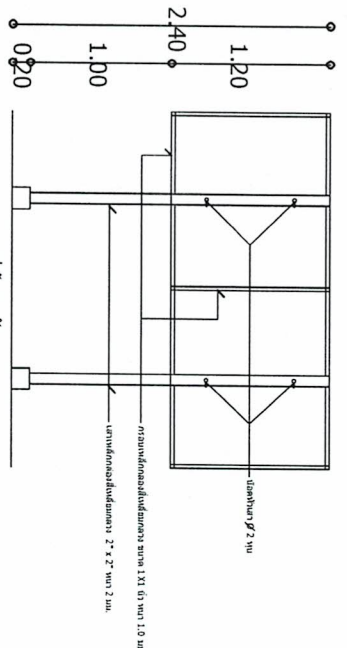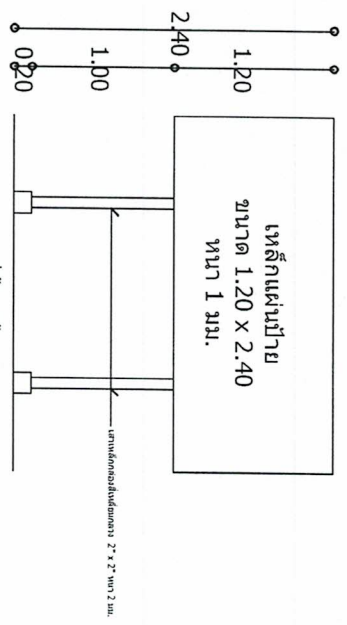

2.40

โครงการก่อสร้าง ของ องค์การบริหารส่วนตำบลทรายมูล
โทร. 045-756661

ตรา ตม. ทรายมูล

1.20

ชื่อ โครงการก่อสร้างถนนคอนกรีตเสริมเหล็ก หมู่ที่ 8 ตำบลทรายมูล
บริเวณงาน กว้าง 4.00 เมตร ยาว 32.00 เมตร หน้า 0.15 เมตร
ผู้รับจ้าง บริษัท โทรศัพท์.....
วันเริ่มสัญญา 1 มกราคม 2556 วันสิ้นสุด 31 ธันวาคม 2556 รวมระยะเวลาก่อสร้าง.....วัน
วงเงินงบประมาณที่ได้ตั้งไว้หรือได้รับ 200,000 บาท
ราคากลางค่าก่อสร้าง 200,000 บาท
วงเงินค่าก่อสร้างตามที่ตกลงกันในสัญญาจ้าง 199,000 บาท
ผู้ควบคุมงาน
นาย ก..... กรรมการตรวจการจ้าง
โทรศัพท์
1. นาย ค.....
2. นาย ง.....
3. นาย จ.....

ตัวอย่างรายละเอียดป้ายโครงการ

2.40

โครงการก่อสร้าง ของ องค์การบริหารส่วนตำบลทรายมูล
โทร. 045-756661

ตรา ตม. ทรายมูล

1.20

ชื่อ โครงการ.....
บริเวณงาน.....
ผู้รับจ้าง บริษัท โทรศัพท์.....
วันเริ่มสัญญา วันสิ้นสุด
วงเงินงบประมาณที่ได้ตั้งไว้หรือได้รับ บาท
ราคากลางค่าก่อสร้าง บาท
วงเงินค่าก่อสร้างตามที่ตกลงกันในสัญญาจ้าง บาท
ผู้ควบคุมงาน
นาย ก..... กรรมการตรวจการจ้าง
โทรศัพท์
1. นาย ค.....
2. นาย ง.....
3. นาย จ.....


ตัวอย่างรายละเอียดป้ายโครงการ

ข้อกำหนด

1. พื้นป้ายสีขาว กรอบนอกสีขาว ขนาด ไม่น้อยกว่า 1.20 x 2.40 ม.
2. ตัวหนังสือสีขาว
3. ขนาดของตัวหนังสือกำหนดตามความเหมาะสมกับข้อความที่กำหนด

2.40


แปลน
NOSCALE

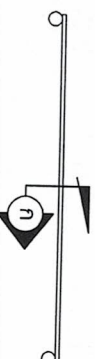

แปลน
ขนาด 1.20 x 2.40

1.20
2.20
1.00

รูปด้านหน้า
NOSCALE

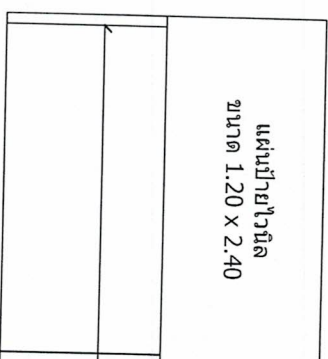


เสาเข็ม ๘" ๓

1.20

2.20

1.00

รูปด้านหลัง
NOSCALE

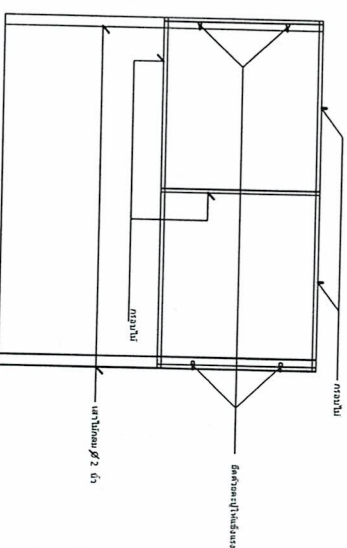


เสาเข็ม ๘" ๓

1.20

2.20

1.00

รูปตัด ก.
NOSCALE

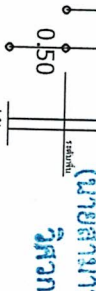

(นายสุกฤษฏ์ ภูมิจันทร์สุนทร)
วิศวกรโยธา 6936



แบบมาตรฐานป้ายประชาสัมพันธ์โครงการ

องค์การบริหารส่วนตำบลทรายมูล

ด.ทรายมูล อ.ทรายมูล จ.ยโสธร

สำรวจ










แบบแสดง

ตัวอย่างป้ายโครงการ, แปลน, ด้านหน้า
ด้านหลัง, รูปตัด

มาตราส่วน

วันที่ 07/02/2567

18