

โครงการก่อสร้างหอกระจายข่าวหมู่บ้าน หมู่ 10

ก่อสร้างหอกระจายข่าวหมู่บ้าน จำนวน 1 หลัง ขนาดกว้าง 0.46 เมตร ยาว 0.46 เมตร สูง 10.40 เมตร พร้อมเครื่องกระจายเสียง 1 ชุด

ตามแบบแปลนของ องค์การบริหารส่วนตำบลทรายมูล

บ้านหนองคู หมู่ที่ 10 ตำบลทรายมูล

อำเภอทรายมูล จังหวัดยโสธร


ปีงบประมาณ 2569



โครงการก่อสร้างหอกระจายข่าวหมู่บ้าน หมู่ 10



โครงการก่อสร้างหอกระจายข่าวหมู่บ้าน หมู่ 10	
บ้านหนองคู หมู่ 10	ด.ทรายมูล อ.ทรายมูล จ.ยโสธร
กรรมการ	(นายศรีนิต ปรัมย์) ผู้ช่วยนายก อบจ.ยโสธร
กรรมการ	(นายสุเทพ ขวัญกลาง) นายก อบจ.ยโสธร
ประธานกรรมการ	(นางสาวภาวิณี ทองคำดี) ปลัดองค์การบริหารส่วนตำบลทรายมูล
เห็นชอบ	(นางสาวภาวิณี ทองคำดี) ปลัดองค์การบริหารส่วนตำบลทรายมูล
อนุมัติ	(นายสนั่น กษณะภาพ) นายก อบจ.ยโสธร
แบบแปลน	แผนที่พิกัด
มาตราส่วน not to scale	แผนที่ 2
วันที่ 1 / 07 / 2569	9

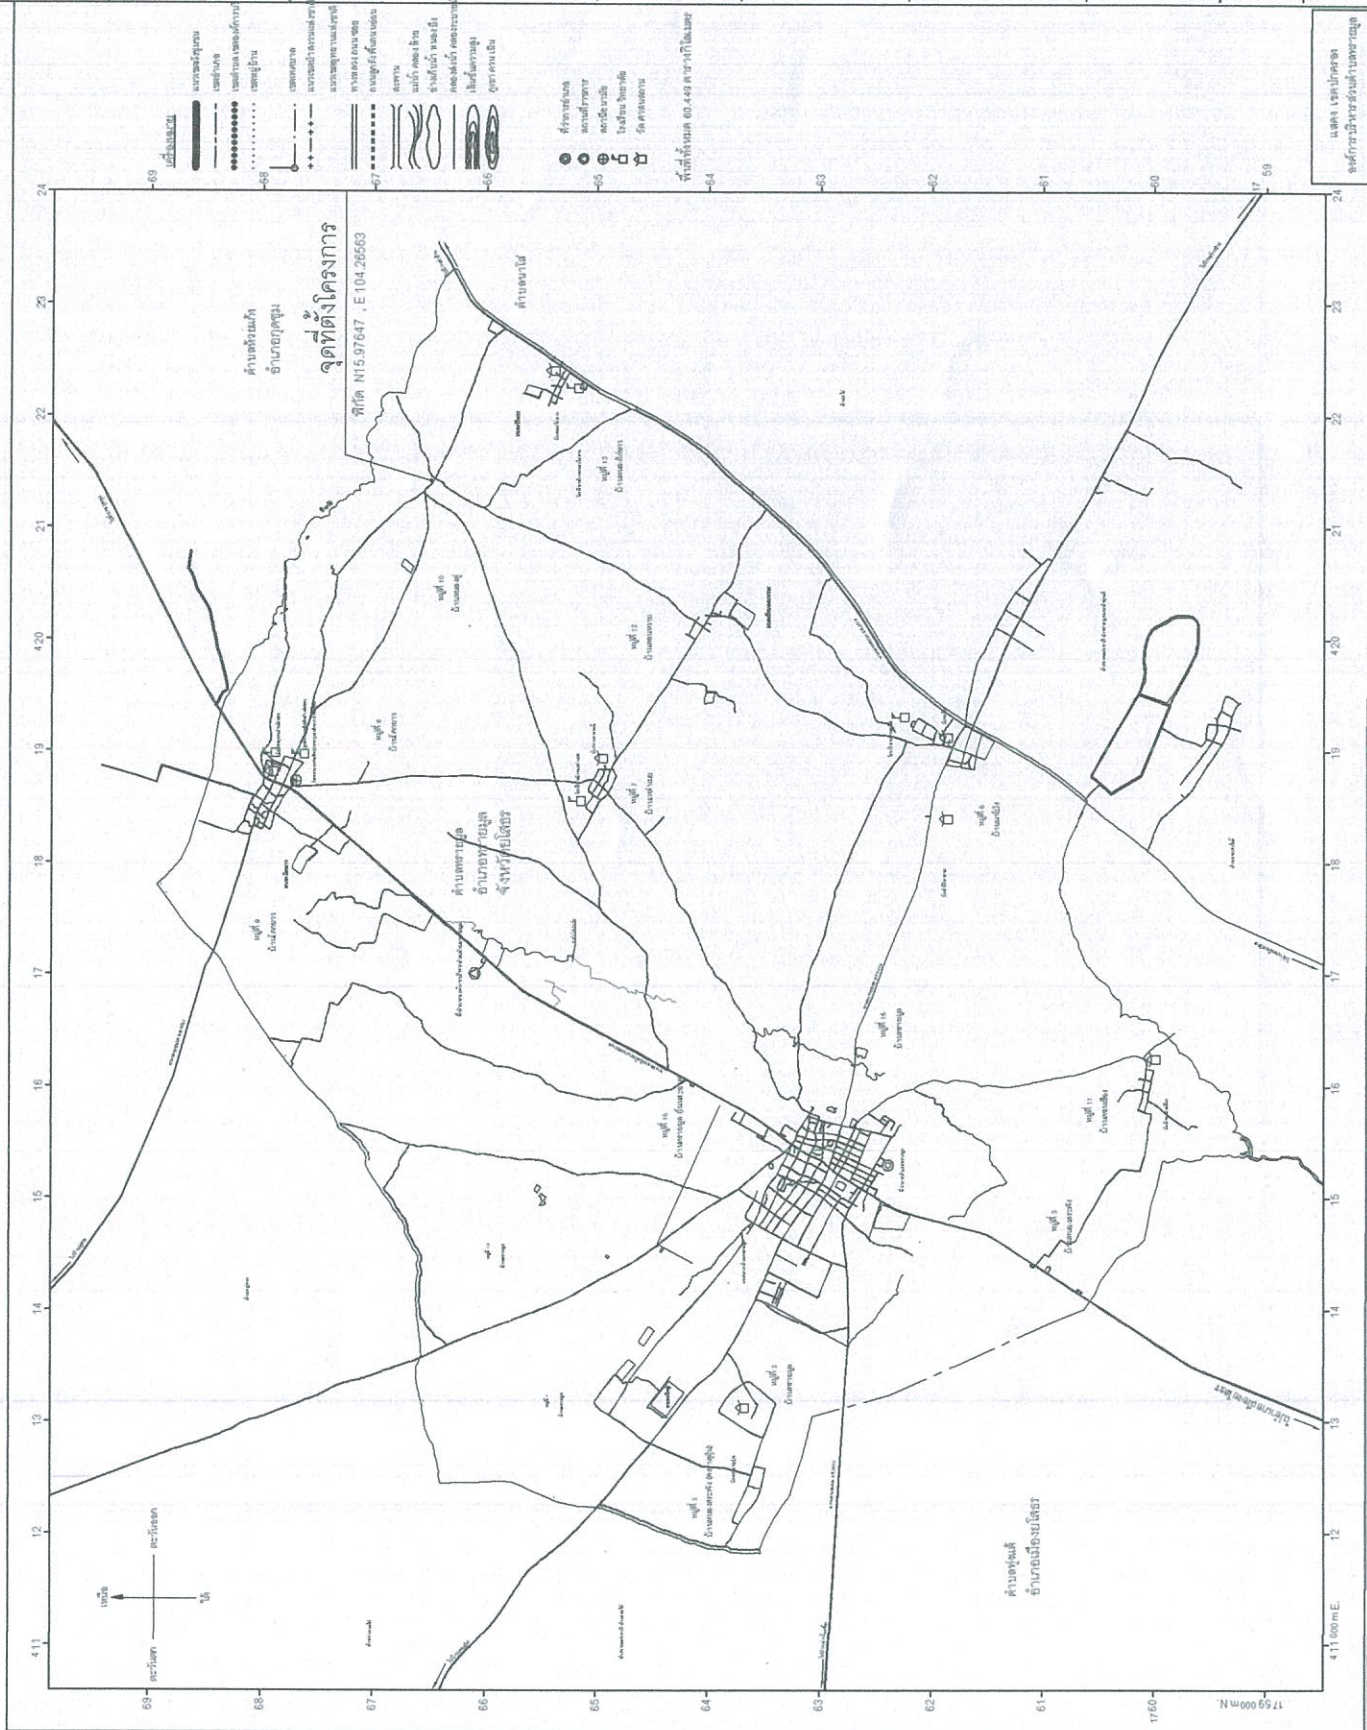



ด.พรายมล อ.พรายมล จ.ยโสธร

(นายศรนิค บุรัมย์)
ผู้ช่วยนายช่างโยธา

(นายสุเทพ ขวัญกลาง)
นายช่างโยธาปฏิบัติงาน

(นางสาวภาววี สอนกิจจิตร)

(นางสาวภาวิณี สอากคจิตร)

อานนท์

(นางสาวนันท์ กฤษณะภาพ)

นายกองค์การบริหารส่วนตำบลทรายมูล

มกราคม

แผนที่พอลังการ

มาตราส่วน not to scale

3
หน้า

วันที่ 1/07/2569




โครงการก่อสร้างหอกระจายข่าว
หมู่บ้าน หมู่ 10

บ้านหนองคู หมู่ 10

ต.พราหมณ์ อ.พราหมณ์ จ.ยโสธร

กรรมการ

(นายศรีนิต บุรินทร์)
ผู้อำนวยการช่างโยธา

กรรมการ

(นายสุเทพ จงวิฑูกลาง)
นายช่างโยธาปฏิบัติงาน

ประธานกรรมการ

(นางสาวภาวรี สว่างจิตติ)

ปลัดองค์การบริหารส่วนตำบลพราหมณ์
เห็นชอบ

(นางสาวภาวรี สว่างจิตติ)

ปลัดองค์การบริหารส่วนตำบลพราหมณ์
อนุมัติ

(นายอานันท์ กฤษณะภพ)
นายกองค์การบริหารส่วนตำบลพราหมณ์

แบบแสดง


แปลนฐานรากและเสา

มาตรฐาน 1 : 100

แผ่นที่ 5


วันที่ 01 / 07 / 2569

9

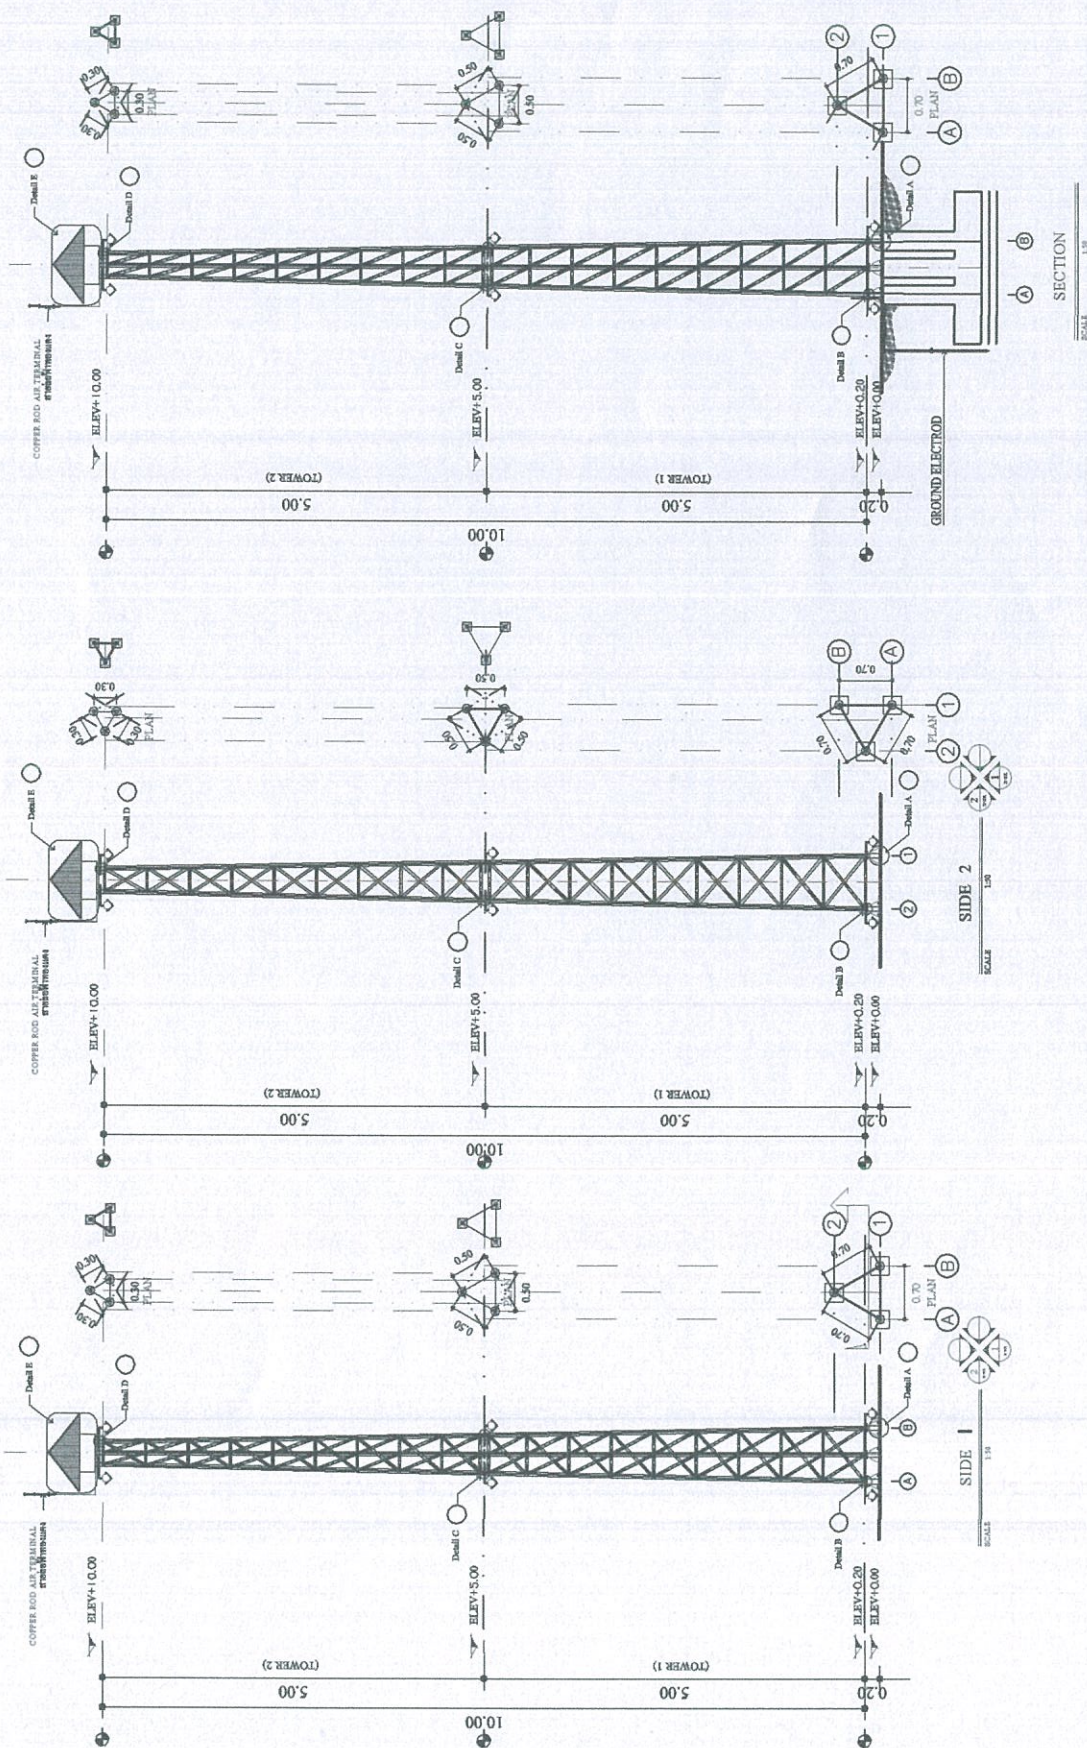




โครงการก่อสร้างหอกระเจา หน้าบ้าน หมู่ 10	
ปทุมหนองคู หมู่ 10	
แบบแปลน	
แปลนฐานรากและเสา	
มาตรฐาน 1 : 50	แผ่นที่ 6
วันที่ 01 / 07 / 2569	
9	

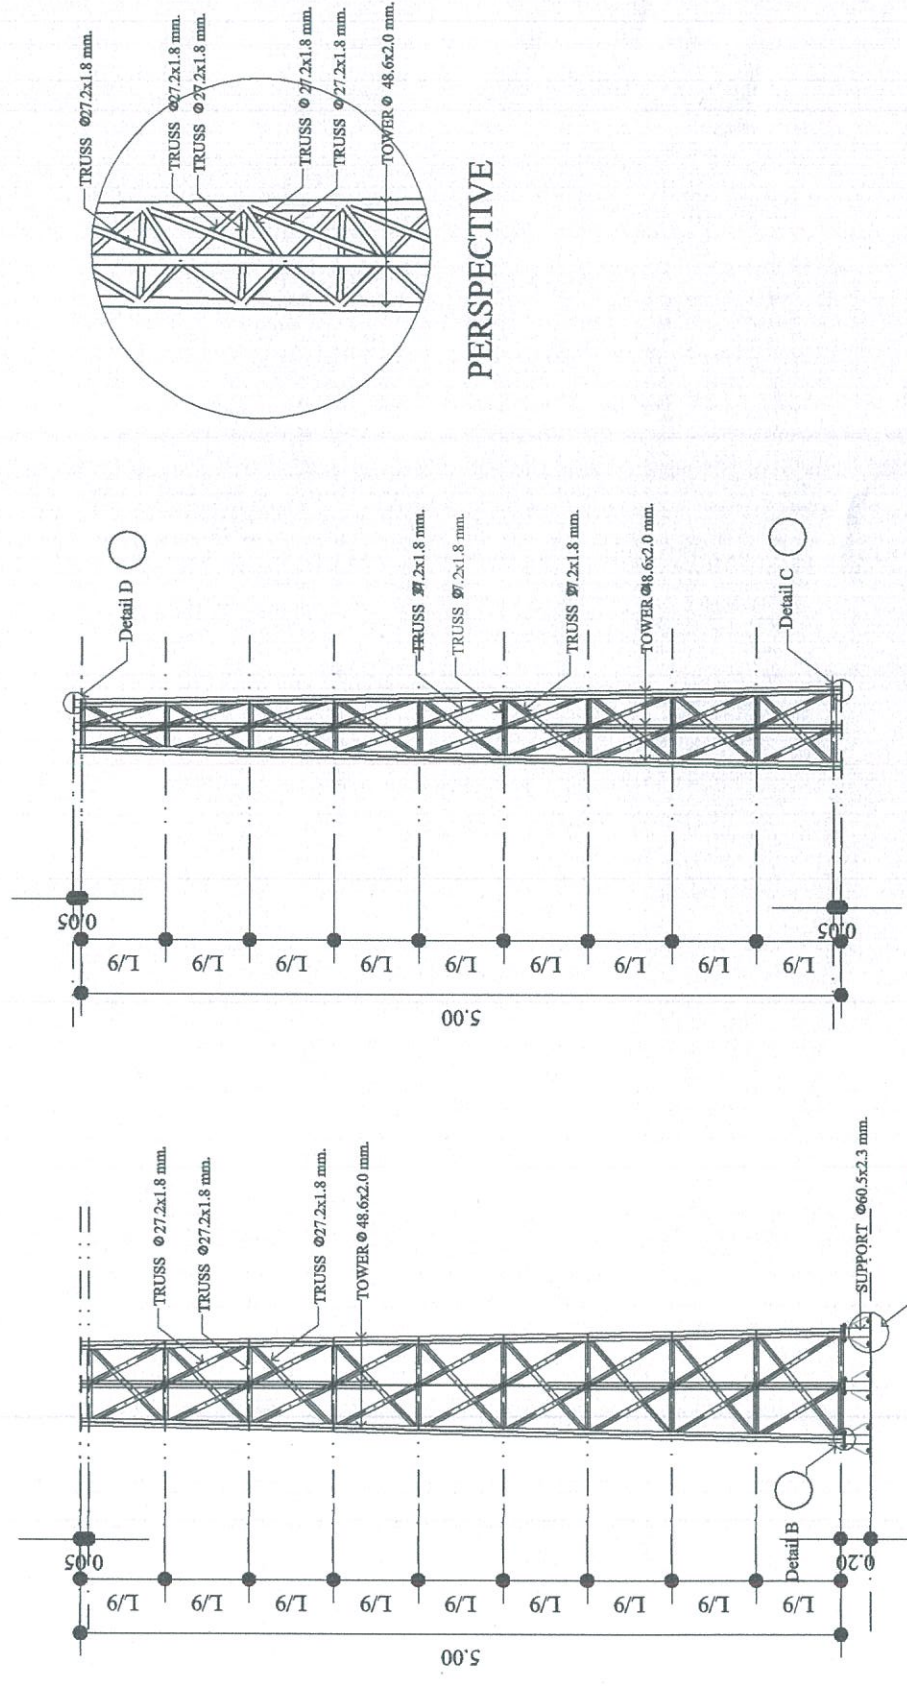

TOWER 2
SCALE 1:25

TOWER 1
SCALE 1:25


ฐานรากแผ่วางบนดิน

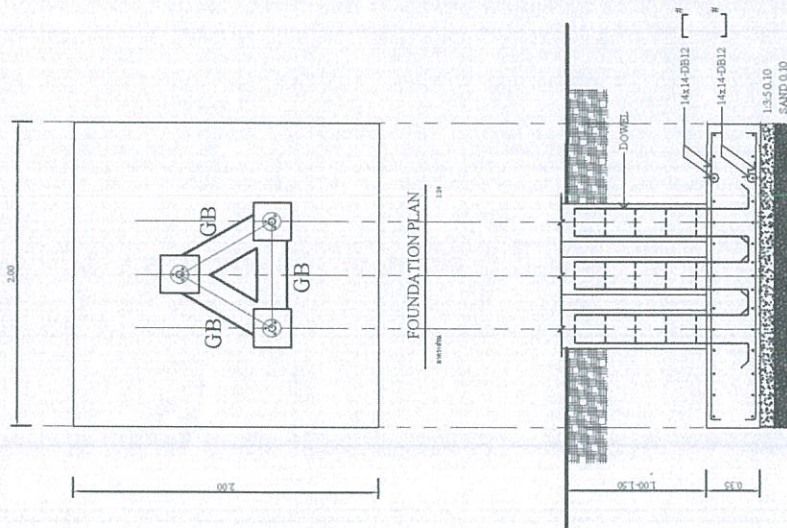


SOIL PT. > 50kg/m.

SECTION FOUNDATION

ขนาด/Size 1:20

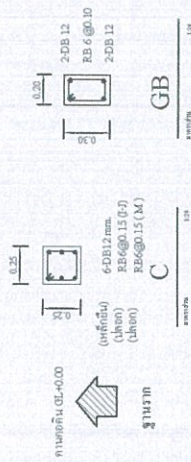

พื้น ค.ส.ก.ก้นน้ำเซาะ

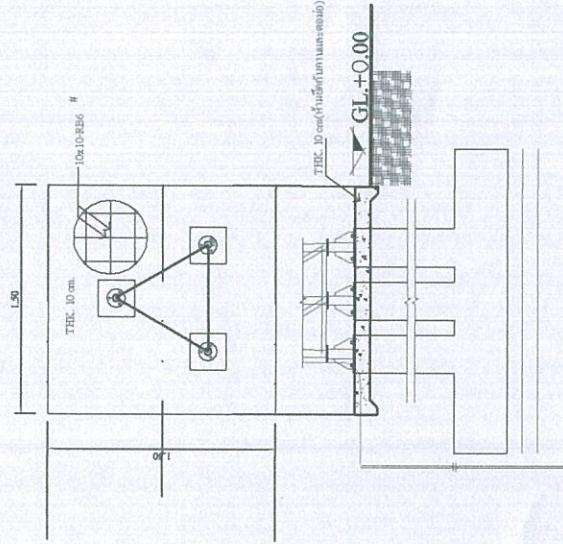

GS

ขนาด/Size 1:20

แบบแปลน	เปลี่ยนราคาและเสา
	มาตรฐาน 1:50	แผ่นที่ 7	วันที่ 01/07/2569	หน้า 9				



โครงการก่อสร้างหอกระจายข่าว
หมู่บ้าน หมู่ 10

บ้านหนองคู หมู่ 10


กรรมการ

Handwritten signature

(นายศรีนิล บุรัมย์)

ผู้ช่วยนายช่างโยธา

กรรมการ

Handwritten signature

(นายสุเทพ ขวัญกลาง)

นายช่างโยธา ปฏิบัติงาน

ประธานกรรมการ

Handwritten signature

(นางสาวภาวรี ทองคำพิตร)

ปลัดองค์การบริหารส่วนตำบลทรายมูล

เห็นชอบ

Handwritten signature

(นางสาวภาวรี ทองคำพิตร)

ปลัดองค์การบริหารส่วนตำบลทรายมูล

อนุมัติ

Handwritten signature

(นายชานนท์ ฤกษ์เกษม)

นายกองค์การบริหารส่วนตำบลทรายมูล

แบบแสดง


แปลนฐานรากและเสา

มาตราส่วน 1 : 25

แผ่นที่ 8

วันที่ 01 / 07 / 2569


9

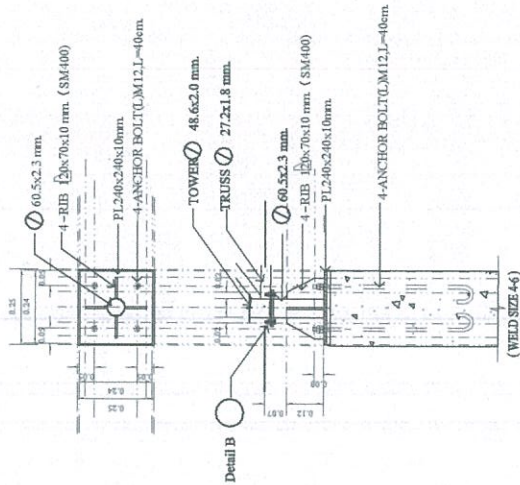

(WELD SIZE 4-6)


SEE DETAIL

SCALE 1:20

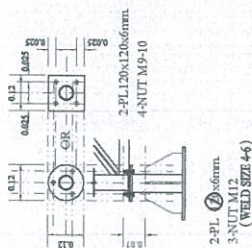


SEE DETAIL

SCALE 1:20

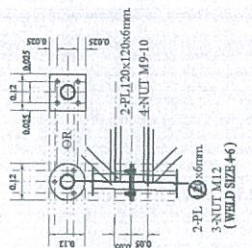

SEE DETAIL

SCALE 1:20

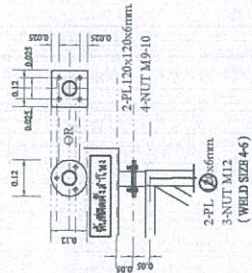


SEE DETAIL

SCALE 1:20






โครงการก่อสร้างหอกระจายข่าว หมู่บ้าน หมู่ 10	
บ้านหนองคู หมู่ 10	
แบบแสดง	แบบฐานรากและเสา
มาตราส่วน 1 : 25	แผ่นที่ 9
วันที่ 01 / 07 / 2569	9

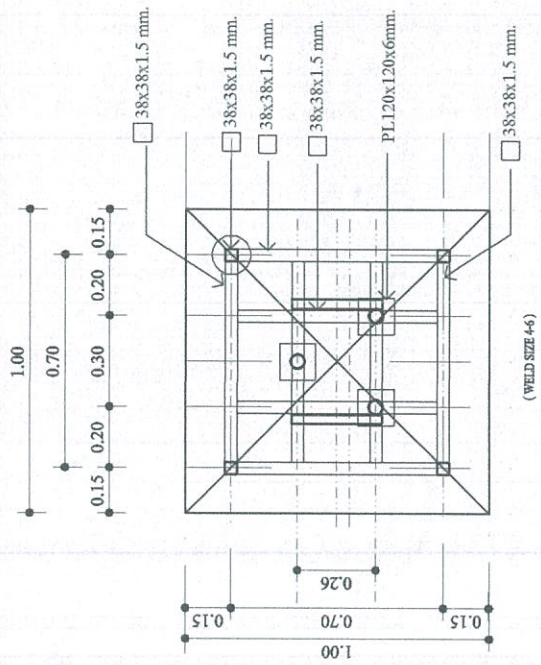


PLAN LOWER

SCALE 1:20

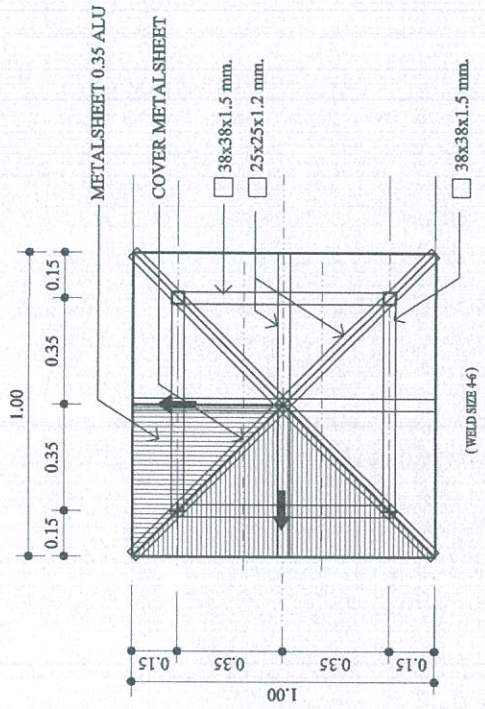


PLAN UPPER

SCALE 1:20

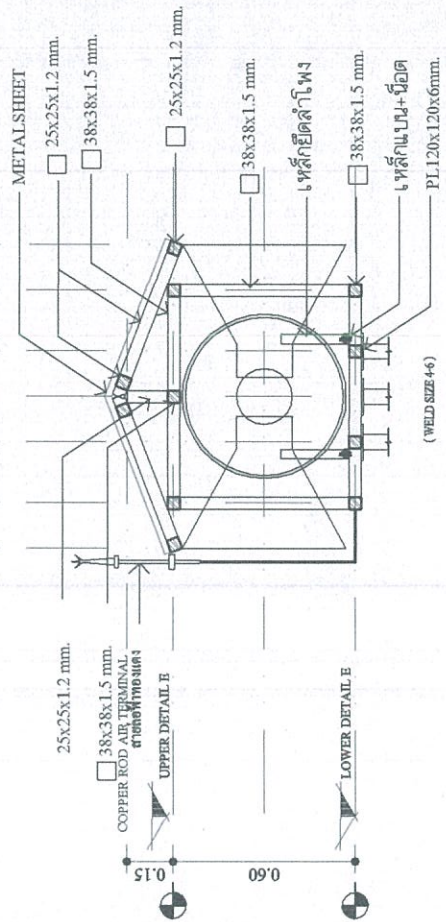

SECTION

SCALE 1:20

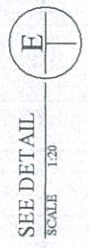

SEE DETAIL

SCALE 1:20