

โครงการก่อสร้างหอกระจายข่าวหมู่บ้าน หมู่ 8

ก่อสร้างหอกระจายข่าวหมู่บ้าน จำนวน 1 หลัง ขนาดกว้าง 0.46 เมตร ยาว 0.46 เมตร สูง 10.40 เมตร พร้อมเครื่องกระจายเสียง 1 ชุด

ตามแบบแปลนของ องค์การบริหารส่วนตำบลทรายมูล

บ้านโคกยาว หมู่ที่ 8 ตำบลทรายมูล

อำเภอทรายมูล จังหวัดยโสธร


ปีงบประมาณ 2569



โครงการก่อสร้างหอกระจายข่าวหมู่บ้าน หมู่ 8




โครงการก่อสร้างหอกระจายข่าวหมู่บ้าน หมู่ 8	
กรรมการ	
(นายศรีนิต บุรัมย์)	ผู้ช่วยนายช่างโยธา
กรรมการ	
ประธานกรรมการ	
(นายสุเทพ จวงกุล)	นายช่างโยธา ปฏิบัติงาน
เห็นชอบ	
แบบแสดง	
แผนที่ท้องถิ่น	
มาตราส่วน not to scale	แผนที่ 2
วันที่ 1 / 07 / 2569	หน้า 9

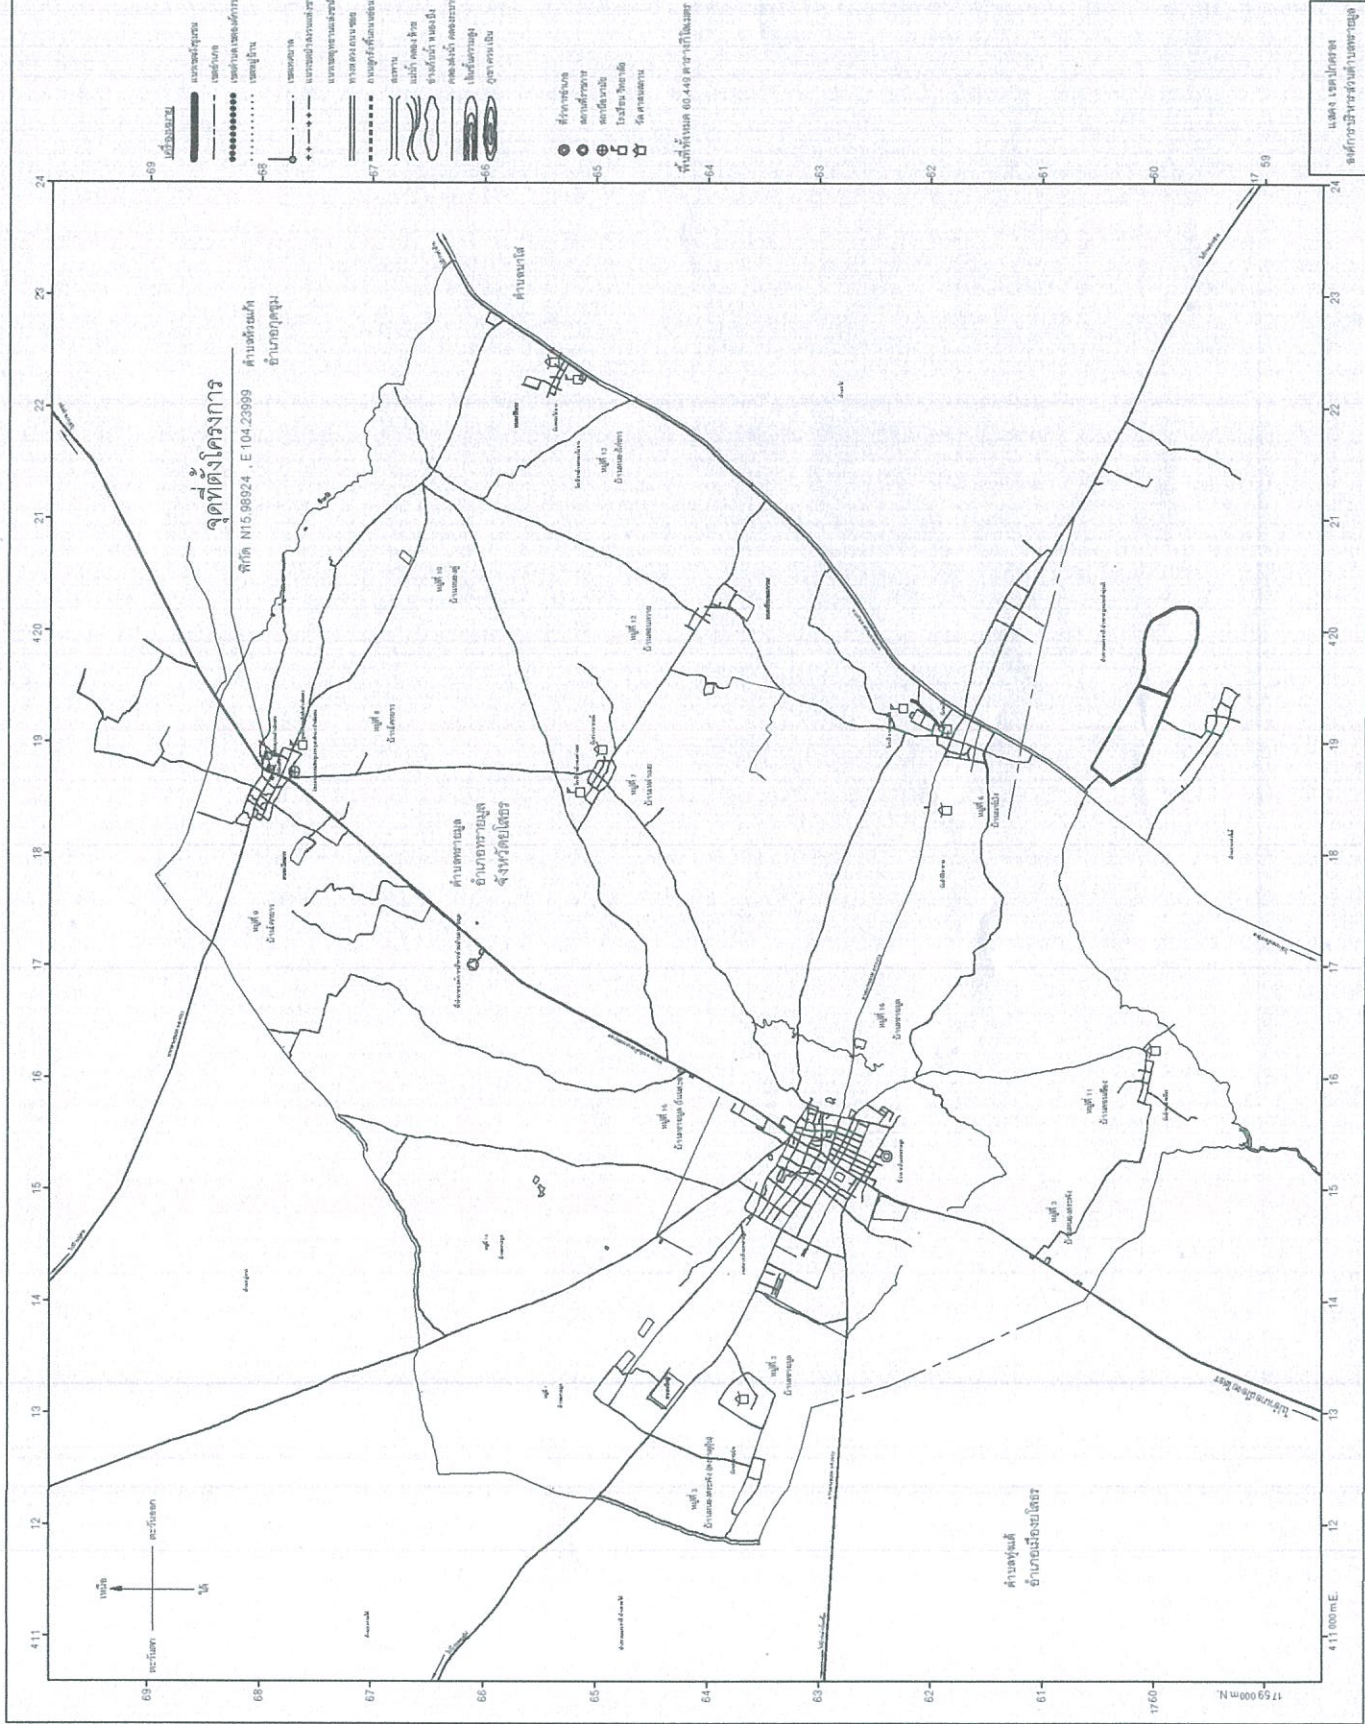

แสดง แผนที่โครงการ




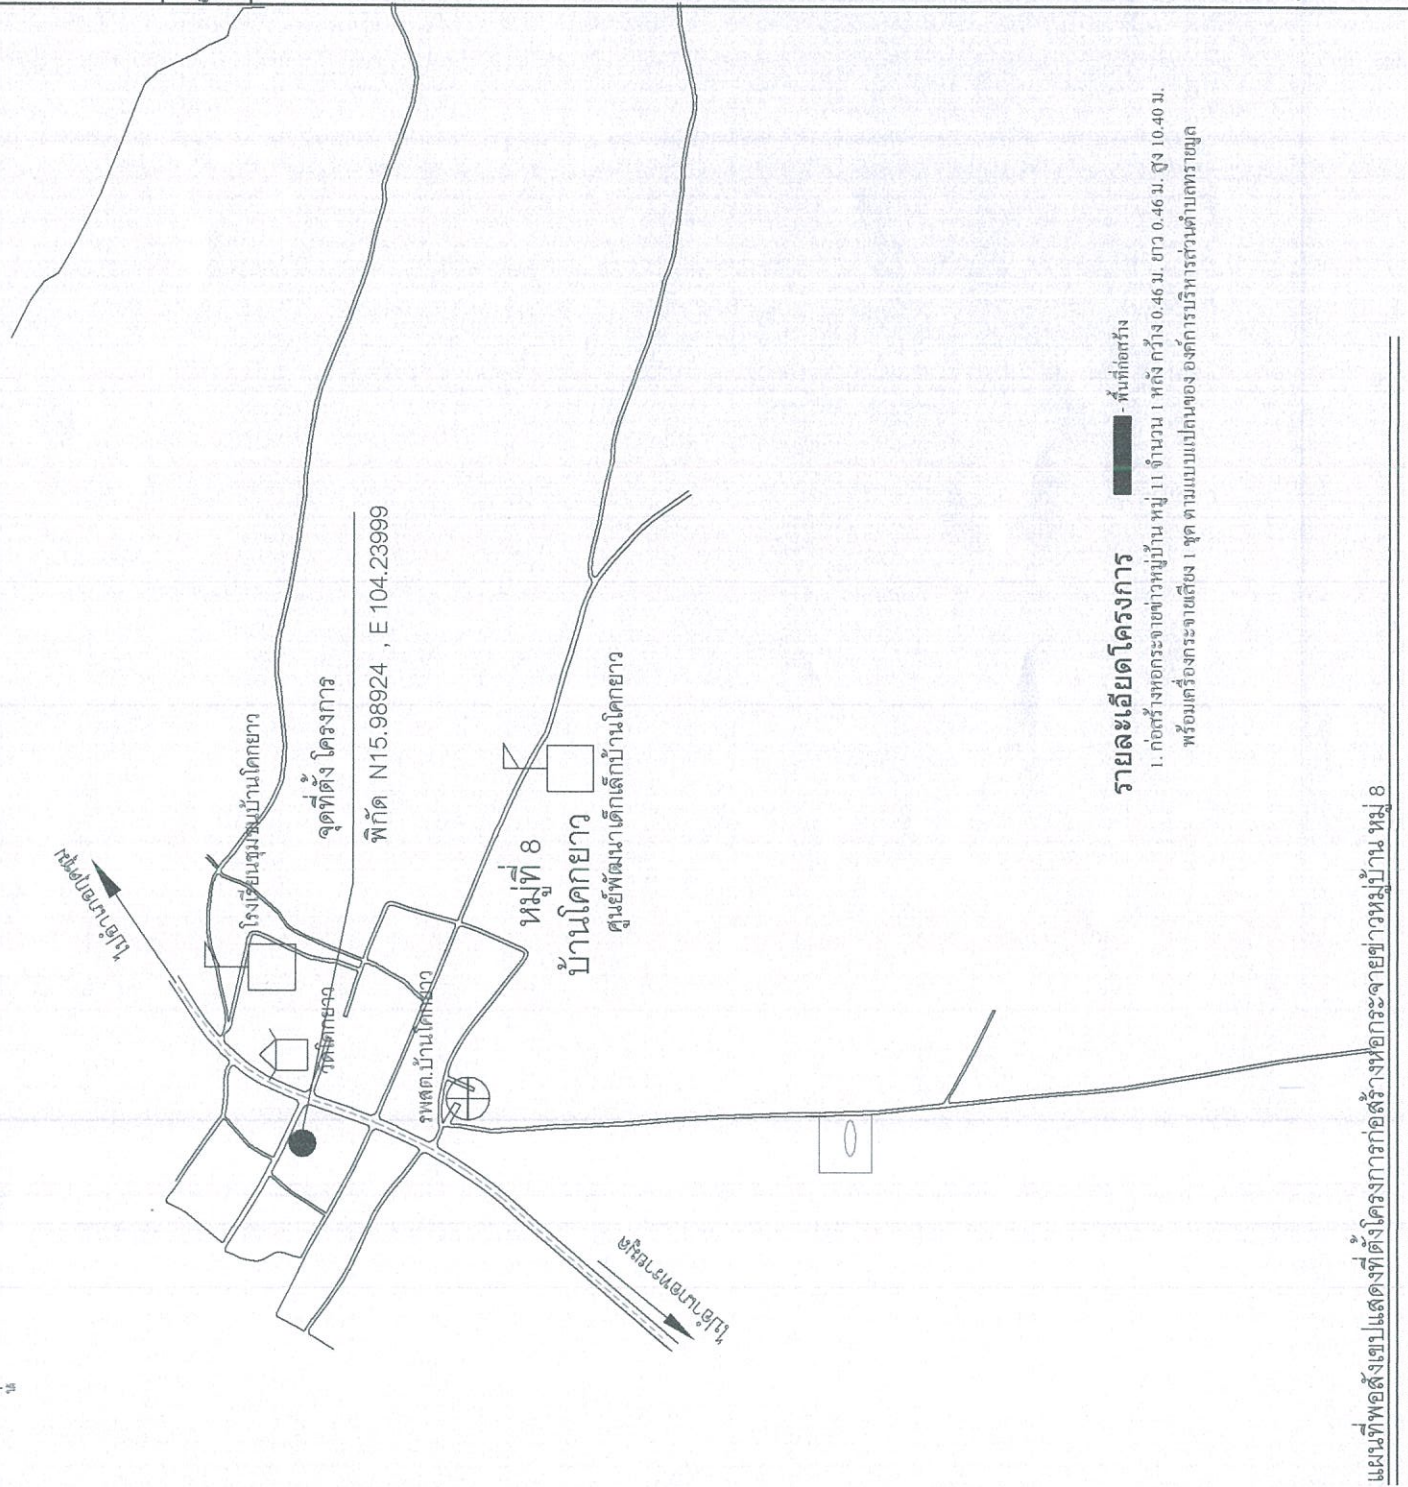


รายการทั่วไปสำหรับงานคอนกรีตและคอนกรีตเสริมเหล็ก

1. วัตถุประสงค์


2. ความหมาย

- คอนกรีต หมายความว่า วัสดุที่ประกอบขึ้นด้วยส่วนผสมของปูนซีเมนต์ วัสดุผสมละเอียด เช่น ทราย วัสดุผสมหยาบ เช่น หิน กรวด และน้ำ
- คอนกรีตเสริมเหล็ก หมายความว่า คอนกรีตที่มีเหล็กเสริมฝังภายในให้ทำหน้าที่รับแรงดึงมากขึ้น

3. วัสดุส่วนผสมคอนกรีต

- ### 3.1 ปูนซีเมนต์
- ปูนซีเมนต์ที่ใช้ผสมคอนกรีต โครงสร้าง ให้ใช้ปูนซีเมนต์ปอร์ตแลนด์ชนิด 1 ตาม ม.อ. 1 เช่นตราช้าง ตราเพชร เป็นต้น
 - ต้องเก็บไว้ในสถานที่แห้งมีหลังคาและหมวกคลุมชิด และต้องเก็บไว้สูงกว่าพื้นดินไม่น้อยกว่า 0.50 เมตร
 - ห้ามใช้ปูนซีเมนต์ที่เสื่อมคุณภาพ โดยความชื้น หรือแข็งเป็นก้อนแล้ว

- 3.2 ทราบ
- ต้องเป็นทรายยานน้ำจืด ทราย คมและแข็งแรงแรง
 - ต้องสะอาดปราศจากวัตถุอื่นเจือปน เช่น ดิน แก้วหินและผักหญ้า เป็นต้น
- 3.3 หินย่อยหรือกรวด
- ต้องเป็นหินภูเขาหรือกรวดที่มีคุณภาพดี ลักษณะเม็ด ไปทางตุ้มนรี มีความแข็งแรง หนึบ ไม่ผุ สะอาดและปราศจากวัตถุเจือปน
 - ต้องล้างหินหรือกรวดให้สะอาดก่อนผสมคอนกรีต

- 3.4 น้
- น้ำที่ผสมคอนกรีตต้องเป็นน้ำสะอาด ปราศจากน้ำมัน กรด คัลช หรือสารอื่น ในปริมาณมากที่จะเป็นอันตรายต่อคอนกรีต ช่นน้ำประปา
 - น้ำที่ห้ามเติมลงไปให้สเถียร โดยวิธีใช้ปฐมนต์ประมาณ 1 ลิตร ต่อ น้ำ 800 ลิตร ผสมที่ ไร่ประมาณ 5 นาที่ จนตะกอนนอนก้นบ้นคจึงจะนำมาใช้ได้

4. คือนิกริต

- 4.1 ให้ผู้รับจ้างใช้คอนกรีต ค 2 ซึ่งมีอัตราส่วนผสม โดยปูนซีเมนต์ปอร์ตแลนด์ ไม่น้อยกว่า 1.15 คม.บ. น้ำสะอาด 180 ลิตร ต่อคอนกรีต 1 คม.บ. และให้คอนกรีตเสริมเหล็กทำเสร็จจากโรงงานผู้ผลิตต้องผ่านมาตรฐานกรม(มอก. 213-2552 หรือ มอก. 213-2560)รับรองเท่านั้นจึงสามารถนำมาใช้งานตามโครงการดังกล่าวได้

5. งานหลักเสริมโครงสร้างและเหล็กปูพรม

- 5.1 เหล็กเสริม โครงสร้าง คสล. ต้อง ไม่เคยผ่านการใช้งานมาก่อน การต่อเหล็กต้องมียุทธวิธี ไม่น้อยกว่า 40 เท่า ของเส้นศูนย์กลางและควรรักษา การต่อเหล็กที่คำนวณไว้เป็นไปตามเกณฑ์ ใช้เหล็กเส้นกลม ขนาด 6 มม. และ 12 มม. ใช้กรด SR 24, $F_y = 2400$ กก./ตร.ซม. หรือ SD 30, $F_y = 3000$ กก./ตร.ซม.
- 5.2 เหล็กเสริม โครงสร้างเหล็กปูพรต. ต้อง ไม่เคยผ่านการนำมาใช้งานมาก่อน การต่อเหล็กให้เชื่อมด้วยไฟฟ้า และควรรักษา การต่อเหล็กในตำแหน่งเดียวกัน และต้องหลีกเลี่ยงการเชื่อมตรงบริเวณรอยต่อ
- 5.3 เหล็กปูพรต. $F_y = 2400$ กก./ตร.ซม. ท่อเหล็กที่เป็น โครงสร้างใช้ท่อเหล็กอาจสังกะสีชนิดปานกลาง ประกอบโครงสร้างด้วย การเชื่อม การทาสี โครงสร้าง ให้ใช้สีกันสนิม 2 ชั้น และทาหน้าด้วยสีน้ำมัน
- สำหรับโครงสร้าง ให้ใช้เหล็กเส้นลวดกลดลวดผิว รายละเอียดอื่นๆให้เป็นไปตามที่ อบต. ทวายขุดกำหนด

6. การควบคุมงานและการส่งมอบงานจ้างวัสดุตกท้าย

- 6.1 ผู้รับจ้างจะต้องจัดให้ผู้ใช้ควบคุมงานก่อสร้างที่เป็นตัวแทนผู้รับจ้าง ซึ่งเป็นผู้ที่มีใบประกาศนียบัตรวิชาชีพ (ปวช. หรือ ปวส.) ภาษาอังกฤษข้างล่าง เป็นอย่างน้อย
- 6.2 ผู้รับจ้างจะส่งมอบงานจ้างตลอดทั้งที่ได้ทำอยู่⁴ ให้รับผลตลอดจนต้องแบ่งมอบกรณีที่ผ่านการทดสอบแล้วรับแรงกดดันที่ระบุไว้ในแบบแปลนจากวิศวกรและเมื่อถึงงวดหรือหน่วยงานที่ซื้อได้เท่านั้น



โครงการก่อสร้างหอกระเจาชาวหน้ัน หมู่ ๘

บ้านโคกยาว หมู่ 8
ด.ทรายมูล อ.ทรายมูล จ.ยโสธร

กรรมการ

(นายศุภร นิล บรมย์)
ผู้ช่วยนายกองค์โยธา

กรรมการ

(นายนิวิวัฒน์ ชื่นแข็ง)
เจ้าพนักงานป้องกันและบรรเทาสาธารณภัยปฏิบัติงาน

ประเภทการ

(นายสุเทพ ขวัญกลาง)
นายช่างโยธา ปฏิบัติงาน

หน้าขอบ

(นางสาวกรวิ์ สอนกิจจิตร)
ปลัดองค์การบริหารส่วนตำบล

งานมัด

(นายอานนท์ ฤกษ์ระกะภาพ)
นายกองค์การบริหารส่วนตำบลทรายมูล

แบบแสดง

[illegible]


วันที่ 1/07/2569



โครงการก่อสร้างหอกระจายข่าว
หมู่บ้าน หมู่ 8

บ้านโคกขาว หมู่ 8
ต.ทรายมูล อ.ทรายมูล จ.ยโสธร

กรรมการ
(นายศรีนิต บุรินทร์)

กรรมการ
(นายนิริวัฒน์ จันทะ)
ประธานกรรมการ

(นายสุเทพ ขวัญกลาง)

เห็นชอบ

(นางสาวภาวิ ทองคำดี)
ปลัดองค์การบริหารส่วนตำบลทรายมูล

อนุมัติ

(นายจันทน์ กฤษณะภาพ)
นายกองค์การบริหารส่วนตำบลทรายมูล

แบบแสดง


แปลนฐานรากและเสา

มาตราส่วน 1 : 100

แผ่นที่ 5


วันที่ 01 / 07 / 2569

9

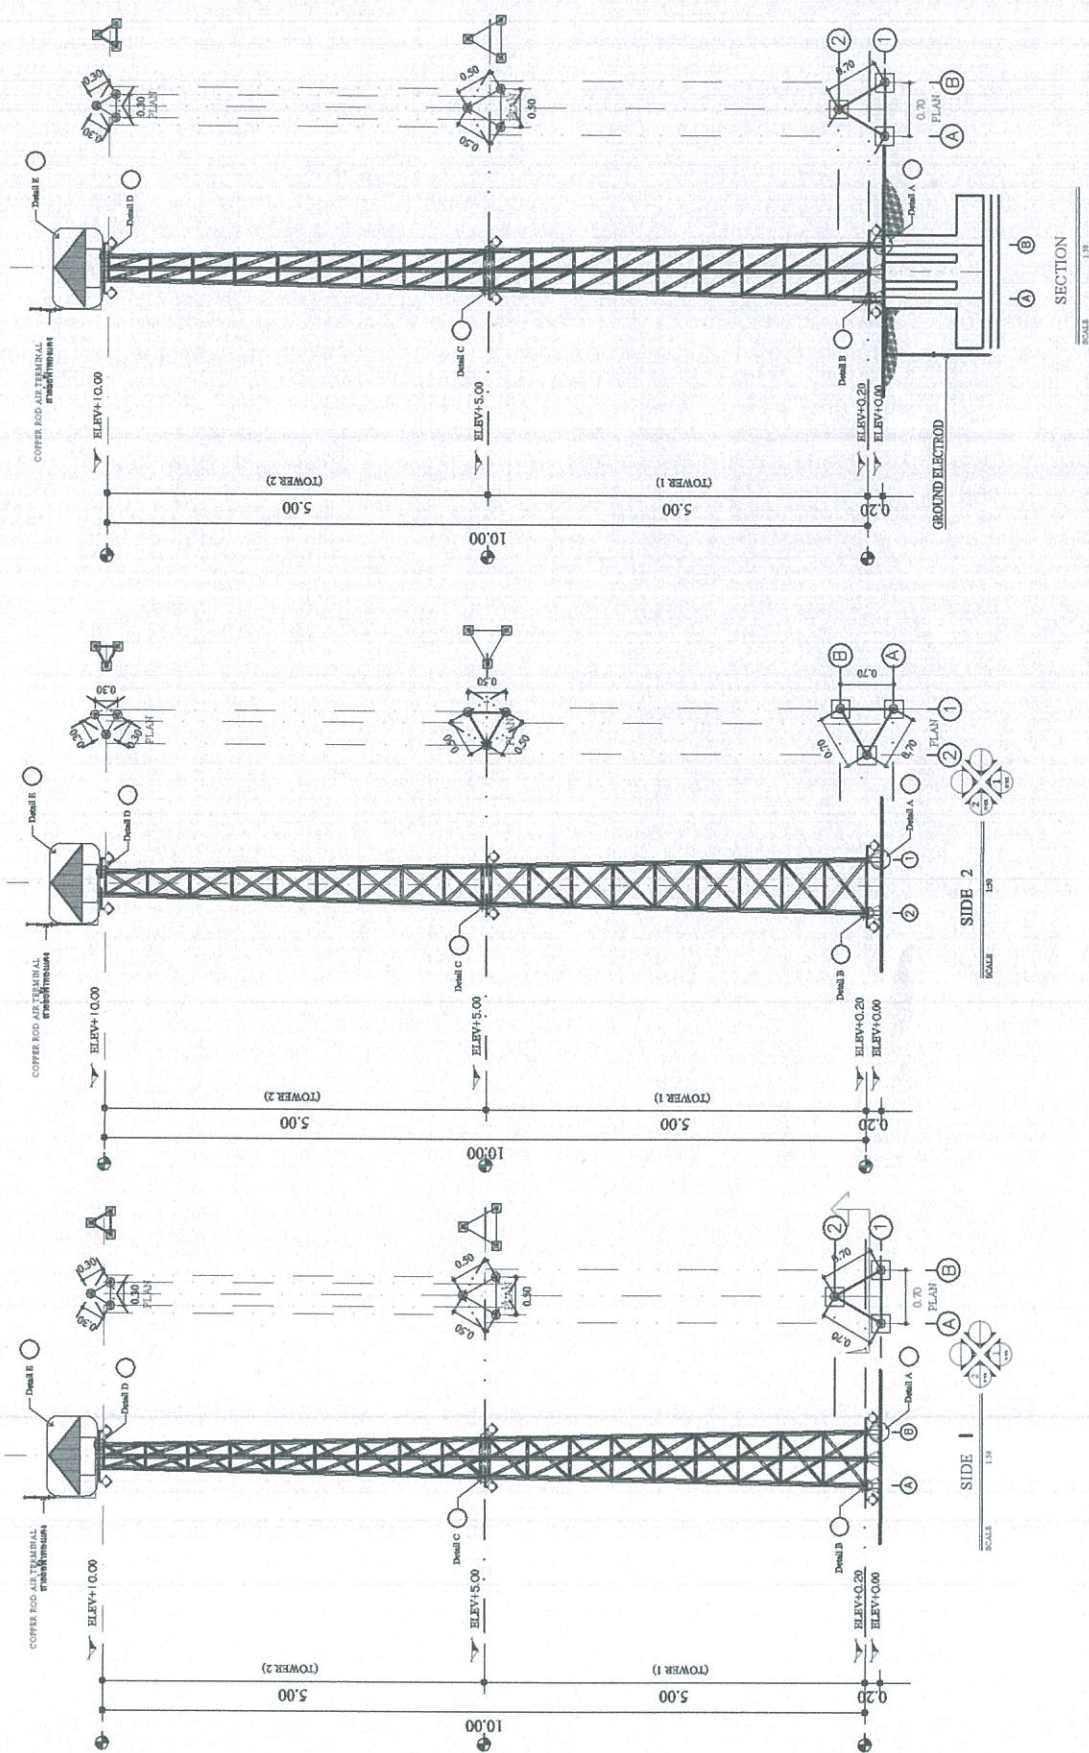




โครงการก่อสร้างหอกระจายข่าว หมู่บ้าน หมู่ 8		บ้านโคกยาว หมู่ 8 ต.ทรายมูล อ.ทรายมูล จ.ยโสธร	
กรรมการ (นายศิริ นูรัมย์) ผู้อำนวยการช่างโยธา		กรรมการ (นายนิริวัฒน์ จันทะ)	
เห็นชอบ		เห็นชอบ	
ปัดออกการบริการบริหารส่วนตำบลทรายมูล อนุมัติ		ปัดออกการบริการบริหารส่วนตำบลทรายมูล อนุมัติ	
แบบแสดง		แบบแสดง	
มาตราส่วน 1 : 50		แผ่นที่ 6	
วันที่ 01 / 07 / 2569		วันที่ 01 / 07 / 2569	


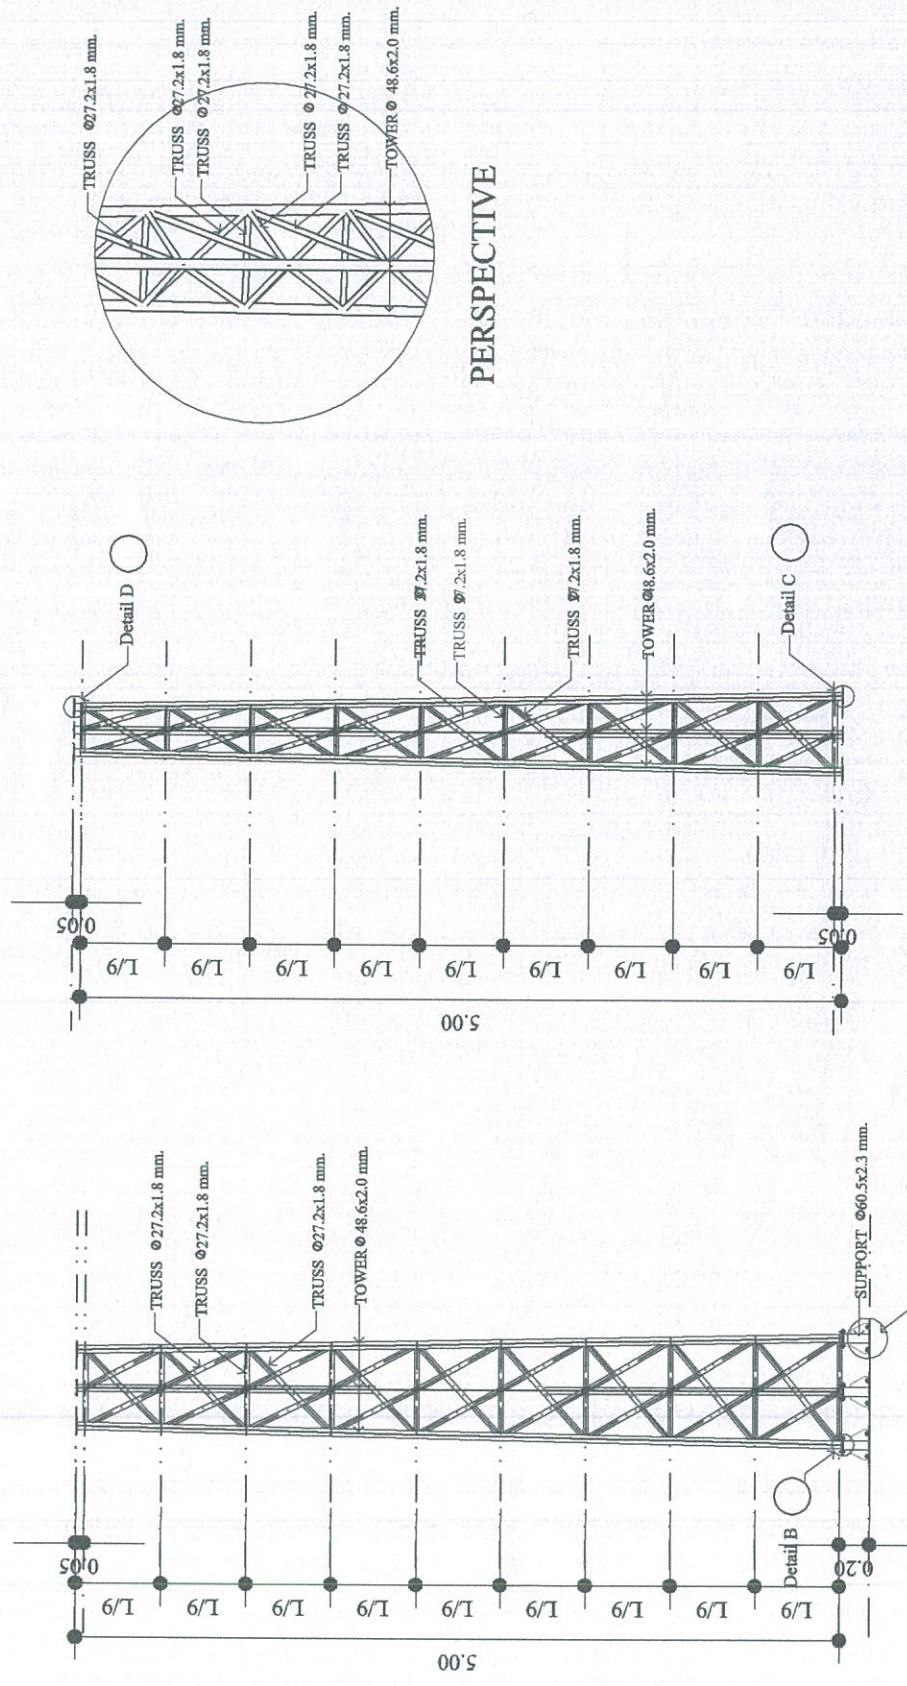


TOWER 2
SCALE 1:25

TOWER 1
SCALE 1:25

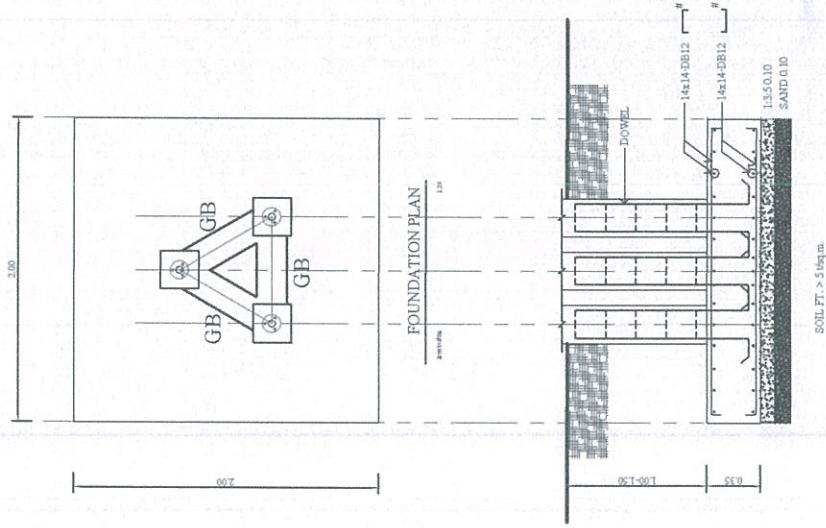

SECTION FOUNDATION

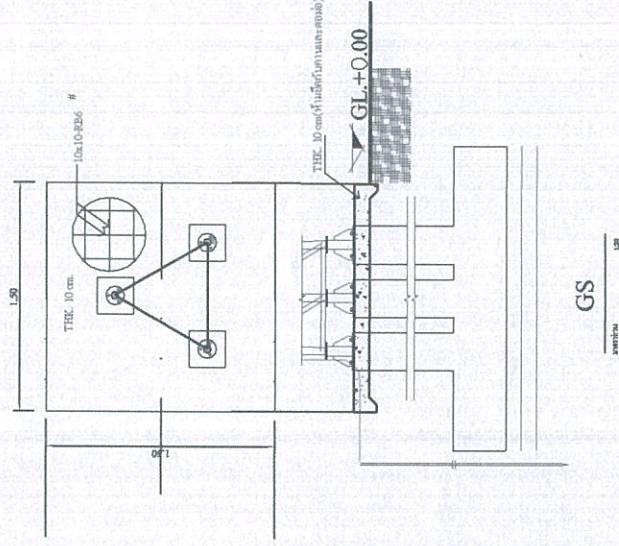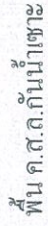


GS

SOIL FT. > 5 1/2 m.


SECTION FOUNDATION

		โครงการก่อสร้างหอกระจายข่าว หมู่บ้าน หมู่ 8	
วันที่ 01 / 07 / 2569		7	
		9	

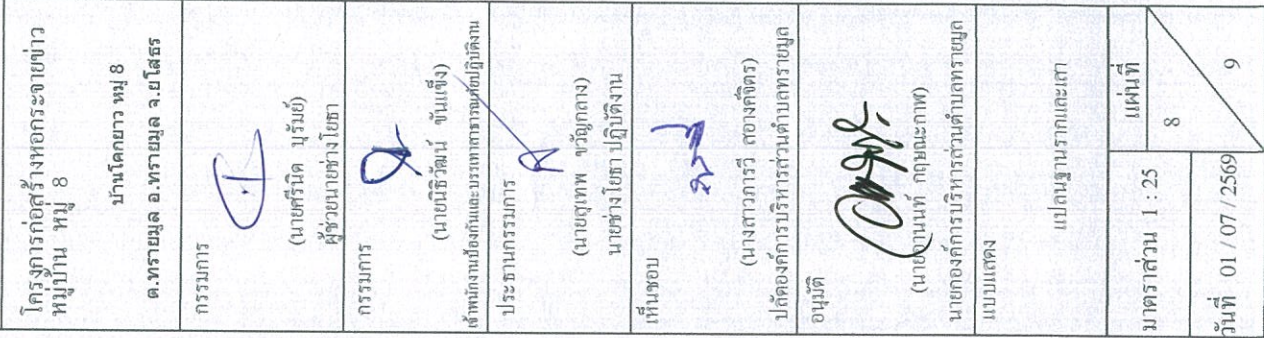




โครงการก่อสร้างหอกระจายข่าวหมู่บ้าน หมู่ 8	
บ้านโคกยาว หมู่ 8	
กรรมการ	(นายศรีนิค บุรัมย์) ผู้ช่วยนายช่างโยธา
กรรมการ	(นายนิริวัฒน์ ชื่นเมื่อง) ช่างงานป้องกันและบรรเทาสาธารณภัยปฏิบัติงาน ประธานกรรมการ
เห็นชอบ	(นายสุเทพ จวัติกกลาง) นายช่างโยธา ปฏิบัติงาน
แบบแสดง	
แปลนฐานรากและเสา	
มาตราส่วน 1 : 25	แผ่นที่ 9
วันที่ 01 / 07 / 2569	9

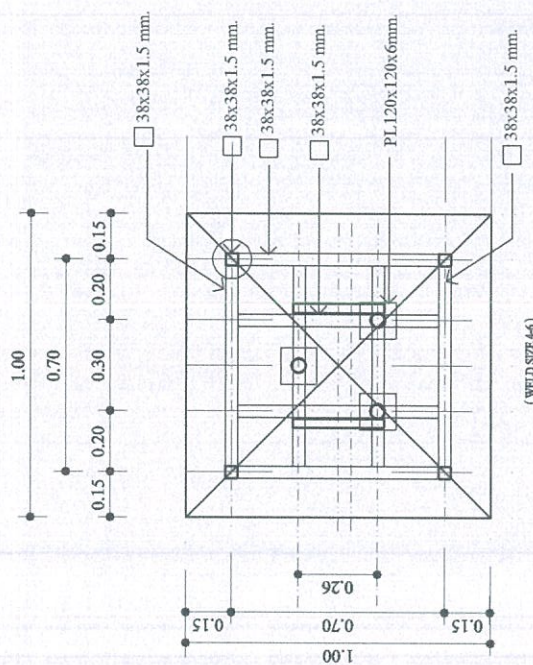

PLAN LOWER

SCALE 1:20


(WELD SIZE 44)

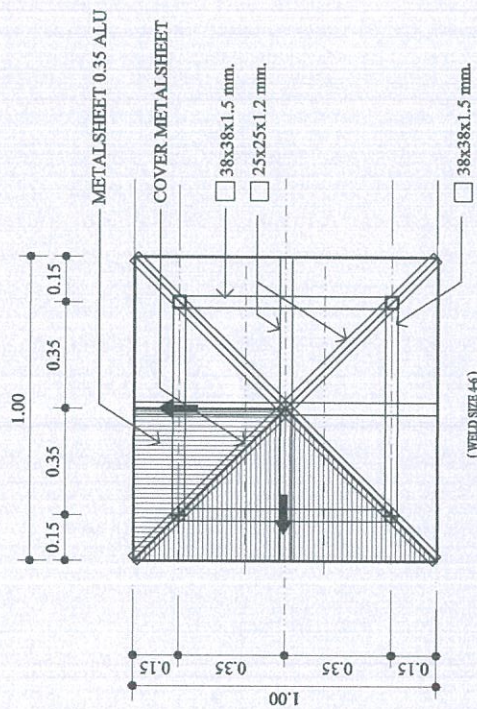

PLAN UPPER

SCALE 1:20

(WELD SIZE 44)

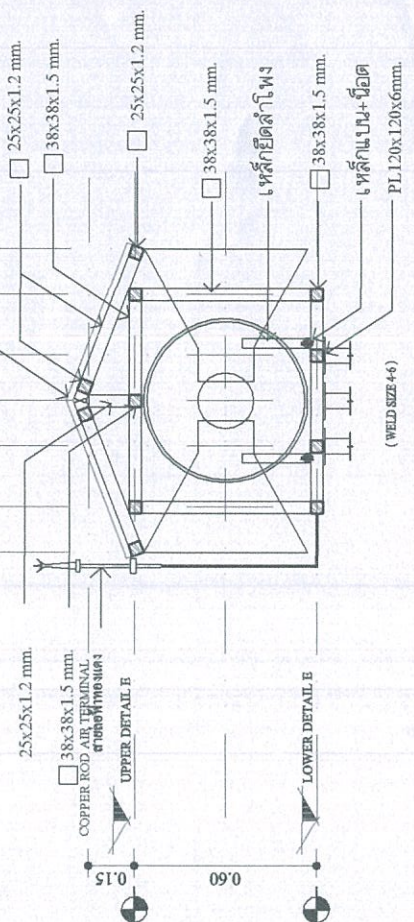

SECTION

SCALE 1:20

(WELD SIZE 44)



SEE DETAIL

SCALE 1:20